


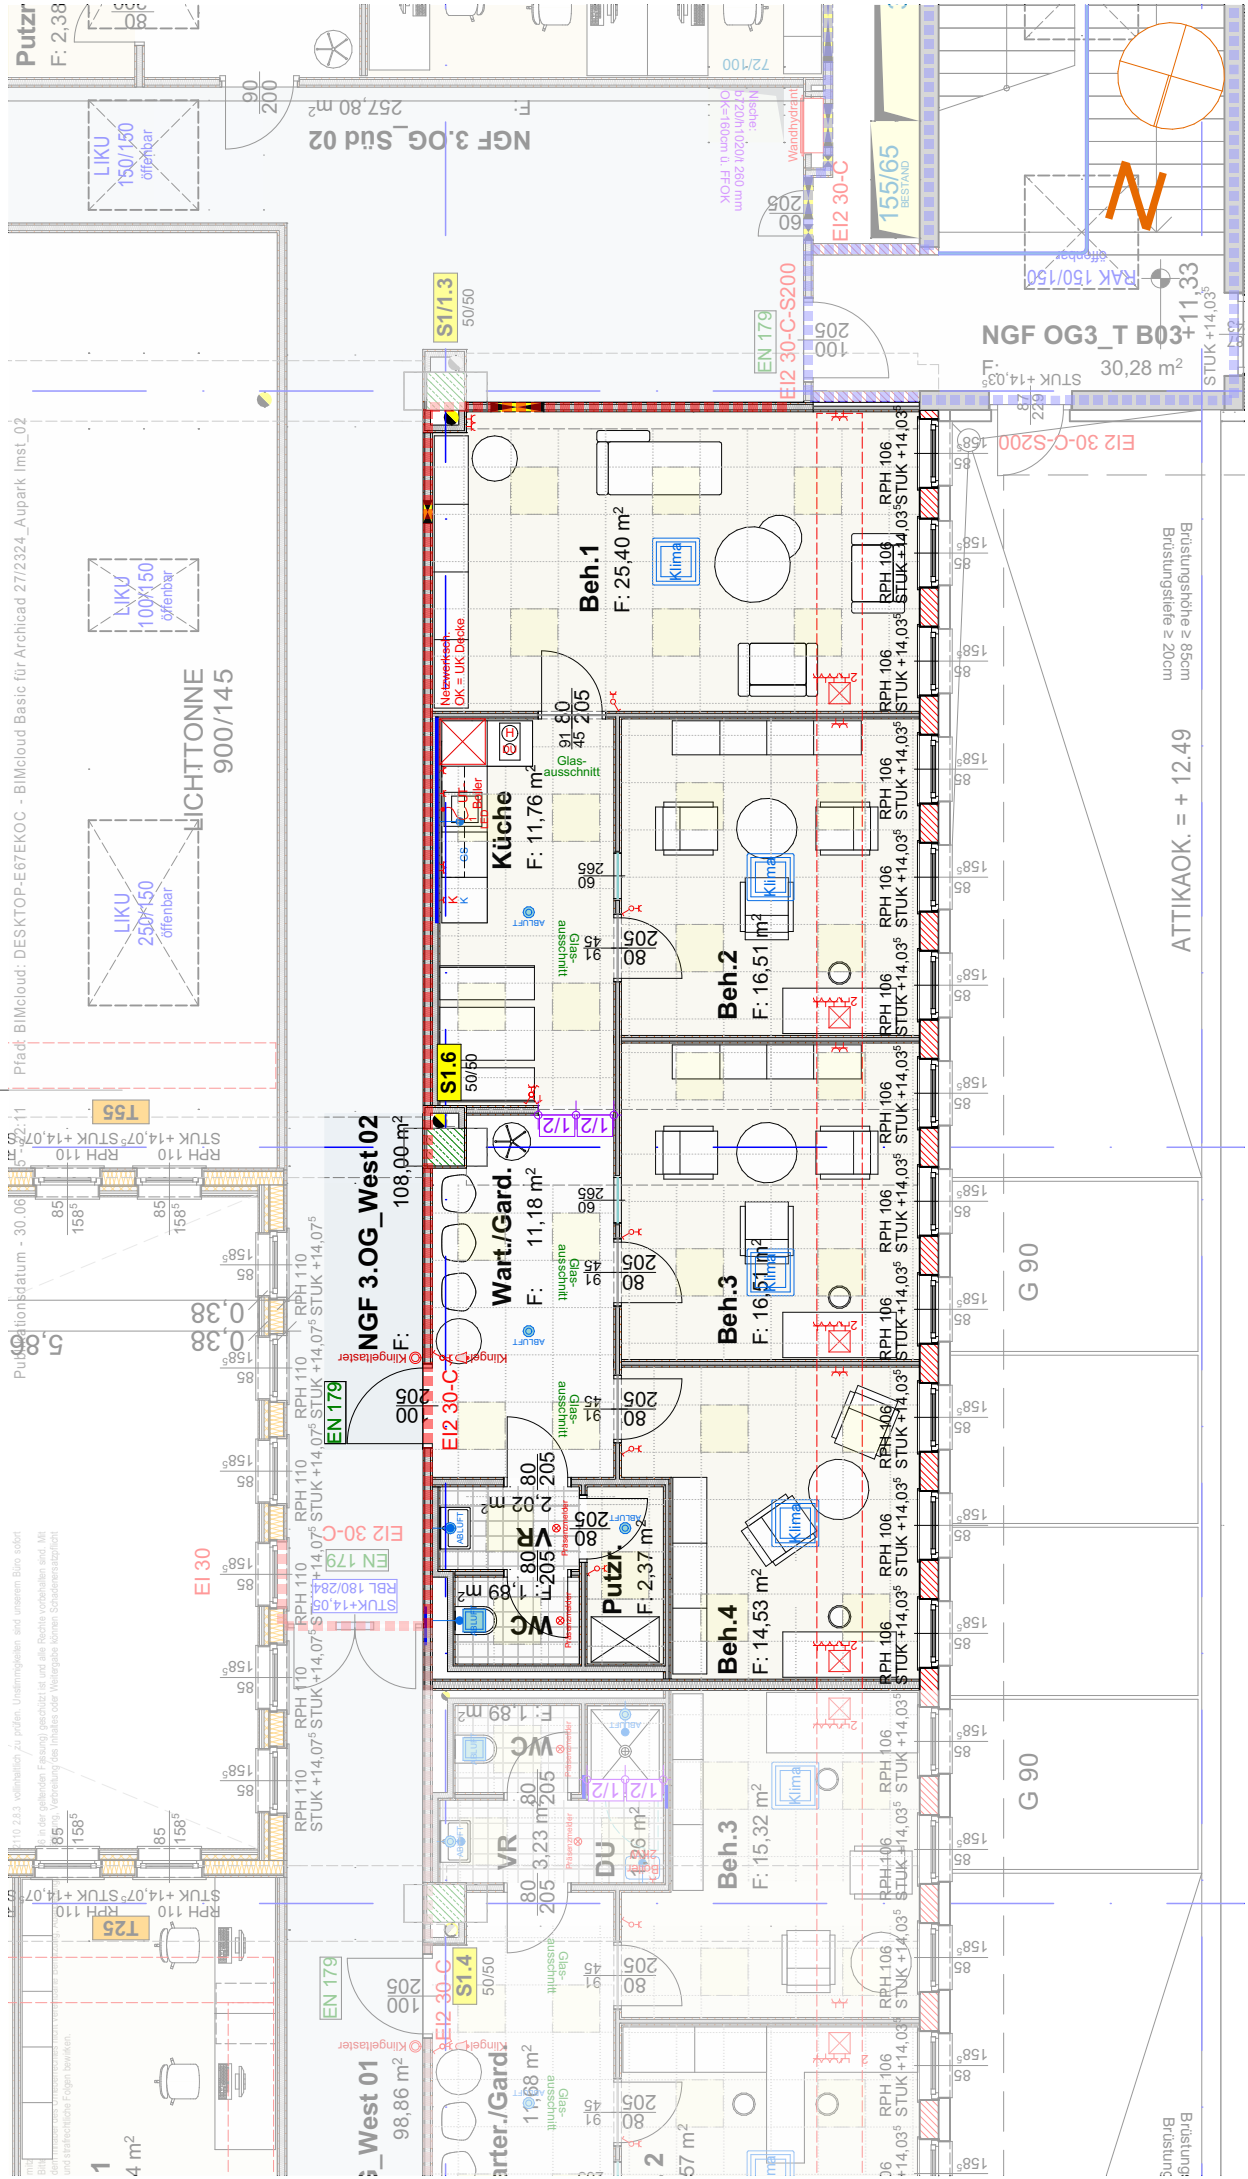

3. OG_West 02_Psychotherapie Senn

1:100

UNISONO ARCHITEKTEN Unisono Architekten ZT GmbH Maria-Theresien-Straße 38a 6020 Innsbruck Tel.: +43 (0) 512 934138 office @ unisono.at +0.00 = 721.00 m.ü. A. N	Projekt:	Aupark Imst		
	Bauherr	IVG VII Vermietungs-GmbH Eduard-Bodem-Gasse 5-7 ATU 79989513		
		Plan Inhalt	3.OG_West 02_Praxis Senn Maßstab	1:100
		Planung	TOP-Pläne	gezeichnet MD
		Datum	30.06.2025	Zeichn.nr.: 02.5.19