




Wohnprojekt

Sternwartestraße 25  
Innsbruck

Top B2  
Erdgeschoß

Wohnfläche	81,68 m²
Terrasse	11,17 m²
Garten	65,31 m²
Keller	2,50 m²
Gesamtfläche	92,85 m²

Kaufpreis	
Wohnung	€ 863.900,-
Tiefgarage	€ 39.000,-
Gesamtkaufpreis	€ 902.900,-

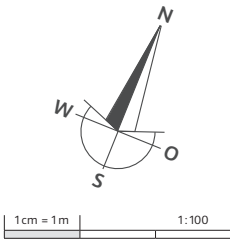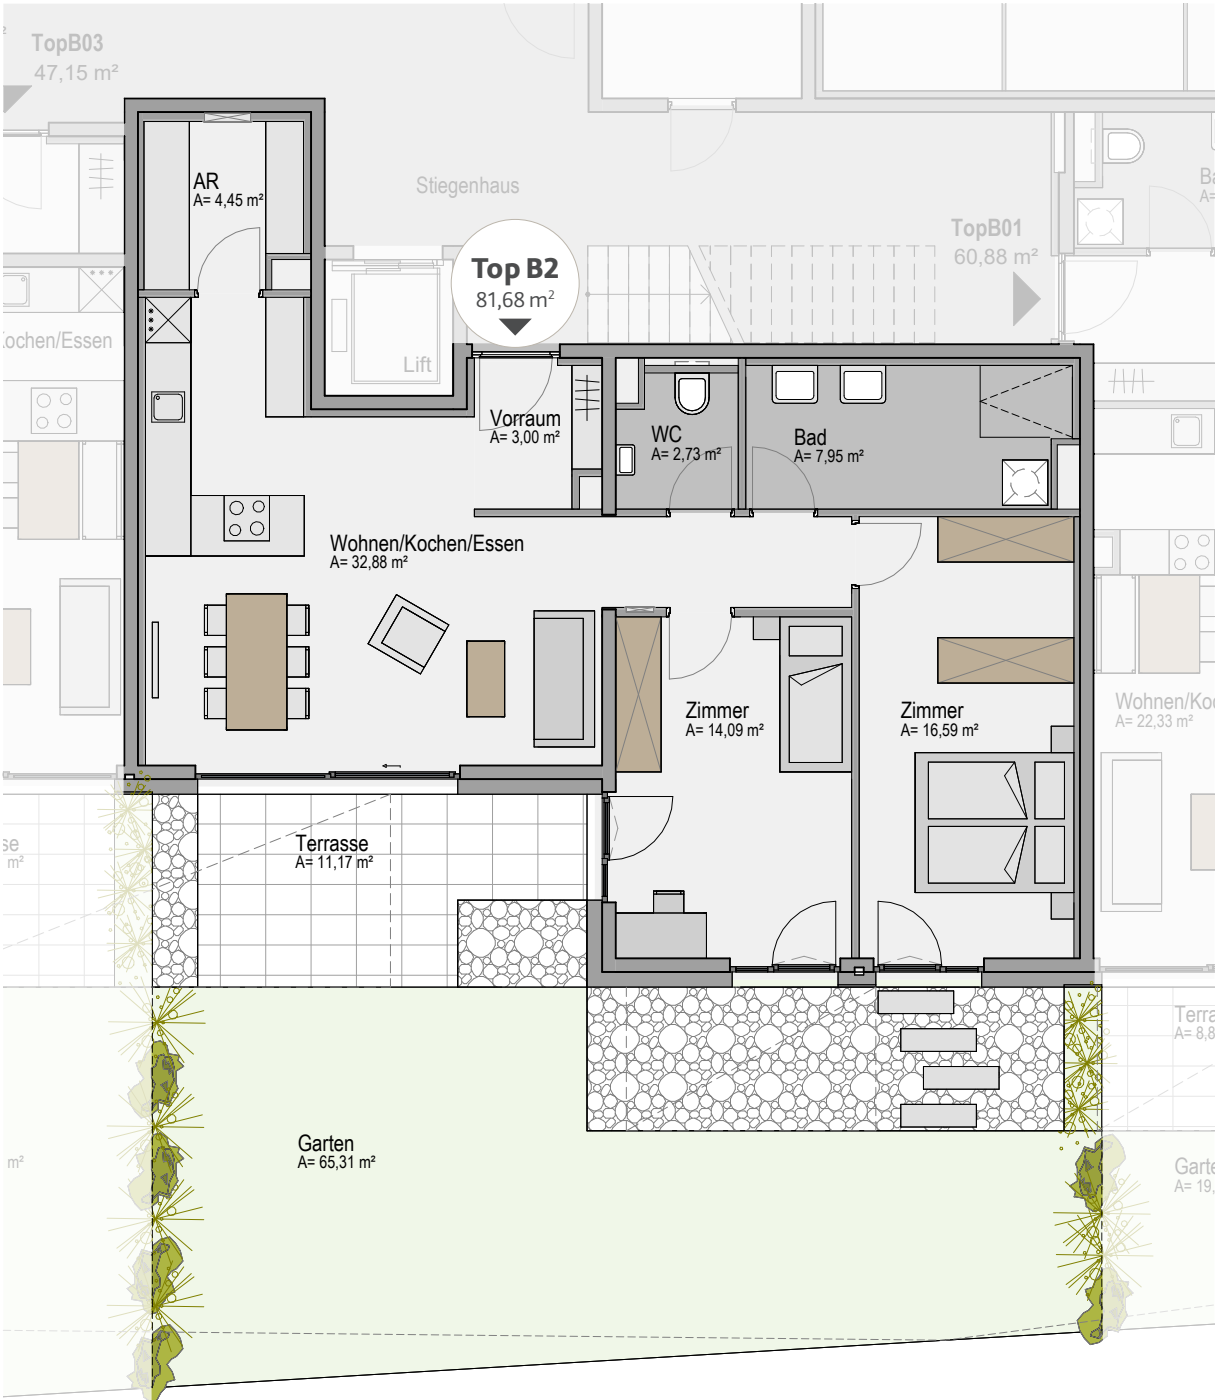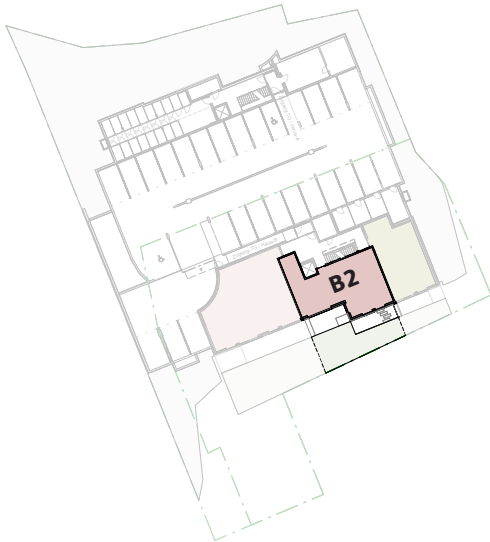

Alle Maße sind Rohbaumaße. Maßtoleranzen bis zu +/-3% möglich.  
Für Möblierung Naturmaße nehmen. Die Möblierung ist im Preis nicht enthalten.  
Artikel und Preisabweichungen sowie Irrtum und Druckfehler vorbehalten.