



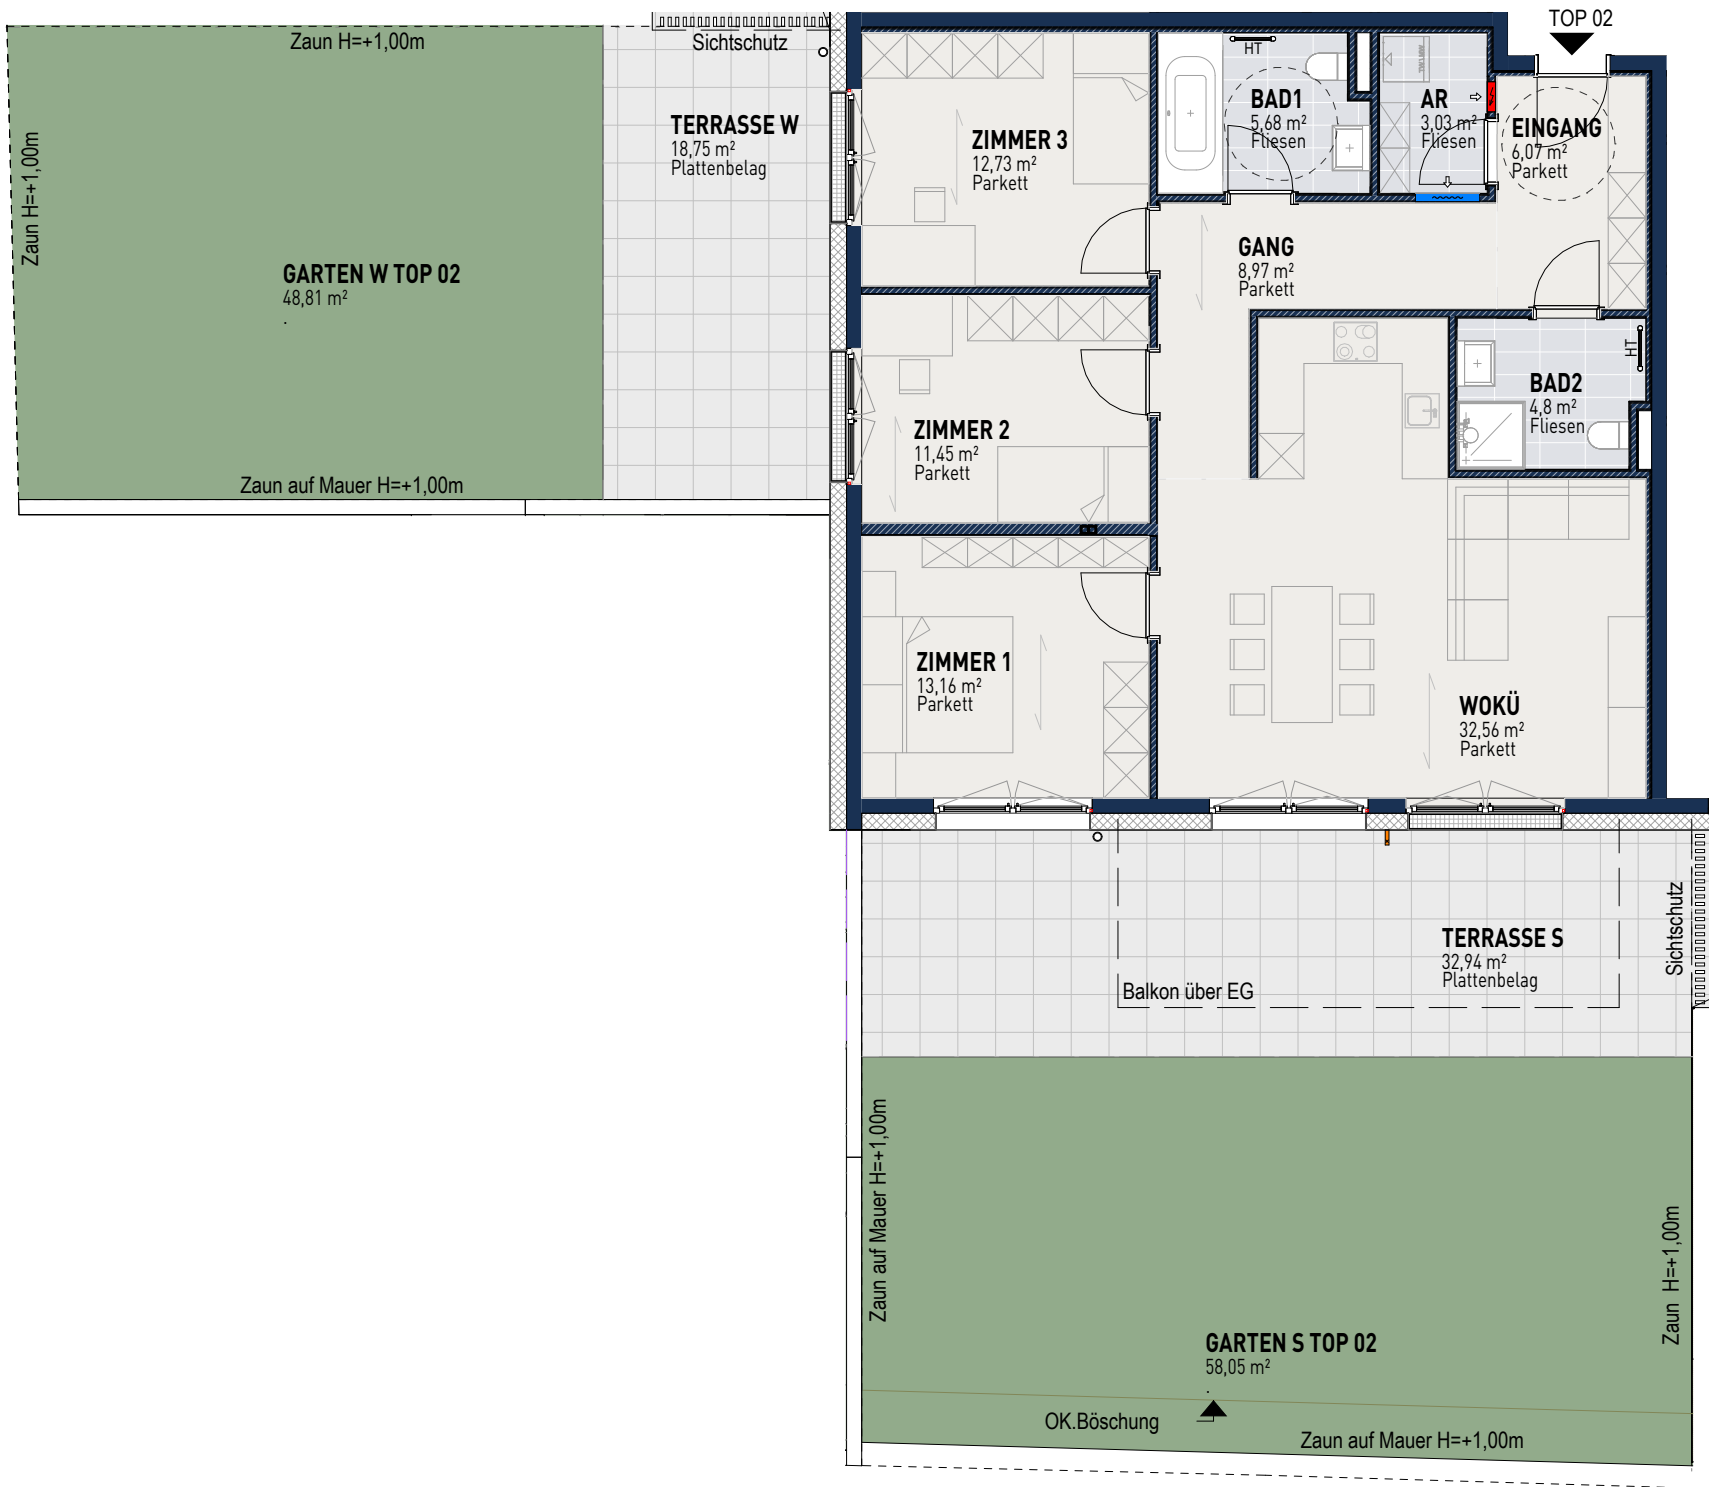




TOP 02	
AR	3,03
BAD1	5,68
BAD2	4,8
EINGANG	6,07
GANG	8,97
WOKÜ	32,56
ZIMMER 1	13,16
ZIMMER 2	11,45
ZIMMER 3	12,73
Gesamt m²	98,45

TOP 02_Außenflächen	
TERRASSE W	18,75
TERRASSE S	32,94
GARTEN W TOP 02	48,81
GARTEN S TOP 02	58,05
Gesamt m²	158,55

VARIANTE BAD 1

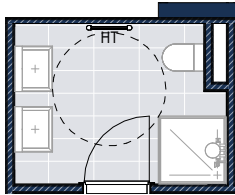

ÜBERSICHT EG

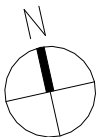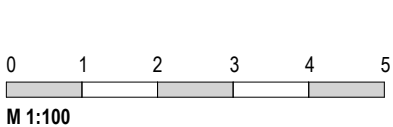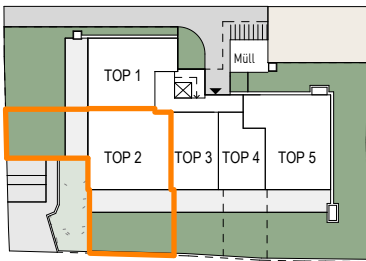

Vorbehaltlich Änderungen aufgrund von technischen Notwendigkeiten.
Die angegebenen Flächen wurden nach Rohbaumaßen ermittelt.
Möblierung im Preis nicht enthalten, sofern nicht in BAB beschrieben.
Technische Ausstattung wird im Zuge der Ausführungsplanung fixiert.

LEGENDE

- Fußbodenheizungsverteiler
- Elektroverteiler
- Wasseranschluss frostsicher
- Verlegerichtung Parkett
- Regenrohr
- Handtuchtrockner



TOP 02	
PROJEKT	WA AM ANGER_ZIRL
DATUM	20.08.2024