



TOP 02

ERDGESCHOSS

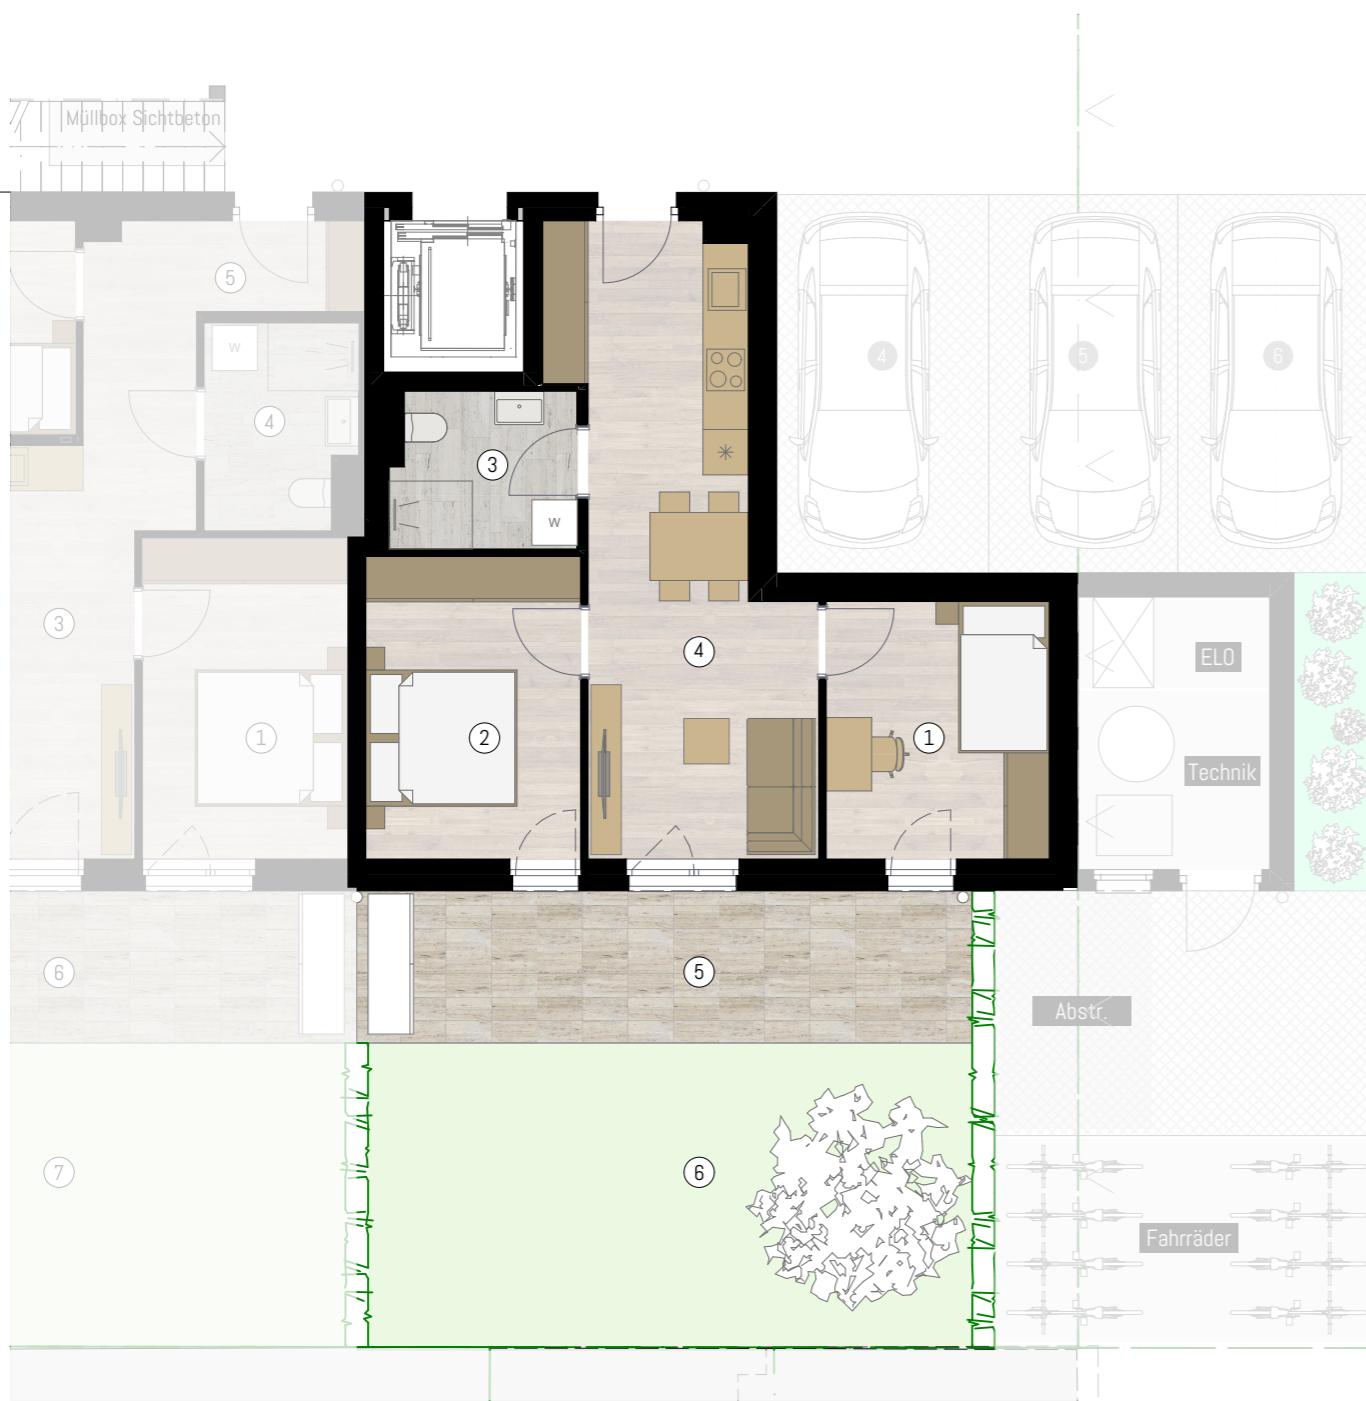

NUTZFLÄCHE	48,57 m ²
1 Zimmer	10,05 m ²
2 Zimmer	11,36 m ²
3 Bad	5,00 m ²
4 Wohnen	22,16 m ²
5 Terrasse	16,39 m ²
6 Garten	32,75 m ²

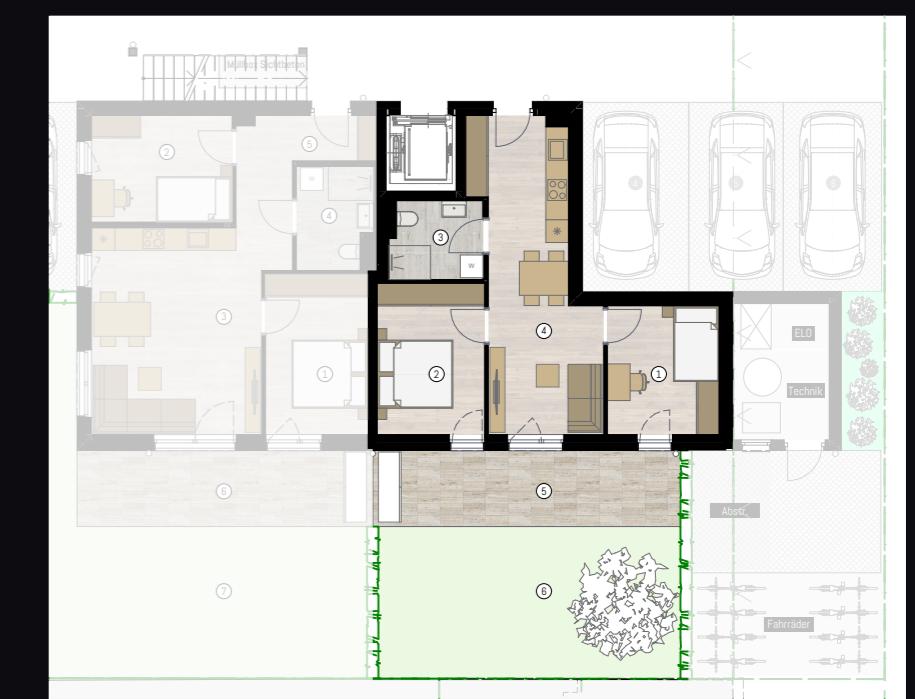

HINWEIS: Bei Abweichungen zum Ausführungsplan gilt die aktuelle Version des Ausführungsplanes. Für Möbeleinbauten sind Naturmaße vor Ort zu nehmen! Eingezeichnete Möbel sind nur Einrichtungsvorschläge und nicht im Kaufpreis enthalten.

M 1:200, 1:100, 1:1 auf DIN A3

OFA.AT

Lilac Living - Fliedergasse, Innsbruck