


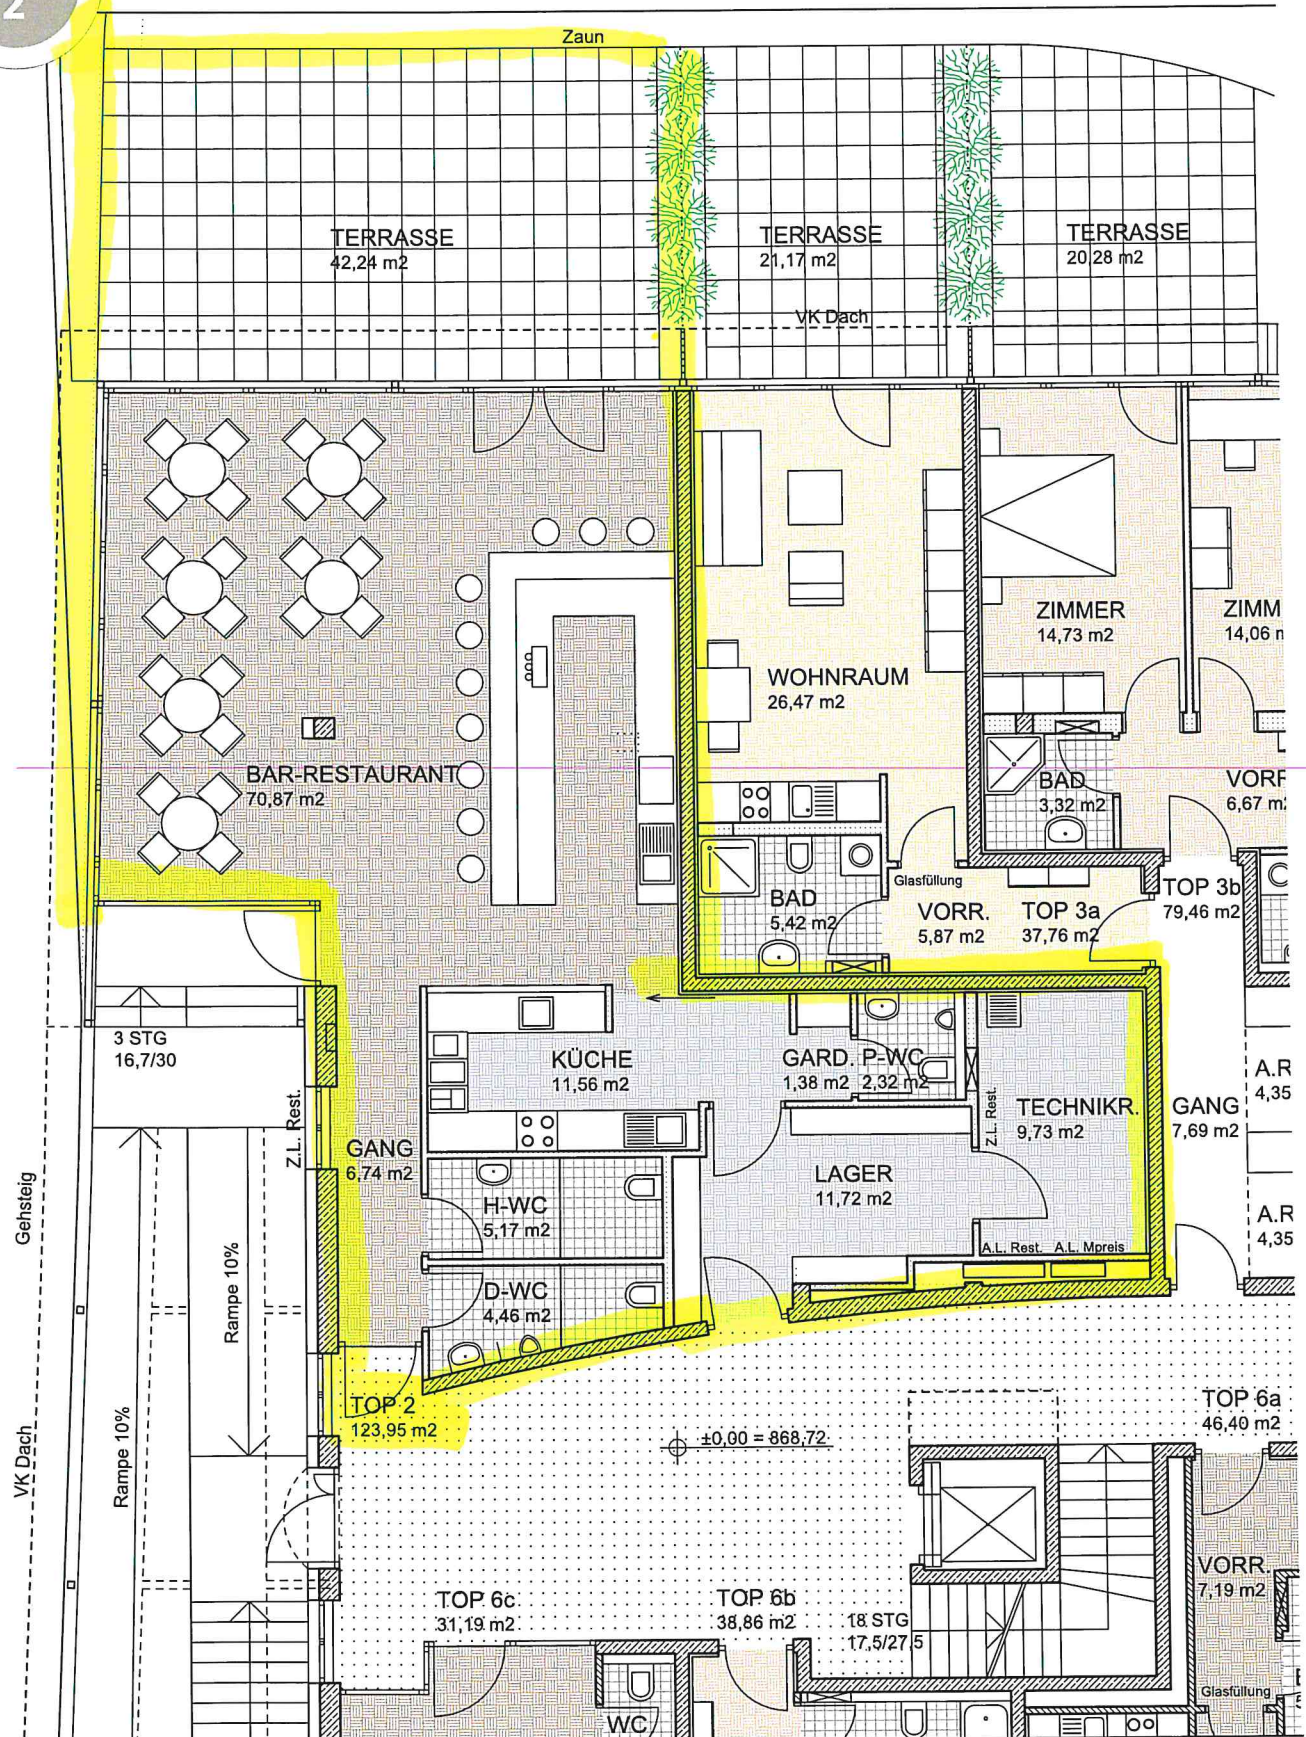

Die angegebenen Maße sind Rohbaumaße.

Die dargestellte Möblierung ist lediglich als Einrichtungsvorschlag zu verstehen! Änderungen vorbehalten!