
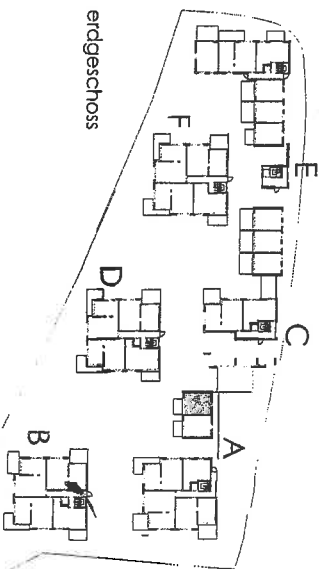
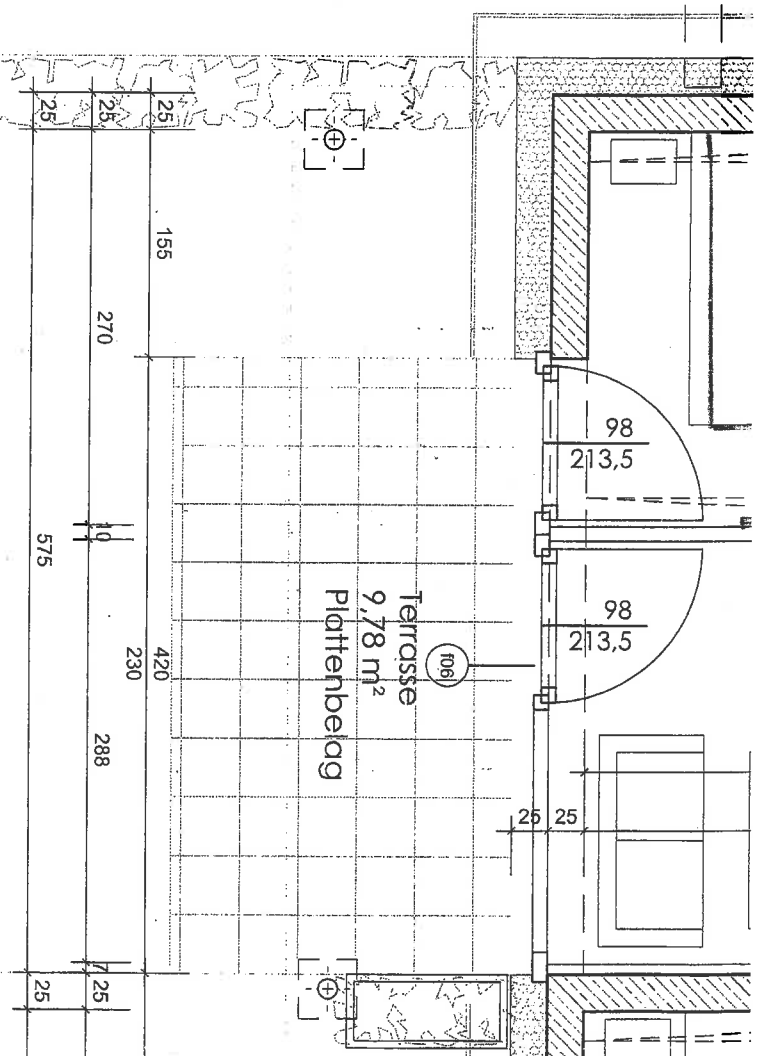


top A 5 erdgeschoss

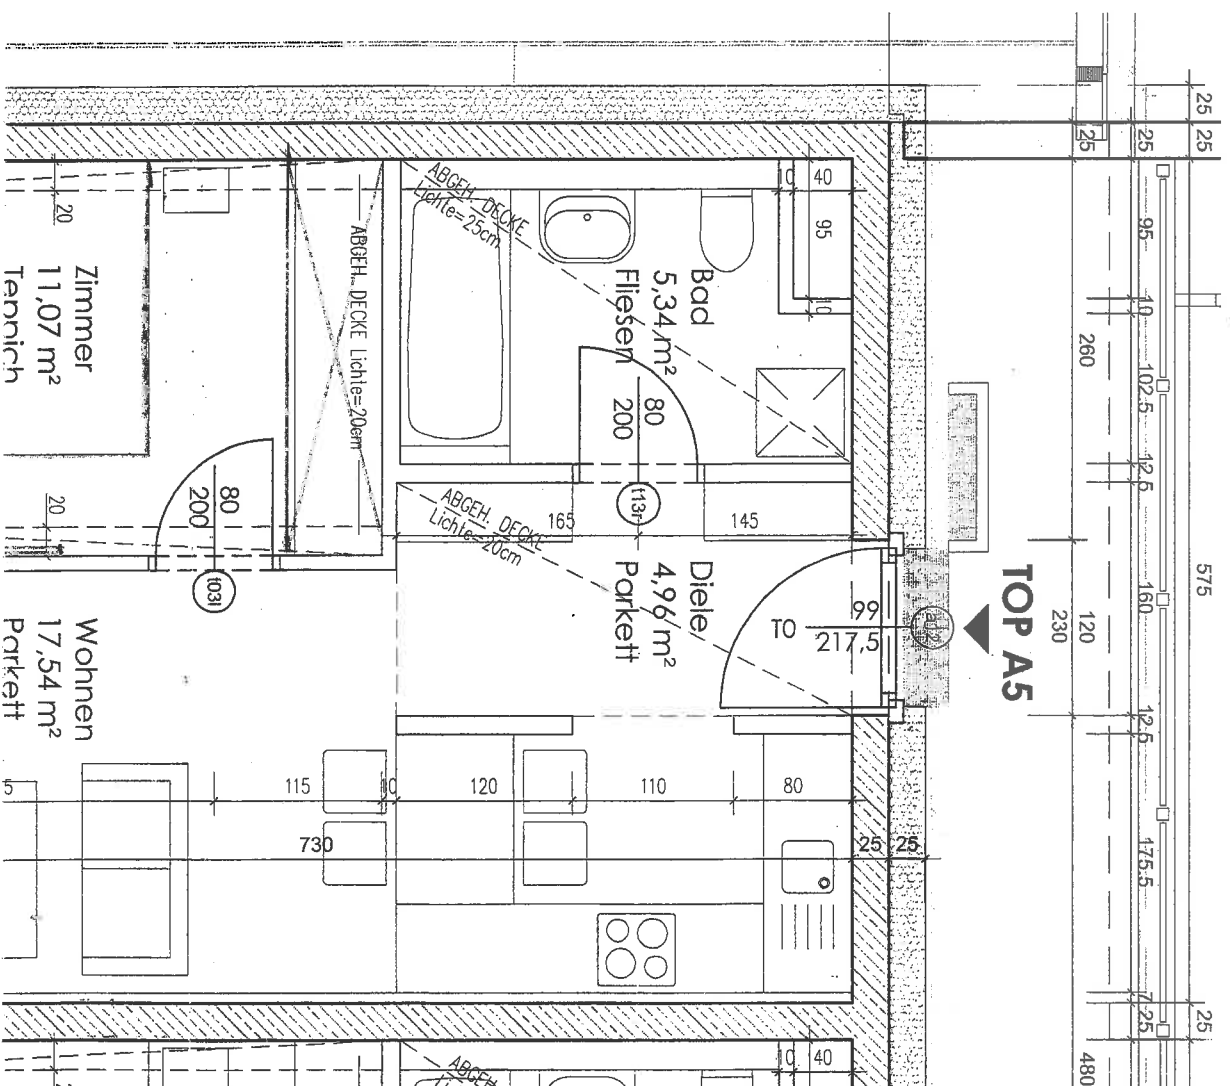

nord

scharmer - wurmig - architekten ZT gmbh
christian öller - architekt
kiebachgasse 2/III
a 6020 Innsbruck

wohnbau INNSBRUCK SIEGLANGER
top A 5
erdgeschoss
maßstab 1:50
wohnfläche
garten
kellerabteil
38,91 m²
9,78 m²
16,46 m²
4,03 m²

WOHNUNGSEIGENTUM
Tiroler gemeinnützige Wohnbau GmbH
Südtirolerplatz 8
6020 Innsbruck