


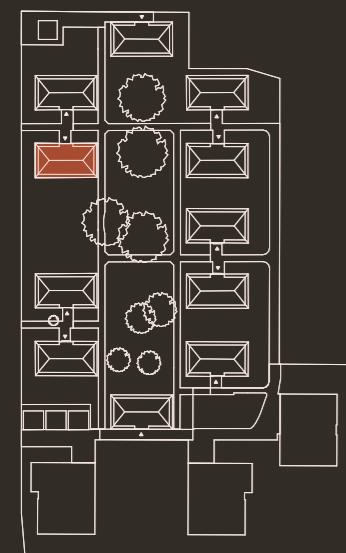

trees

**Sintstraße 15
4020 Linz**

Haus 15	
Wohnfläche gesamt	215,81 m ²
davon EG	111,06 m ²
davon OG	104,75 m ²
Dachboden	65,07 m ²
Terrasse	34,83 m ²
Garten	295,15 m ²



trees







Sintstraße 15 4020 Linz

Haus 15

Wohnfläche gesamt	215,81 m ²
davon EG	111,06 m ²
davon OG	104,75 m ²
Dachboden	65,07 m ²
Terrasse	34,83 m ²
Garten	295,15 m ²

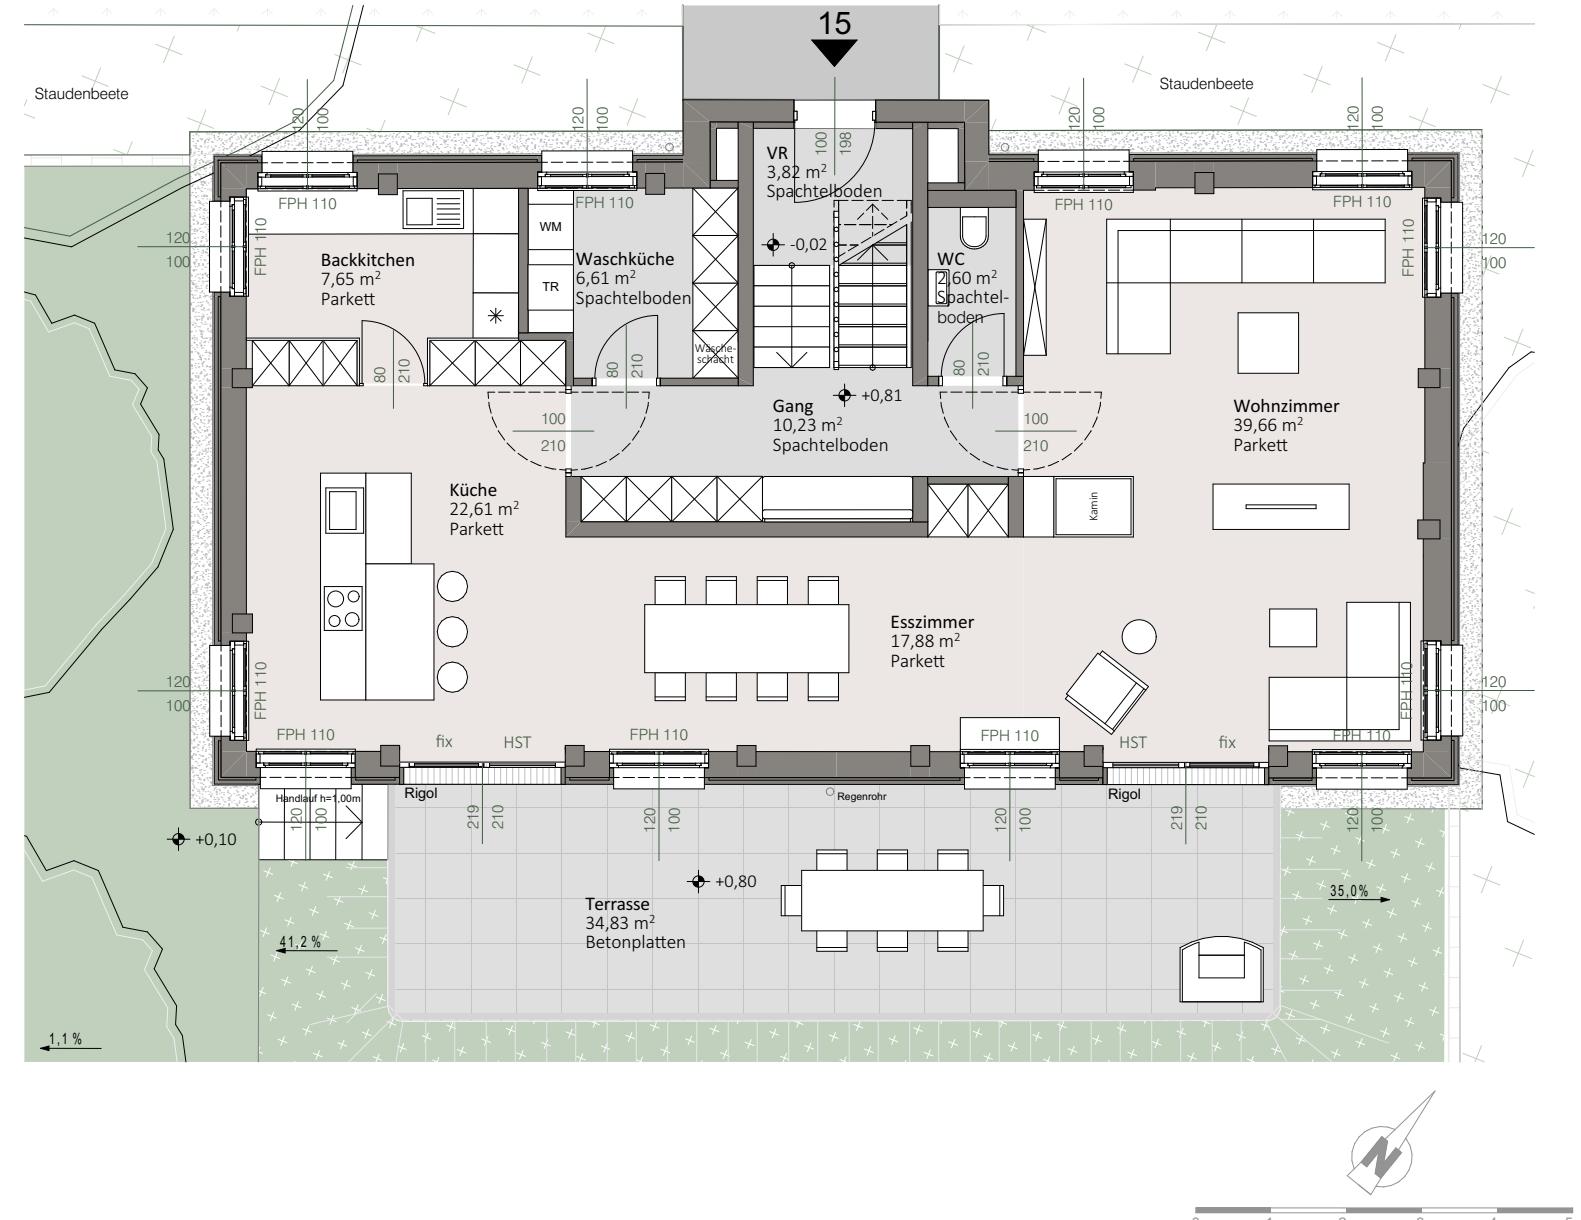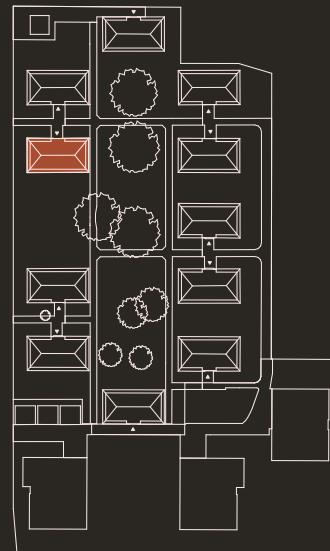



Wohnungs- und Raumgrößen sind Zirkaangaben und können sich aufgrund der Detail- und Ausführungsplanung, Behördenauflagen, haustechnischer und konstruktiver Erfordernisse sowie Bautoleranz ändern. Ausstattung erfolgt laut Bau- und Ausstattungsbeschreibung. Dargestellte Einrichtungsgegenstände dienen der Illustration und sind im Lieferumfang/Kaufpreis nicht inkludiert. | Stand 16.07.2025



**Sintstraße 15
4020 Linz**

Haus 15

Wohnfläche gesamt	215,81 m ²
davon EG	111,06 m ²
davon OG	104,75 m ²
Dachboden	65,07 m ²
Terrasse	34,83 m ²
Garten	295,15 m ²

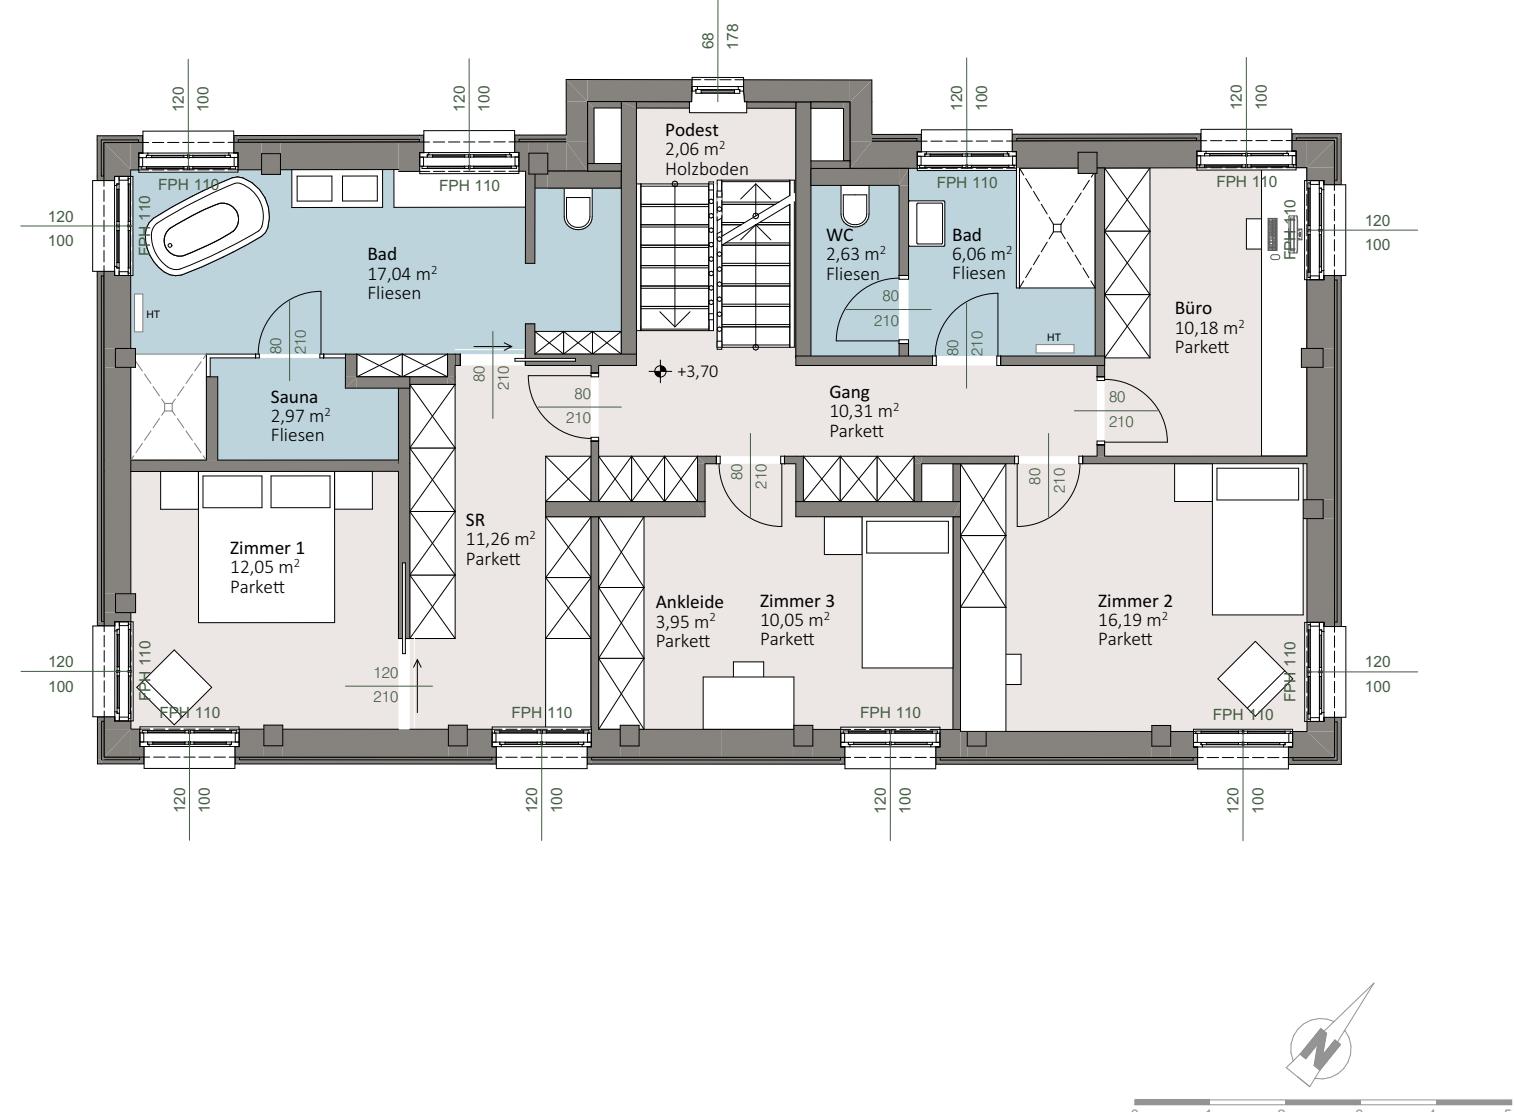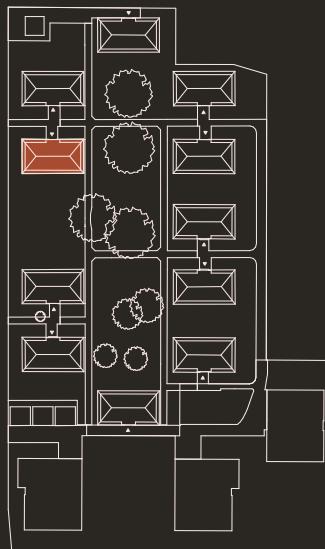



Wohnungs- und Raumgrößen sind Zirkaangaben und können sich aufgrund der Detail- und Ausführungsplanung, Behördenauflagen, haustechnischer und konstruktiver Erfordernisse sowie Bautoleranz ändern. Ausstattung erfolgt laut Bau- und Ausstattungsbeschreibung. Dargestellte Einrichtungsgegenstände dienen der Illustration und sind im Lieferumfang/Kaufpreis nicht inkludiert. | Stand 16.07.2025



**Sintstraße 15
4020 Linz**

Haus 15

Wohnfläche gesamt	215,81 m ²
davon EG	111,06 m ²
davon OG	104,75 m ²
Dachboden	65,07 m ²
Terrasse	34,83 m ²
Garten	295,15 m ²

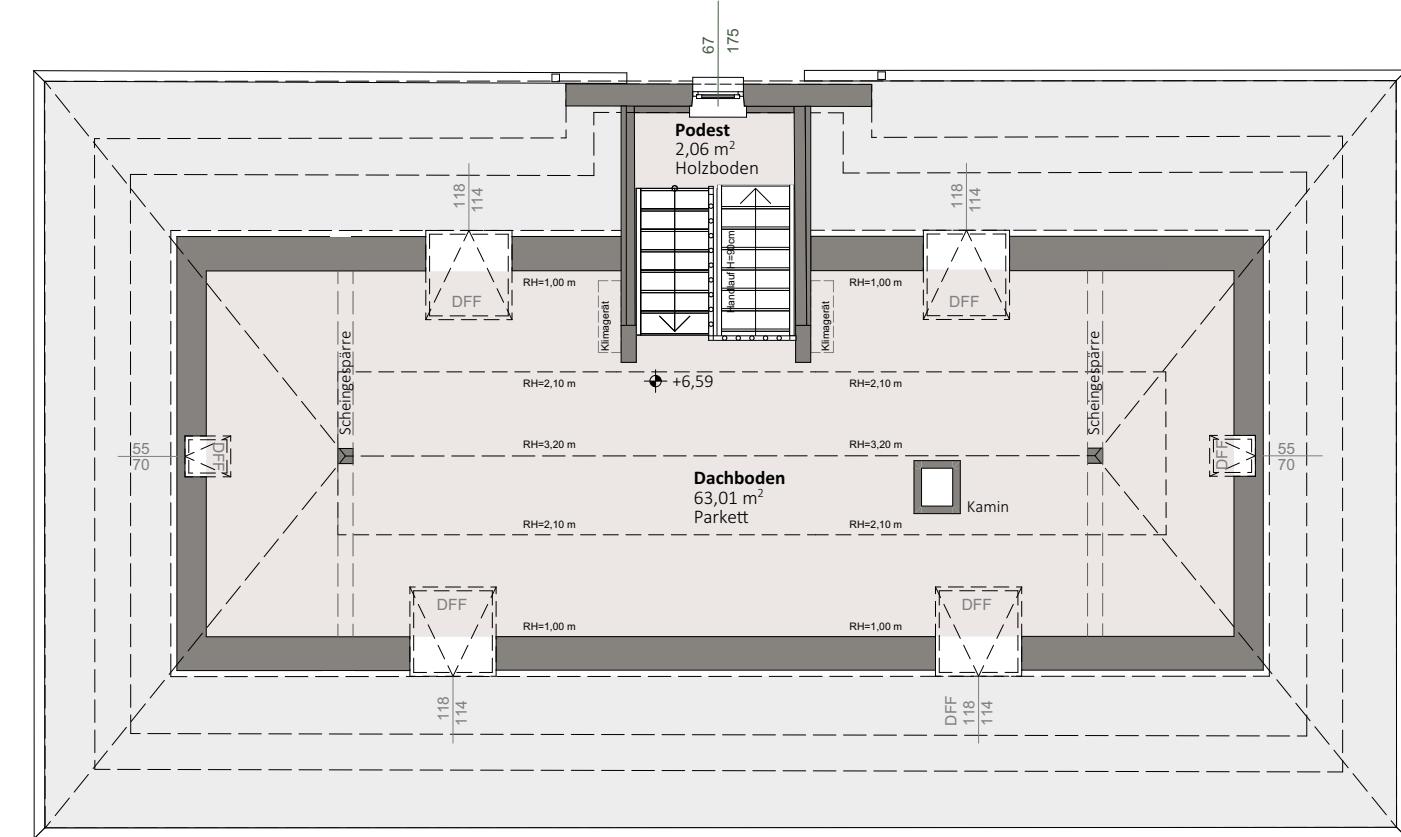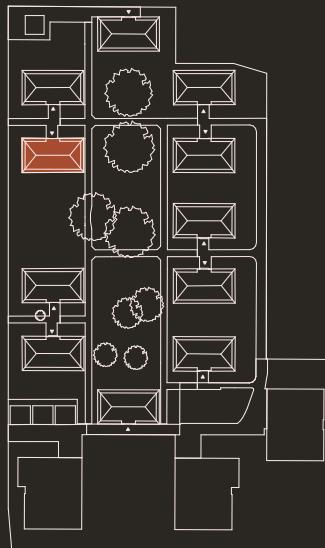

Wohnungs- und Raumgrößen sind Zirkaangaben und können sich aufgrund der Detail- und Ausführungsplanung, Behördenauflagen, haustechnischer und konstruktiver Erfordernisse sowie Bautoleranz ändern. Ausstattung erfolgt laut Bau- und Ausstattungsbeschreibung. Dargestellte Einrichtungsgegenstände dienen der Illustration und sind im Lieferumfang/Kaufpreis nicht inkludiert. | Stand 16.07.2025



0 1 2 3 4 5