



TOP 5

DACHGESCHOSS

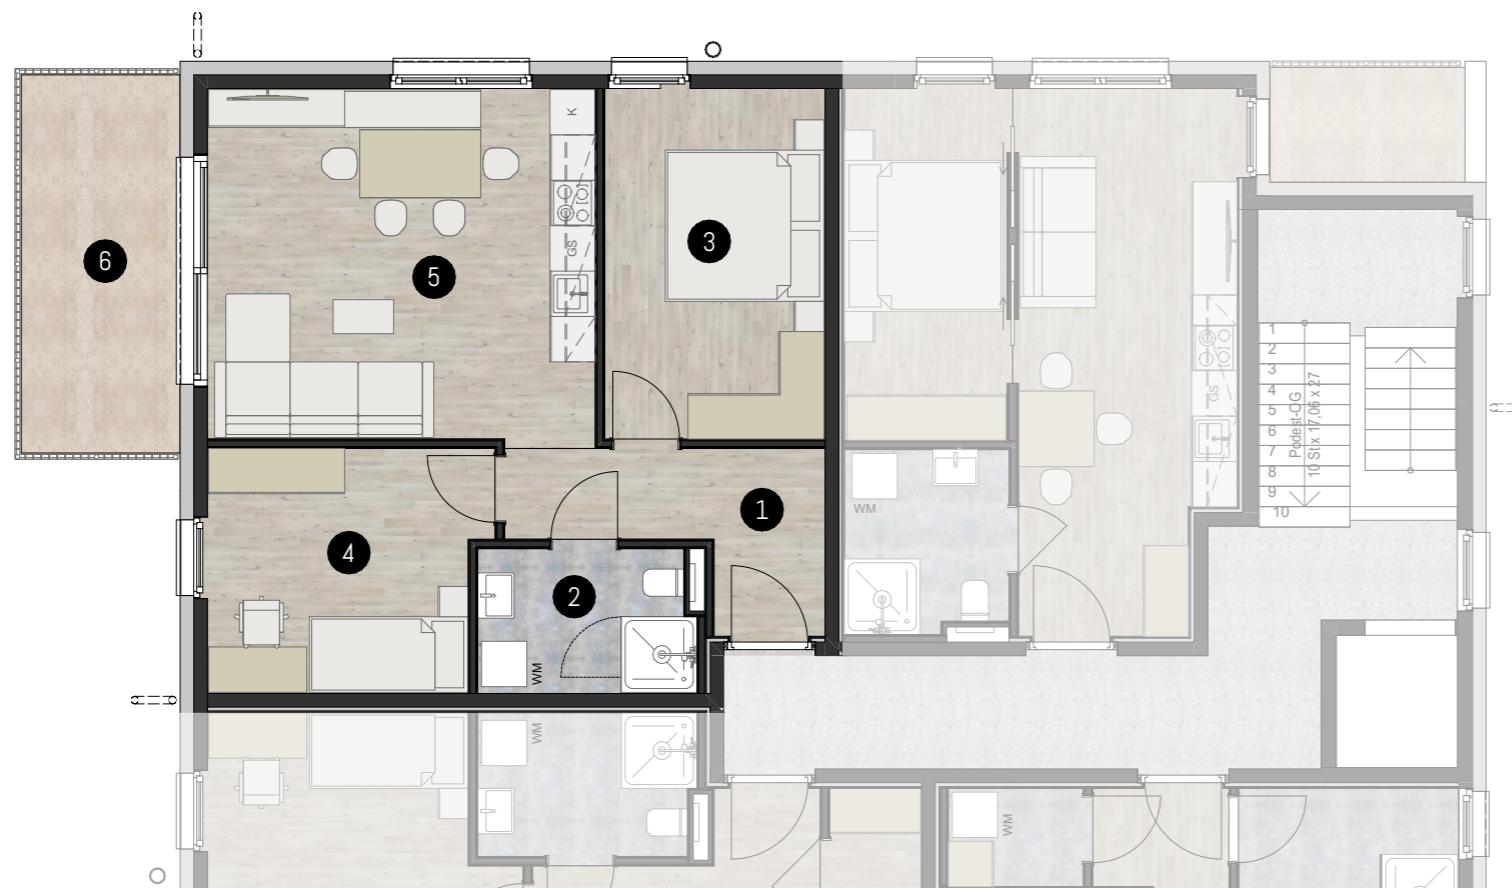

MÄSTAB 1:100

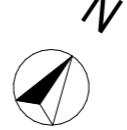

1. Gard.	6,96 m ²
2. Bad/WC	5,40 m ²
3. Zimmer 1	13,51 m ²
4. Zimmer 2	11,60 m ²
5. Wohnen/Essen/Kochen	23,93 m ²
WOHNFLÄCHE	61,40 m²
6. Balkon	10,50 m ²



DG / 1:500

HINWEIS: Bei Abweichungen zum Ausführungsplan gilt die aktuelle Version des Ausführungsplanes. Für Möbelausbauten sind Naturmaße vor Ort zu nehmen! Eingezeichnete Möbel sind nur Einrichtungsvorschläge und nicht im Kaufpreis enthalten.

OFA.AT

WH Unterdorf 7 2331_7