



Die anerkannten Regeln der Technik, die behördlichen Auflagen und gesetzlichen Bestimmungen sind einzuhalten. Die baulichen und örtlichen Gegebenheiten und die Koordinationsverpflichtungen sind zu berücksichtigen.  
 Koten und Massangaben sind verantwortlich zu prüfen und gegebenenfalls ist Rücksprache zu halten! Das geistige Eigentum verbleibt beim Planverfasser. Das Werknutzungsrecht geht bei Bezahlung der vereinbarten Honorare an den Auftraggeber über!


Bauherr: <b>MPREIS Warenvertriebs GmbH</b> Landesstrasse 16, A-6176 Völs fon: 0043 (0)50 321 4507 fax: 0043 (0)50 321 1991	Planer: <b>Architekt Rainer Köberl</b> Maria Theresienstr. 10/IV, A-6020 Innsbruck atelier.koeberl@aon.at tel 0512-58 40 28	gezeichnet: POI	Bauvorhaben: <b>M1 EKZ Mittersill</b> Mittersill Schloss 57013 Grundstücksnummer 38/8 <b>± 0,00 m = 790,00 m</b>	Vertragsplan mit Maßkoten: <b>EG PARKDECK</b>	M 1:333 20.05.2014 <b>V 06</b>
---	---	-----------------	--	--	--------------------------------------

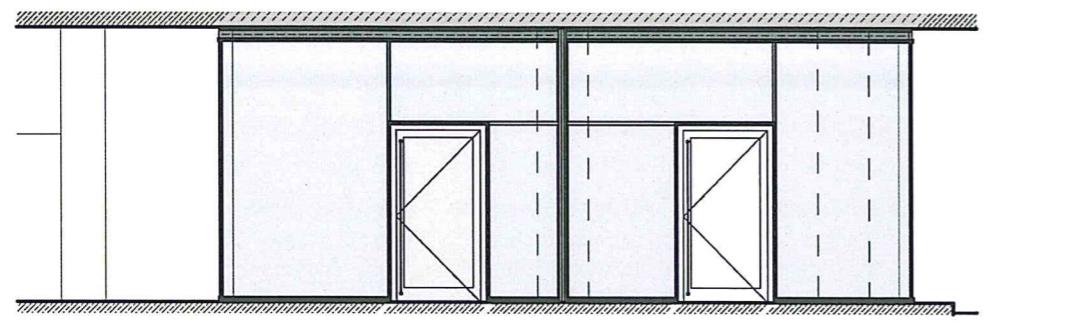


Ansicht NORD / PORTAL

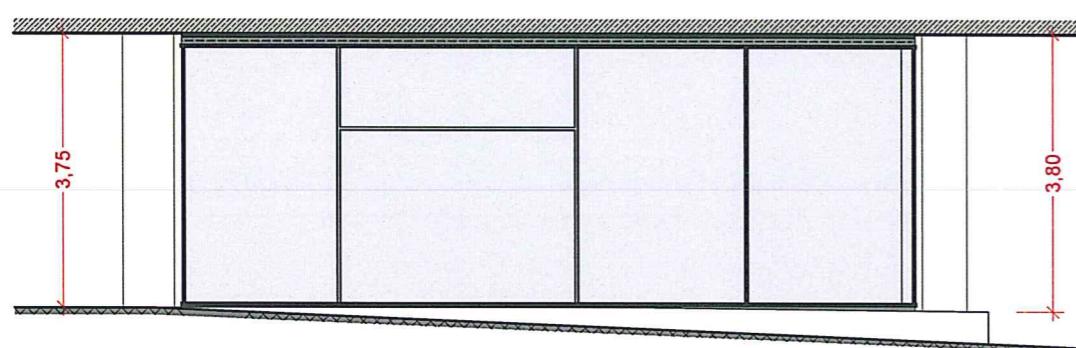


Ansicht WEST

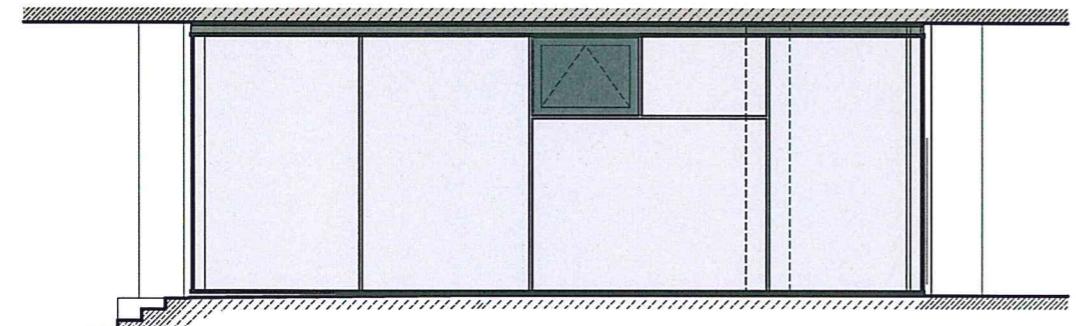

Ansicht OST

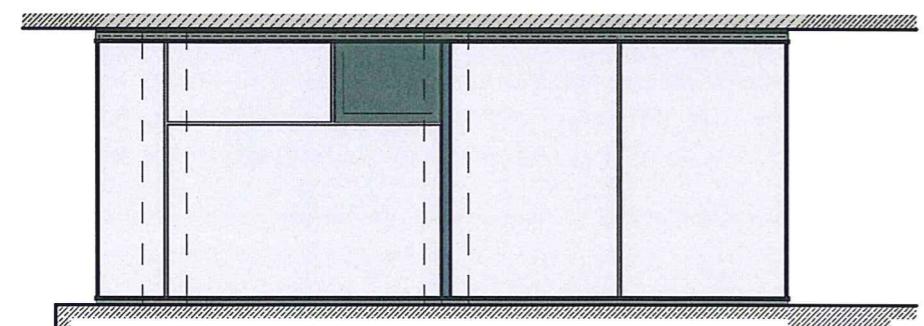

Ansicht SÜD

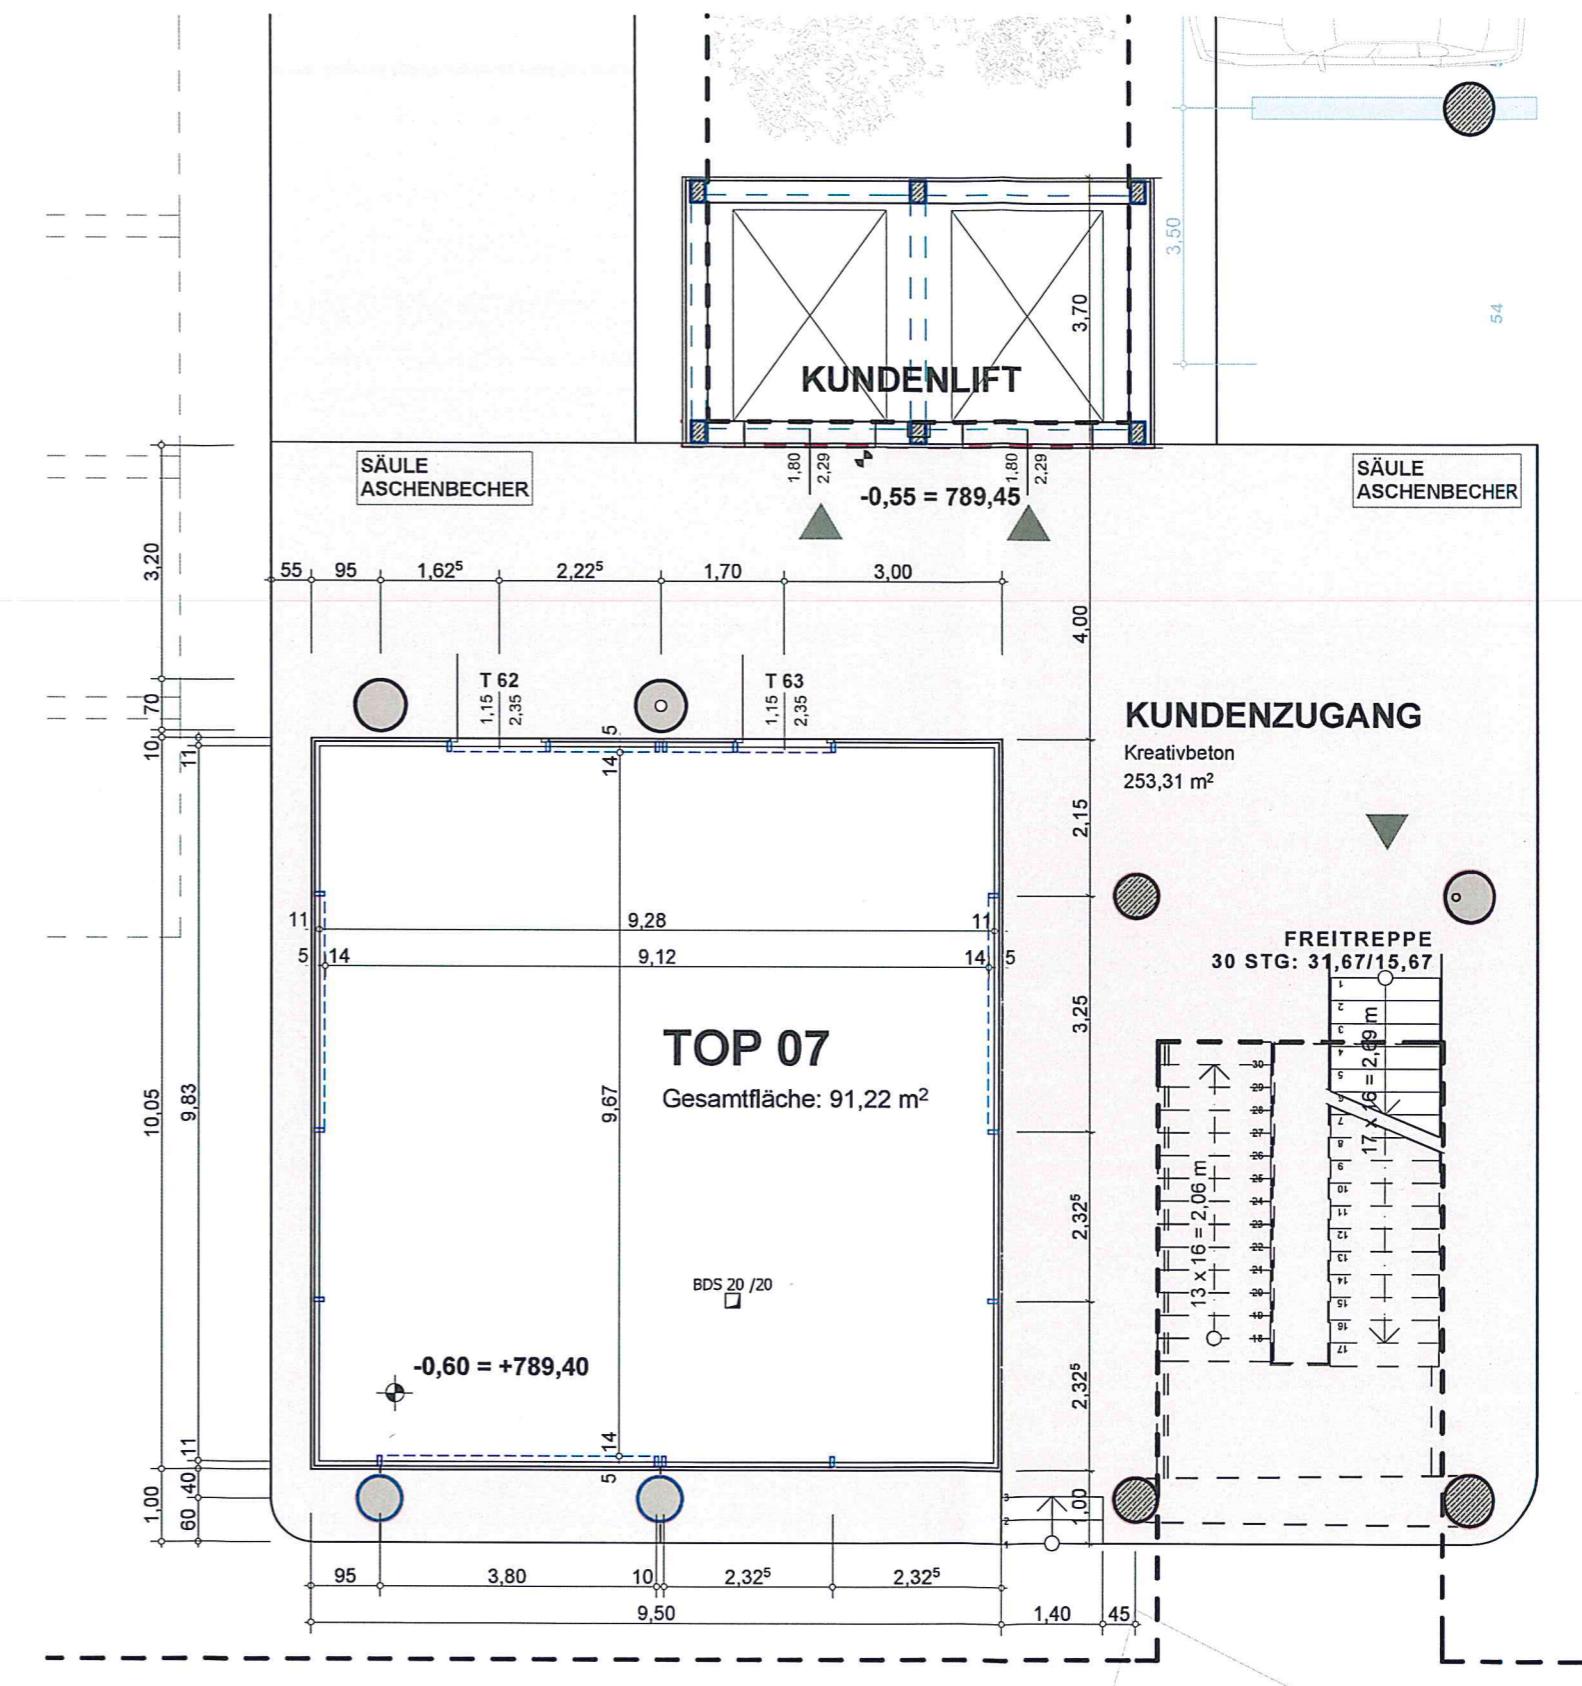

Die anerkannten Regeln der Technik, die behördlichen Auflagen und gesetzlichen Bestimmungen sind einzuhalten. Die baulichen und örtlichen Gegebenheiten und die Koordinationsverpflichtungen sind zu berücksichtigen. Koten und Massangaben sind verantwortlich zu prüfen und gegebenenfalls ist Rücksprache zu halten! Das geistige Eigentum verbleibt beim Planverfasser. Das Werknutzungsrecht geht bei Bezahlung der vereinbarten Honorare an den Auftraggeber über!

Bauherr:



**MPREIS Warenvertriebs GmbH**

Landesstrasse 16, A - 6176 Völs  
 fon: 0043 (0)50 321 4507 fax: 0043 (0)50 321 1991

Planer:

**Architekt Rainer Köberl**

Maria Theresienstr. 10/IV, A-6020 Innsbruck  
 atelier.koeberl@aon.at  
 tel 0512-58 40 28

FN 43603 y

Bauvorhaben:

**M1 EKZ Mittersill**

Mittersill Schloss 57013  
 Grundstücksnummer 38/8  
 $\pm 0,00 \text{ m} = 790,00 \text{ m}$

Vertragsplan mit Maßkoten:

**TOP 07**

M 1:100

20.05.2014

**V 05**