


Architekturkonzept

LFP-Maurach | LFP_Maurach3_6212



Architekturkonzept

LFP-Maurach | LFP_Maurach3_6212

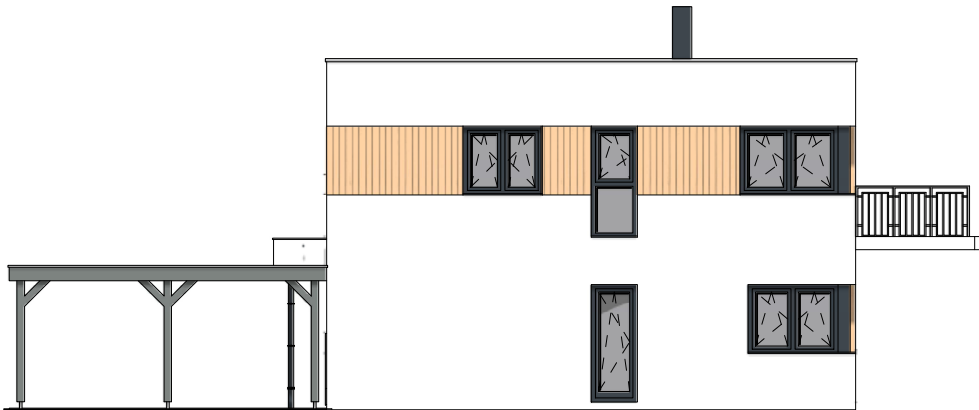

Architekturkonzept

LFP-Maurach | LFP_Maurach3_6212



NETTO-RAUMFLÄCHE

Erdgeschoss	50,87/50,62/51,59m²
Obergeschoss	50,87/50,87/51,32m²
Dachgeschoss	0 m²
Summe	0 m²

DACHFORM


Flachdach 0°, Kst. 0 m

Erdgeschoss | Maßstab 1:100 (DIN A3)

Entwurfsplan, vorbehaltlich technischer Änderungen

Architekturkonzept

LFP-Maurach | LFP_Maurach3_6212

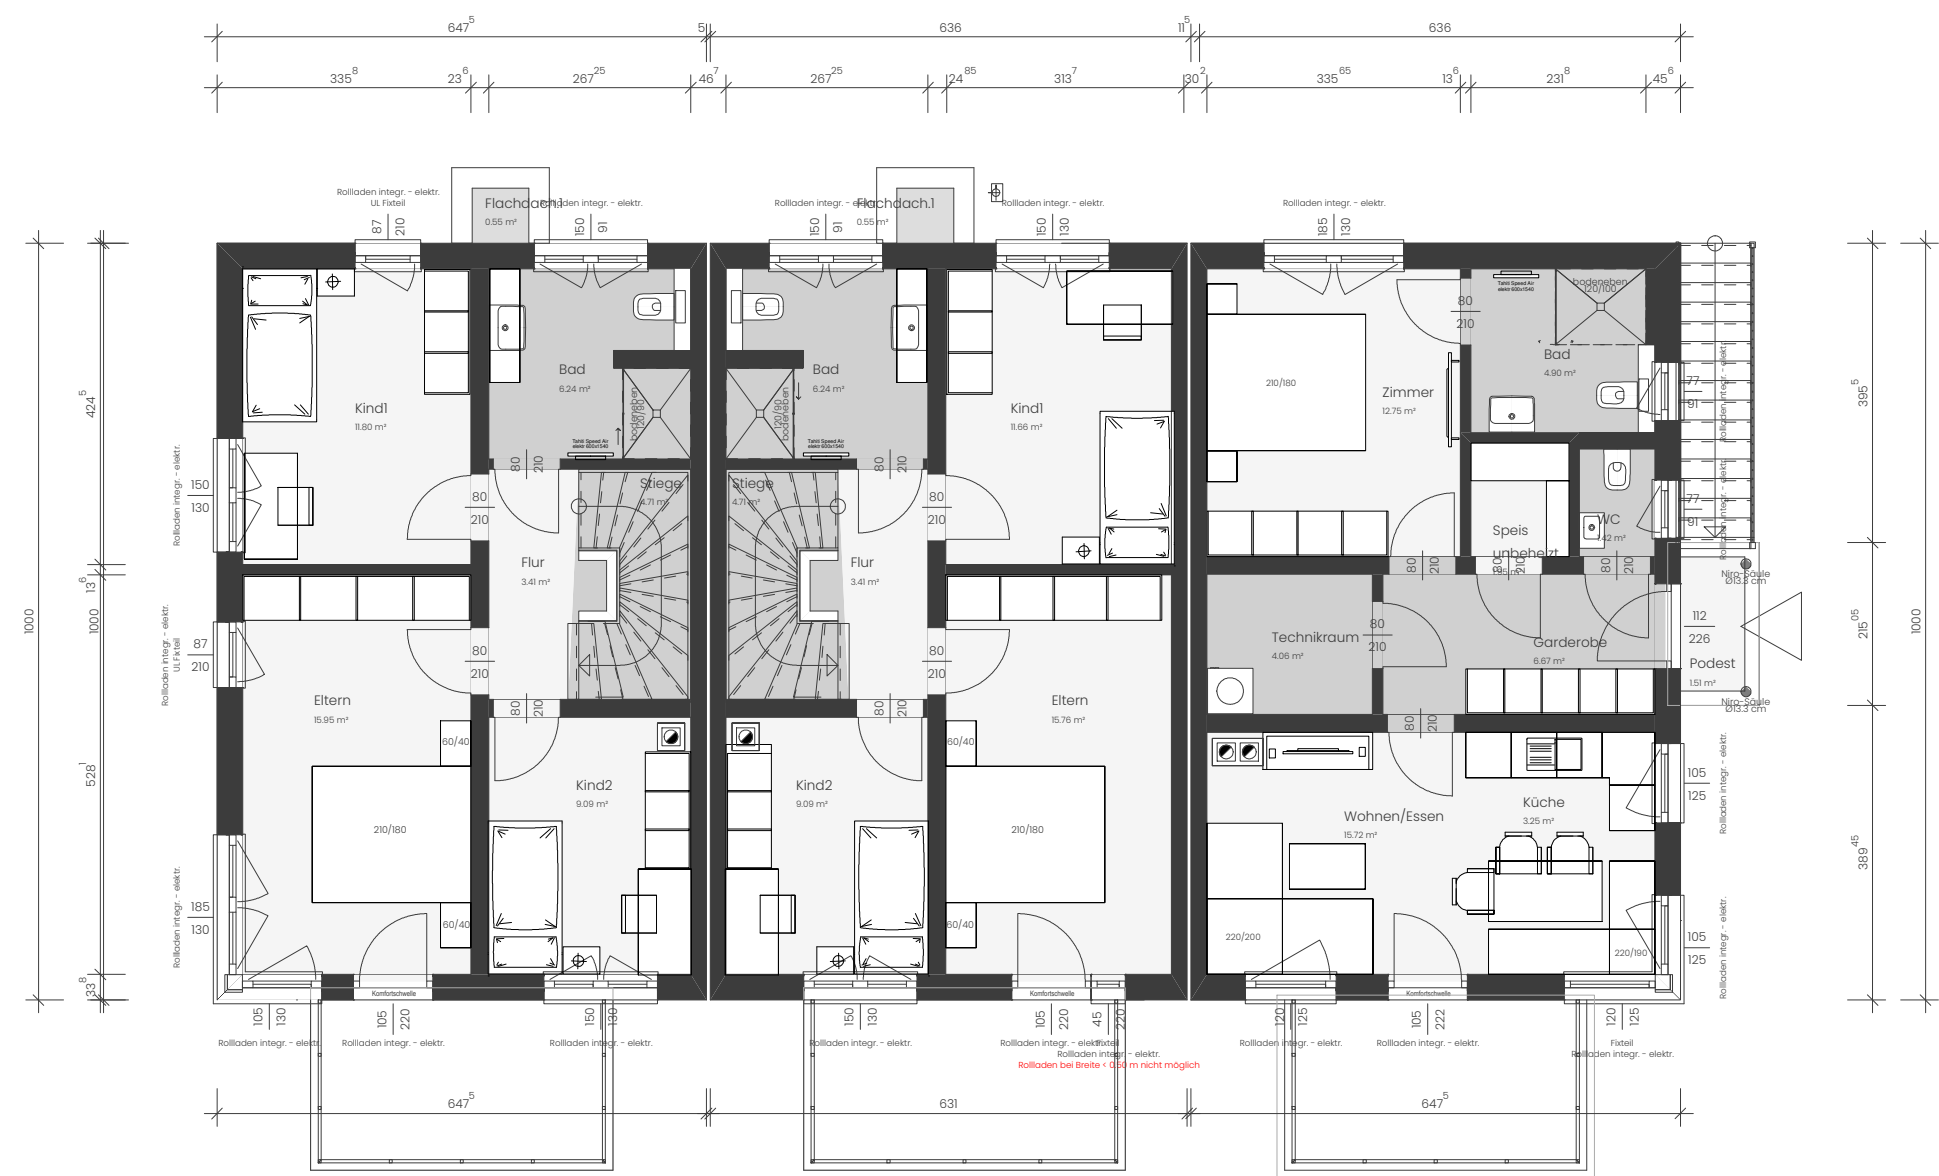

NETTO-RAUMFLÄCHE

Erdgeschoss	50,87/50,62/51,59m²
Obergeschoss	50,87/50,87/51,32m²
Dachgeschoss	0 m²
Summe	0 m²

DACHFORM

Flachdach 0°, Kst. 0 m

Obergeschoss | Maßstab 1:100 (DIN A3)
Entwurfsplan, vorbehaltlich technischer Änderungen