




DIPL. ARCH. ING. GERHARD PLANK
GERICHTL. BEEID. SACHVERSTÄNDIGER FÜR ARCHITEKTUR U. HOCHBAU
SOLBAD HALL - FARBENGASSE 33 - TEL. 06223/6618

EINRICHTUNGSVORSCHLAG
MASSSTAB = 1:50
1 CM = 0,50 M

FASSADENÄNDERUNGEN BLEIBEN VORZUHALTEN
FENSTER UND TÜRERÖFFNUNGEN UNVERÄNDLICH
FÜR MOBELEINBAUTEN NATURMASSE NEHMEN
MASSTOLERANZEN BIS ZWEI PROZENT MÖGLICH
DATUM 26.9.72
GEZ. SALJUARI


WOHNHAUSGEMEINSCHAFT SCHWAIGERHOF

WOHNUTZFLÄCHE	BALKON - LOGGIA - TERRASSE	GESAMTUTZFLÄCHE
57.79 m ²	4.84 m ²	62.63 m ²

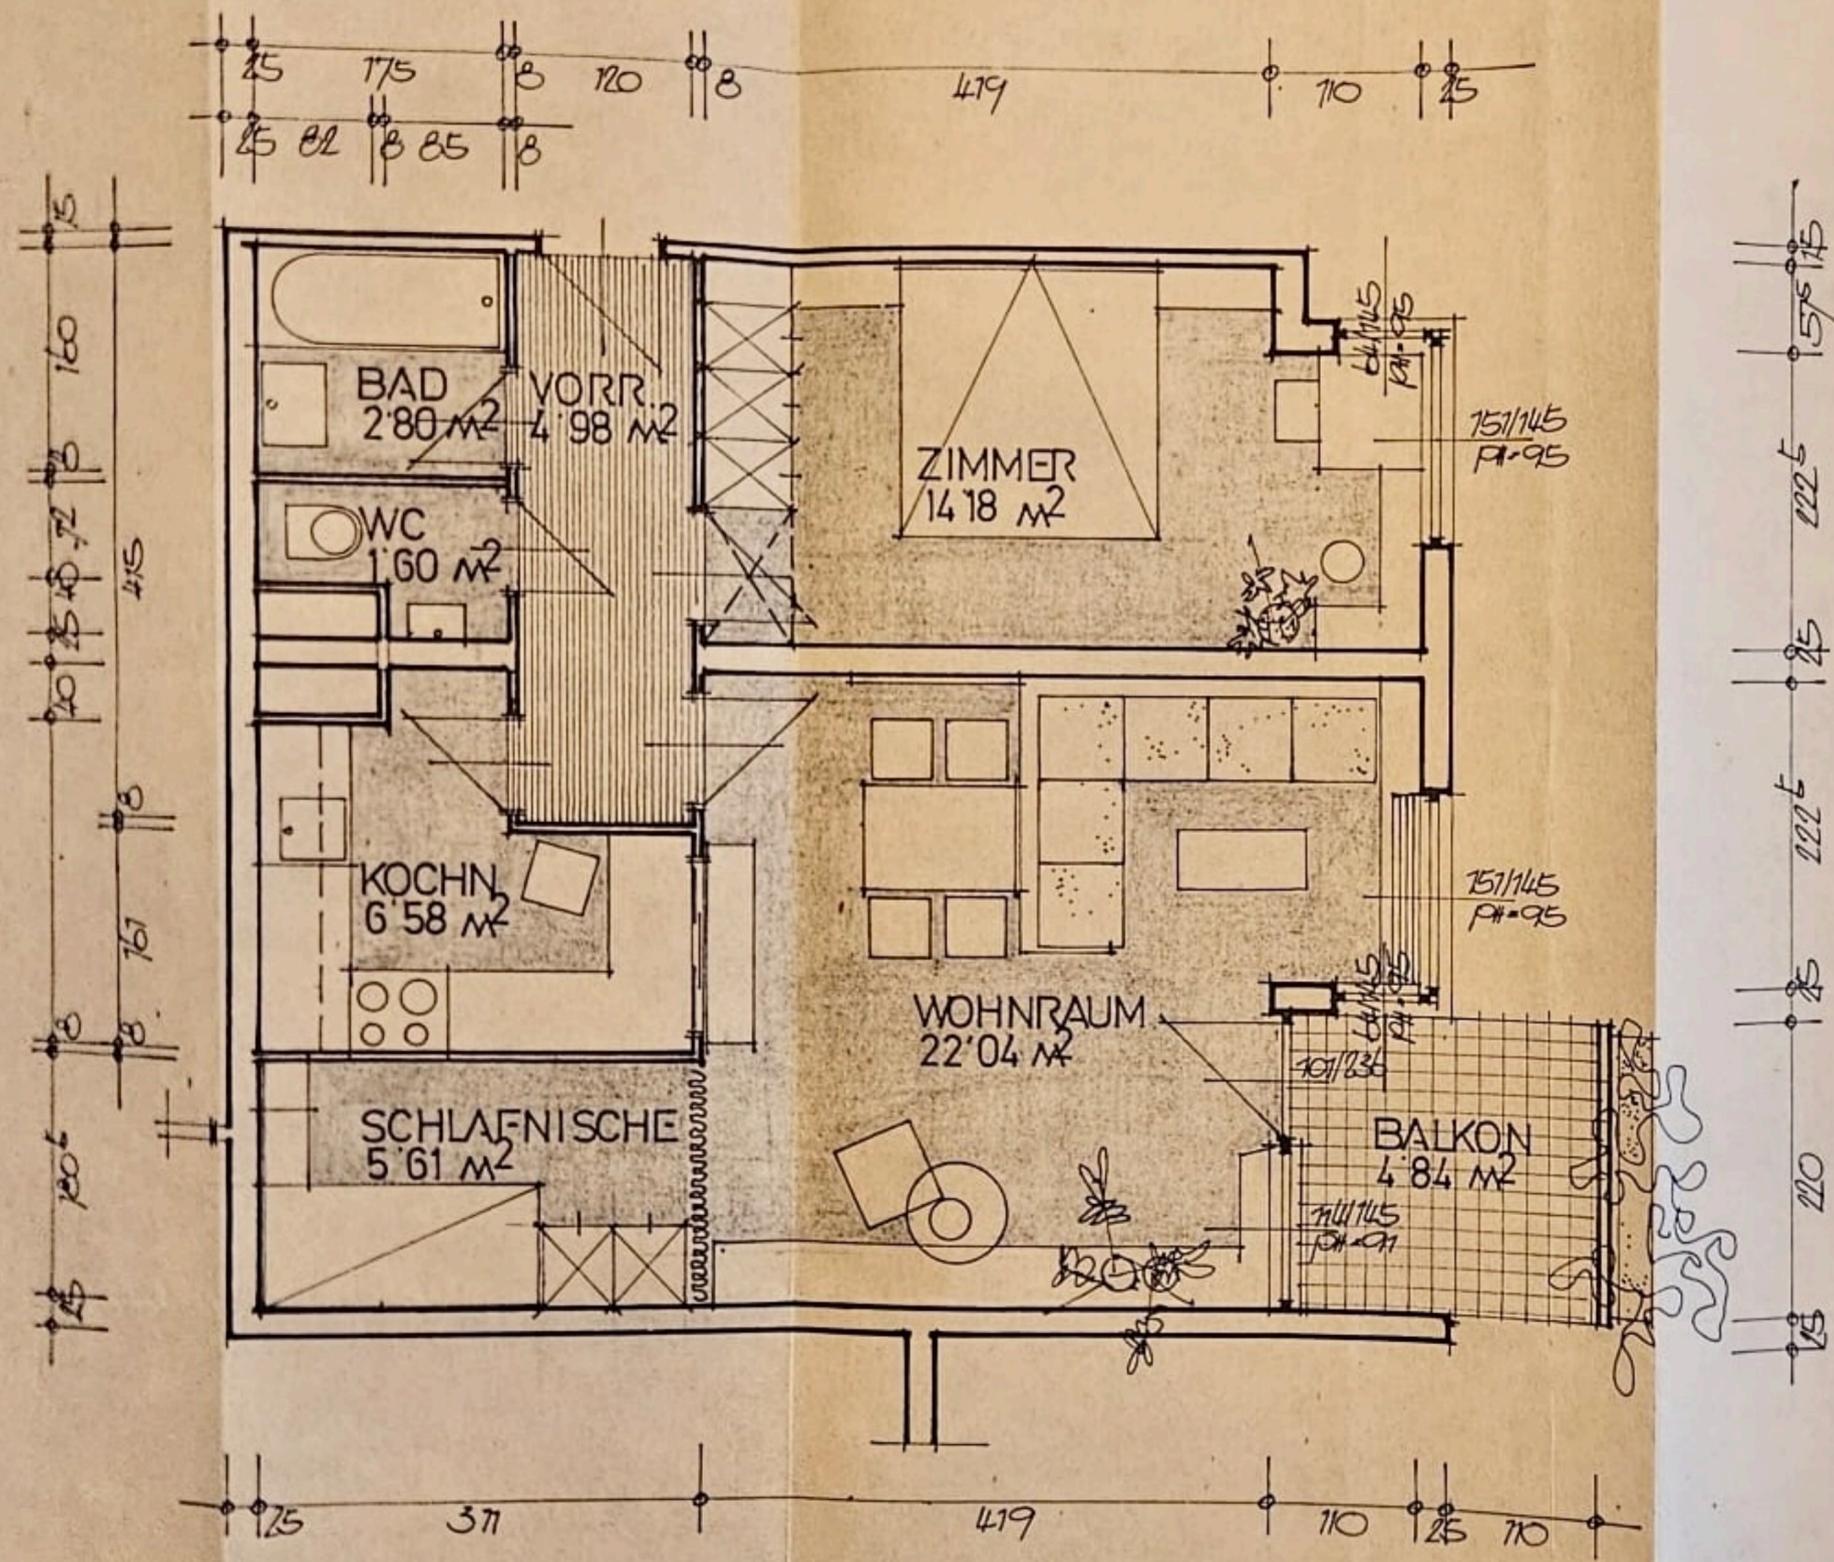

haus 1

top 1 eg. P1

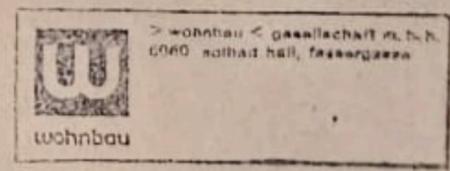

wohnbau - gesellschaft m.b.h.
6060 solbad hall, farbergasse

