




TERRASSENWOHNANLAGE GRAMARTSTR. 20

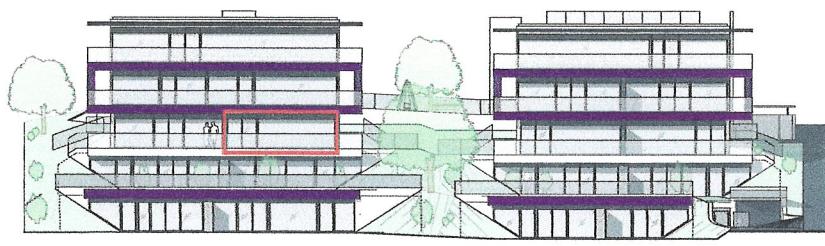

ANSICHT SÜD

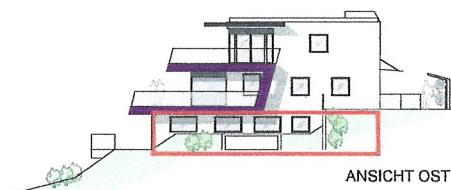


ANSICHT OST

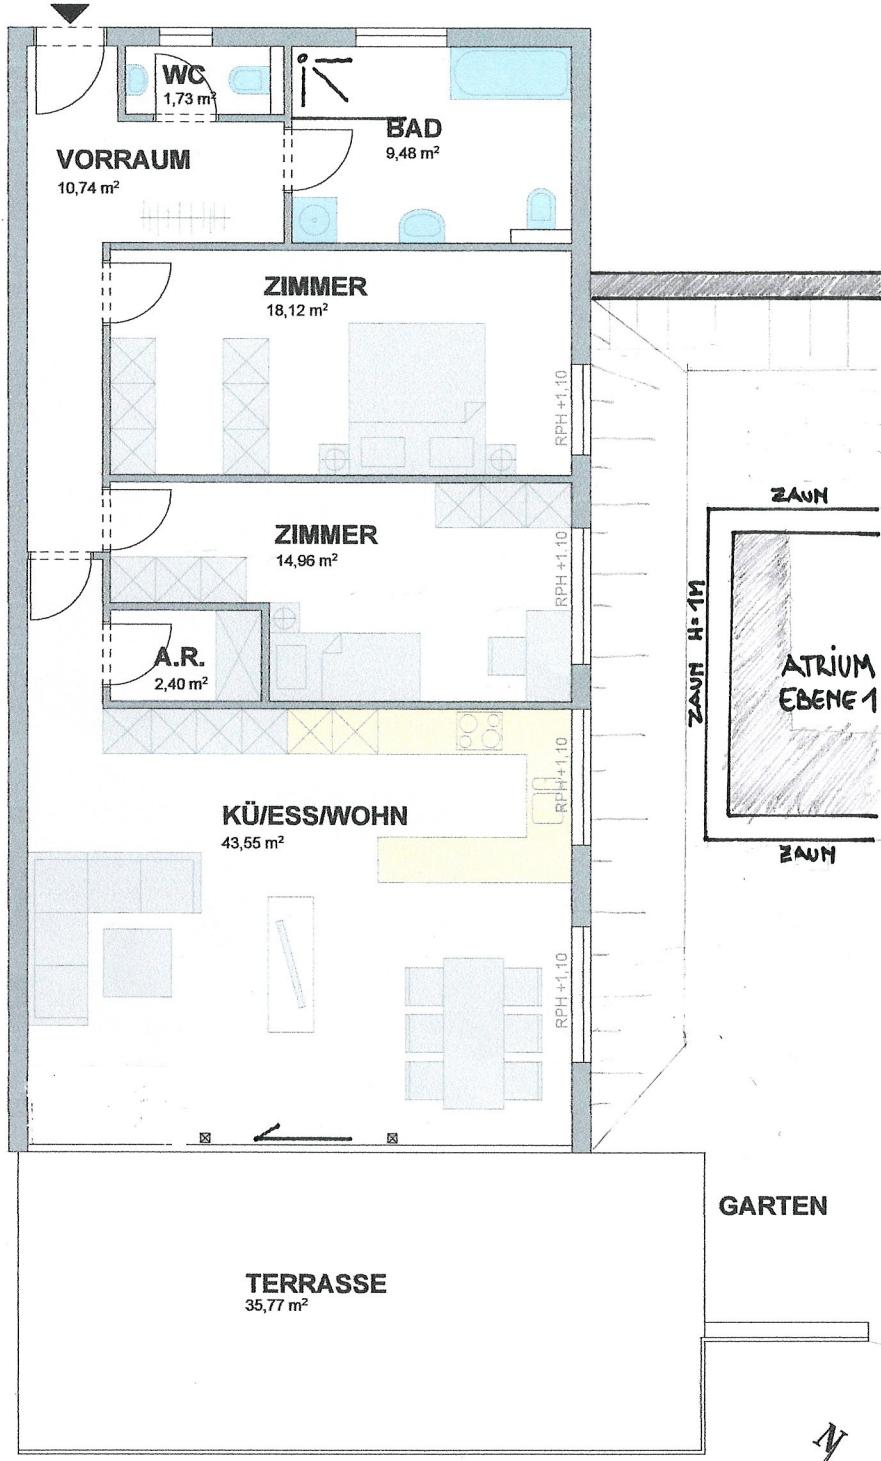


M 1:100

ÜBERSICHT

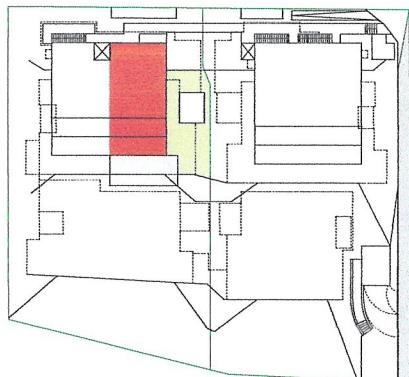


ÄNDERUNGEN VORBEHALTEN

KELLER E1

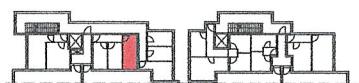

ÄNDERUNGEN VORBEHALTEN

TIEFGARAGE E0

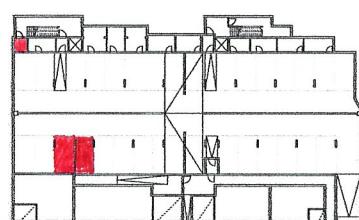

ÄNDERUNGEN VORBEHALTEN



B2-TOP 5 EBENE 2 3 - ZIMMERWOHNUNG

WOHNNUTZFLÄCHE	100,98 m ²
TERRASSE	35,77 m ²
GARTEN	59,00 m ²
KELLER	8,87 m ²

Bei den eingezeichneten Möbelierung handelt es sich nur um einen Einrichtungsvorschlag. Die Möbelierung ist im Kaufpreis nicht enthalten. Für die tatsächliche Möbelierung wird geraten, Naturmaße zu nehmen. Maßtoleranzen bis 3% möglich. Eventuell notwendige Schächte sind nicht enthalten. Sanitäreinrichtung gemäß Bau- und Ausstattungsbeschreibung. Das 3D-Schaubild dient nur zur visuellen Vorstellung und ist für die Außengestaltung nicht maßgeblich.