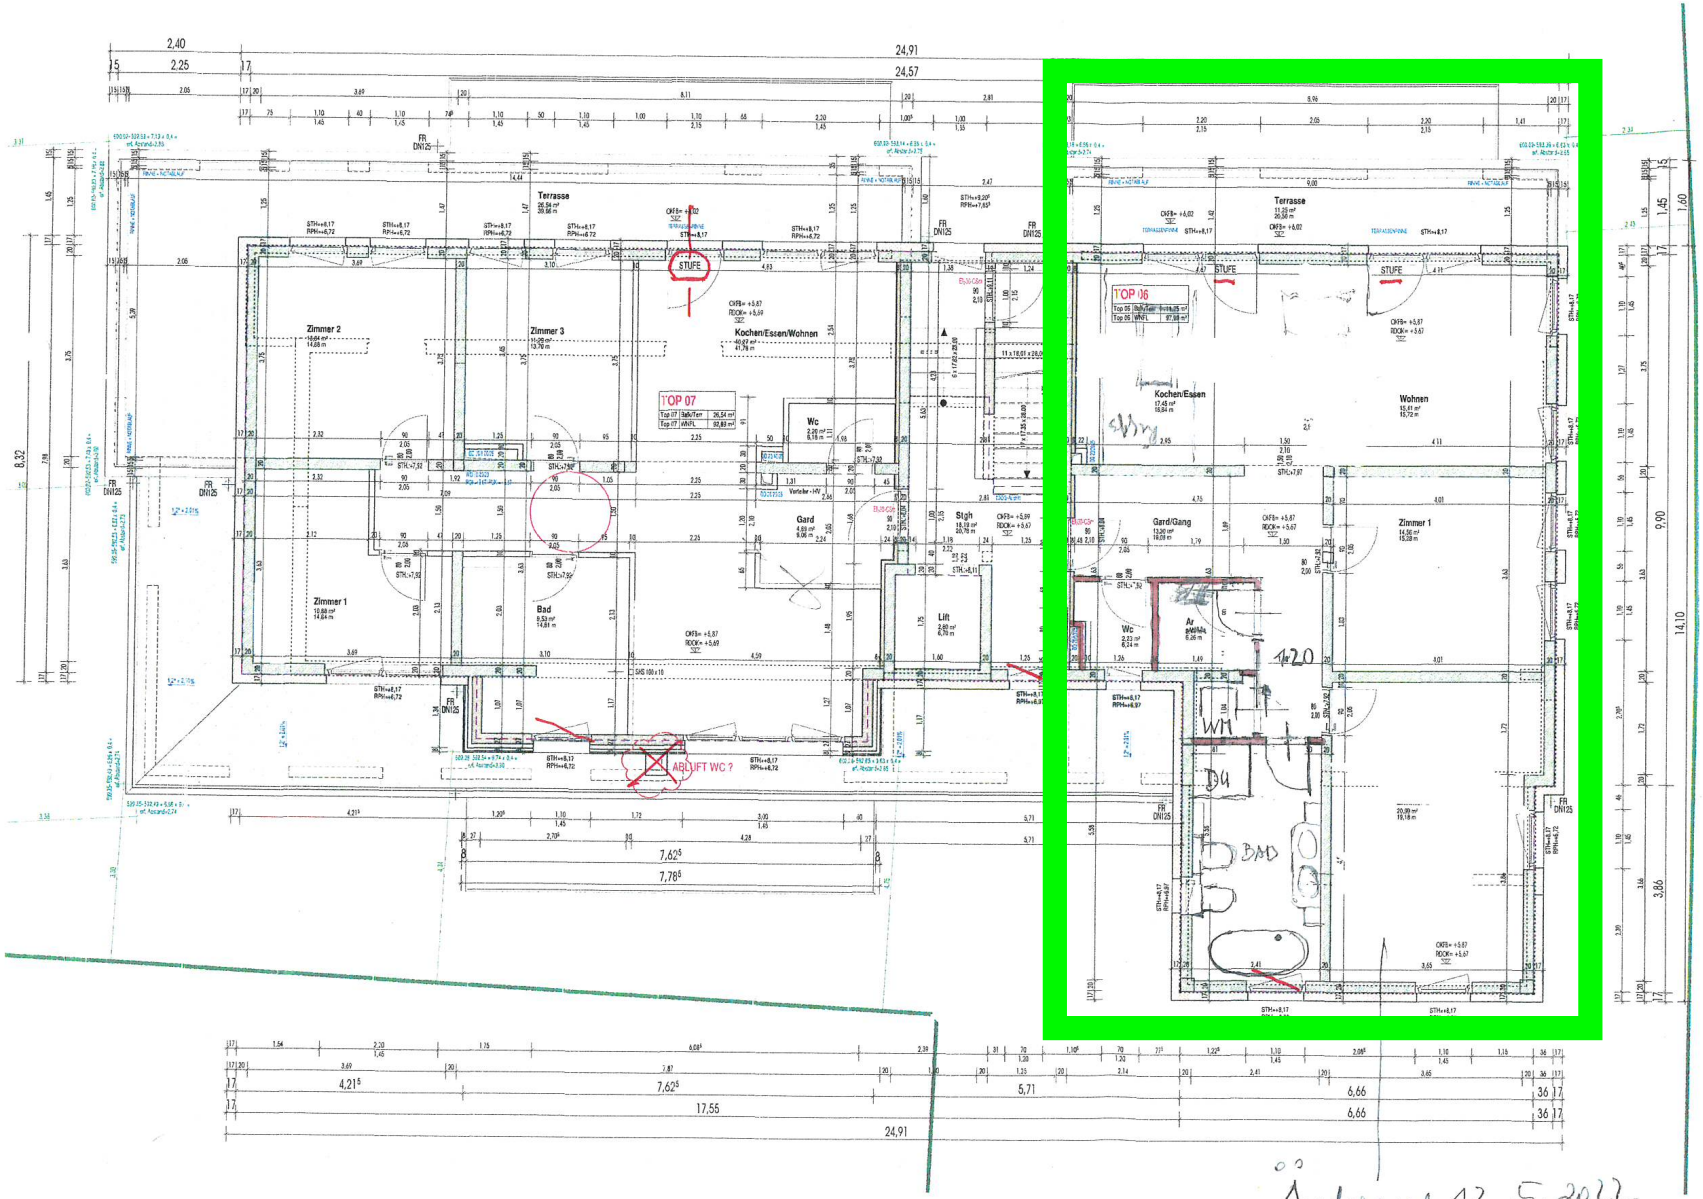

Änderung 12.5.2022

LEGENDE

DURCHBRÜCHE/SCHLITZE

DD	DECKENDURCHBRUCH DRAUFSICHT
DD	DECKENDURCHBRUCH DECKE
WD	WANDDURCHBRUCH
WS	WANDSCHLITZ
BS	BODENABSENKUNG
EV	E-VERTEILER
HV	HEIZUNGSVERTEILER
FD	FUNDAMENTDURCHBRUCH
FB	FERTIGER FUSSBODEN
BD	BODENVERTIEFUNG
RD	EINLEGEROHR
RDS	WASSERDICHTE ROHRDURCHFÜHRUNG
OK	OBERKANTE
UK	UNTERKANTE
DE	DECKE

MASSBEZUG

OKRDOBERKANTE ROHDECKE	
UKRD UNTERKANTE ROHDECKE	
UKDE UNTERKANTE FERTIGE DECKE	
OKFB OBERKANTE FERTIGER FUSSBODEN	
FPH	FERTIGPARAPET
RPH	ROHBAUPARAPETN
STH	STURZUNTERKANTE
OKSOCKELOBERKANTE	

BAUSTOFFE

Rohbaukalk CS360/1 Au	Rohbaukalk CS360/1
Rohbaukalk CS360	Rohbaukalk CS360
Unterlagsboden/ Estrichplatten	
Beton C25/30 Fliesenkleber etc.	
Beton C25/30 Fliesenkleber etc.	
Beton C25/30 Fliesenkleber	Beton C25/30 Fliesenkleber
Abgedichtete Wandfläche	
Hausmauerwerk Innenmauerwerk gem. Zeichnungen	gem. Zeichnungen
Wärmedämmung Wärmedämmung PE	
Wärmedämmung Mineralwolle-Matte	
Hochgemauertes Mauerwerk im Geschoss darüber	
Hochgemauertes Mauerwerk im Geschoss darunter	
Deckenverbindung - Aufdämmung	
Deckenverbindung - gegossen	
Bestehendes Mauerwerk	

HAUSTECHNIK

RR	REGENROHR/WASSER
AR	ABFALLROHR
BA	BODENABLAUF
TA	TERRASSENABLAUF
PST	PUTZSTUCK
EVK	ELEKT.VERK.KASTEN
PSU	PUMPENSUMPF
WHS	WANDHYDRANT MIT SCHLAUCH
AF	ARBEITSFUGE
DF	DEHNFUGE

TREPPEN, HAUFTKAMINE UND LIFTE SIND SCHALLTECHNISCH ZU ENTKOPPELN. AUSFÜHRENDE SIND VERPFLICHTET, BESTANDSMASSE UND PLANKOTEN VOR AUSFÜHRUNG ZU ÜBERPRÜFEN. DIESER PLAN IST MIT DEN STATIKERPLÄNEN, FACHPLANERANGABEN, BAUBESCHEID usw. ZU ÜBERPRÜFEN.
ALLFÄLLIGE UNSTIMMIGKEITEN SIND DER BAULEITUNG VOR AUSFÜHRUNG ZU MELDEN ! NATURMASSE NEHMEN.

ACHTUNG: SCHÄCHTE lt: Brandschutztechnischem Baubescheid od. lt. ÖNORM in derzeit gültiger Fassung.
ACHTUNG: sämtliche Vermassungen sind ROHBAUMASSE (z.B: Parapet- und Sturzhöhen).
MAUERLICHTEN bei Stahlzargen, Tore und Türen sind mit den Liefermassen VOR Ausführung abzustimmen und ev. zu ändern.
Liftmaße sind vor Ausführung mit Herstellerfirma abzustimmen (eigener Plan)
Dämmung gem. TBV/OIB bzw Energieausweis !!!

Änderungsliste

Index	Datum	Änderung	Geändert von
1		Allgemein	

Planung

Bauherr/Auftraggeber
JOL Sport Gmbh

Projektadresse:
Franziskibadstrasse 2
6323 Bad Häring

Kundenadresse:
Dorfstrasse 18
6323 Bad Häring

POLIERPLAN

Projekt:
Wohn- und Geschäftshaus Franziskibadstrasse 2

Planinhalt:
3.OIG - 2.OBERGESCHOSS

Plannummer:
211527 - AP-04- 1

Maßstab	Projektbez. Planungsstufe Datum	Änderungsstd.nr.	Gez:	Gespr:
1 : 50 / 100	06.09.2021		Verfasser	Prüfer