




Plan lt. 2.1

ERLERSTRASSE 17&19, MERANERSTRASSE 7&9
 MÄRZ 2011

ERDGESCHOSS-VARIANTE 1-1
 M 1: 200


RB Immobilienverwaltungs GmbH
 & Co Zinshausbesitz

DIETER MATHOI
 ARCHITEKTEN

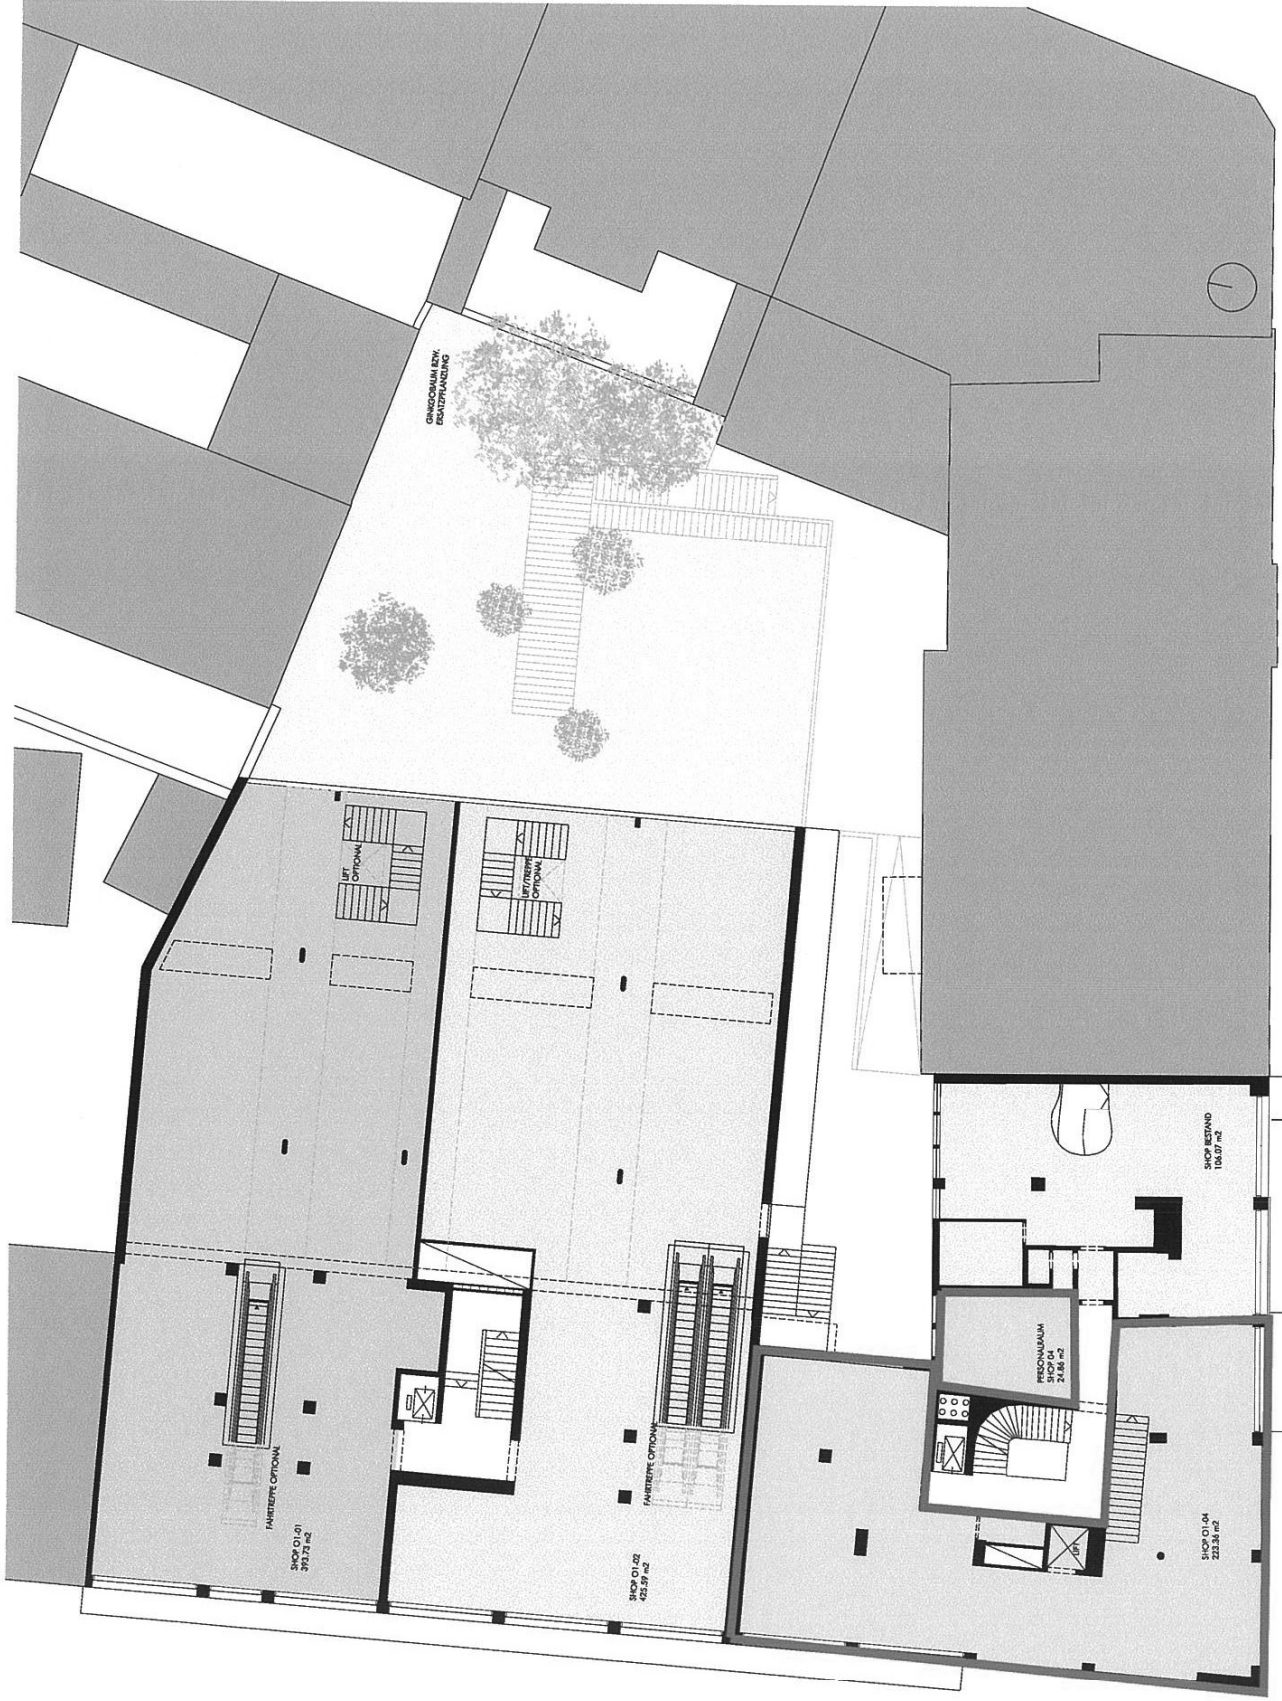

Plan lt. 2.1

C

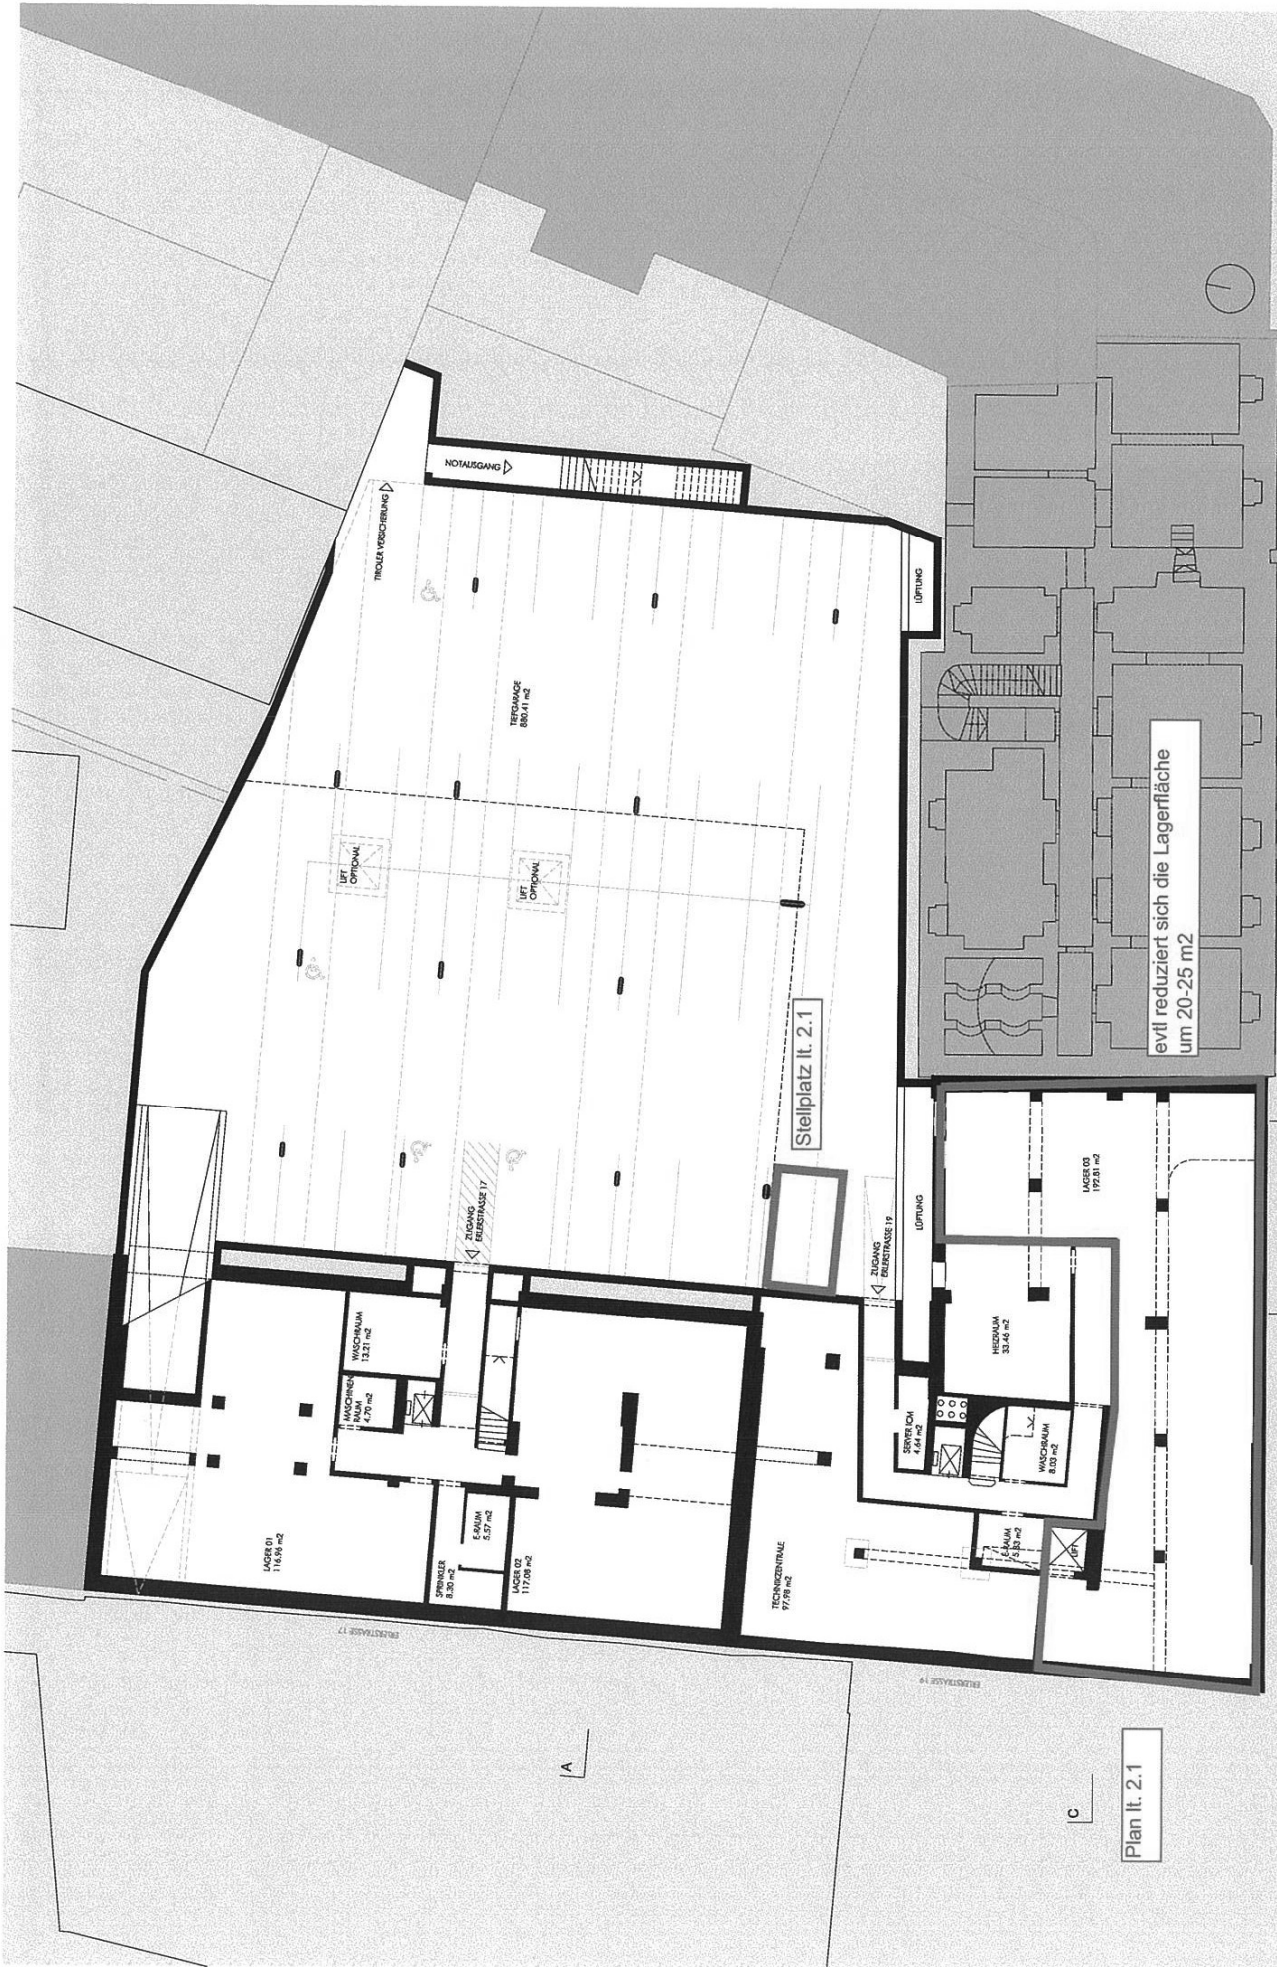

LAGER 01
116,98 m²

SPRINKLER

5,57 m²

LAGER 02
117,08 m²









LAGER 03
192,81 m²


Stellplatz lt. 2.1

Plan lt. 2.1

evtl. reduziert sich die Lagerfläche
um 20-25 m²