


^{0.7.57-2}
EINGABEPLAN
FÜR DAS

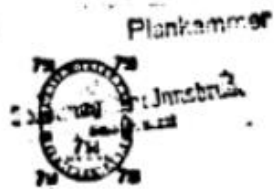

W O H N U.
A P P A R T E M E N T H A U S


13K. BACHLECHNERSTR.

GP. 1598/2 1595/3 1601/4
1682/2

M. 1 : 100 1 : 500

*Flächen: Gr. 0,71 0,42 0,22
Kb. Förder Landespensionsplan in Innsbruck
Zustimmung Nr.*


FÜRSTENWEG 56
bachlechnerstr.

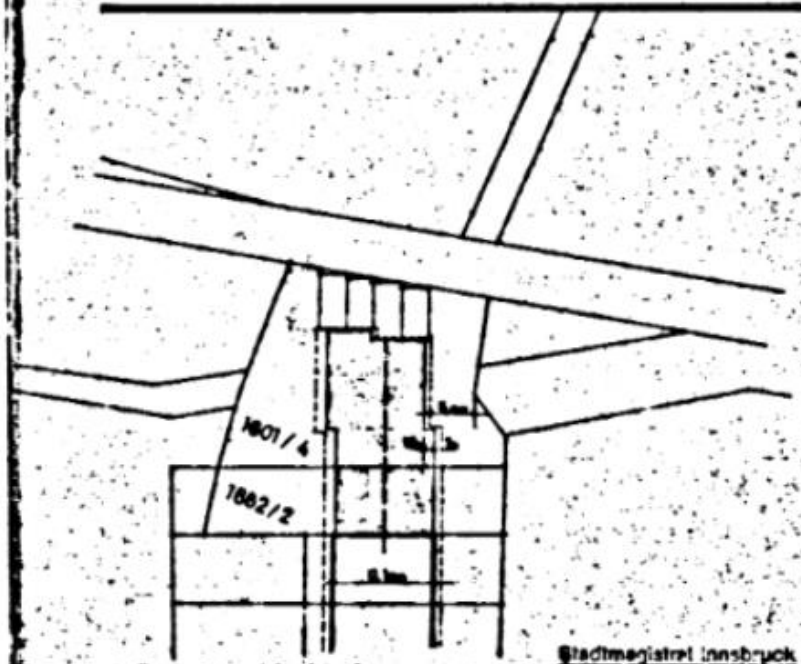

Stadtmagistrat Innsbruck

Auf diesen Plan bezieht sich der hie.
Bescheid vom 5.6.1938
Zl. Nr. 510/1938

FÜR DIE WOHNUNGSEIGENTUMS-
GEMEINSCHAFT

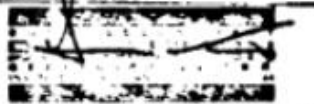

DER PLANVERFASSER




VERFILMT

13. D.z. 65




[Handwritten signature]

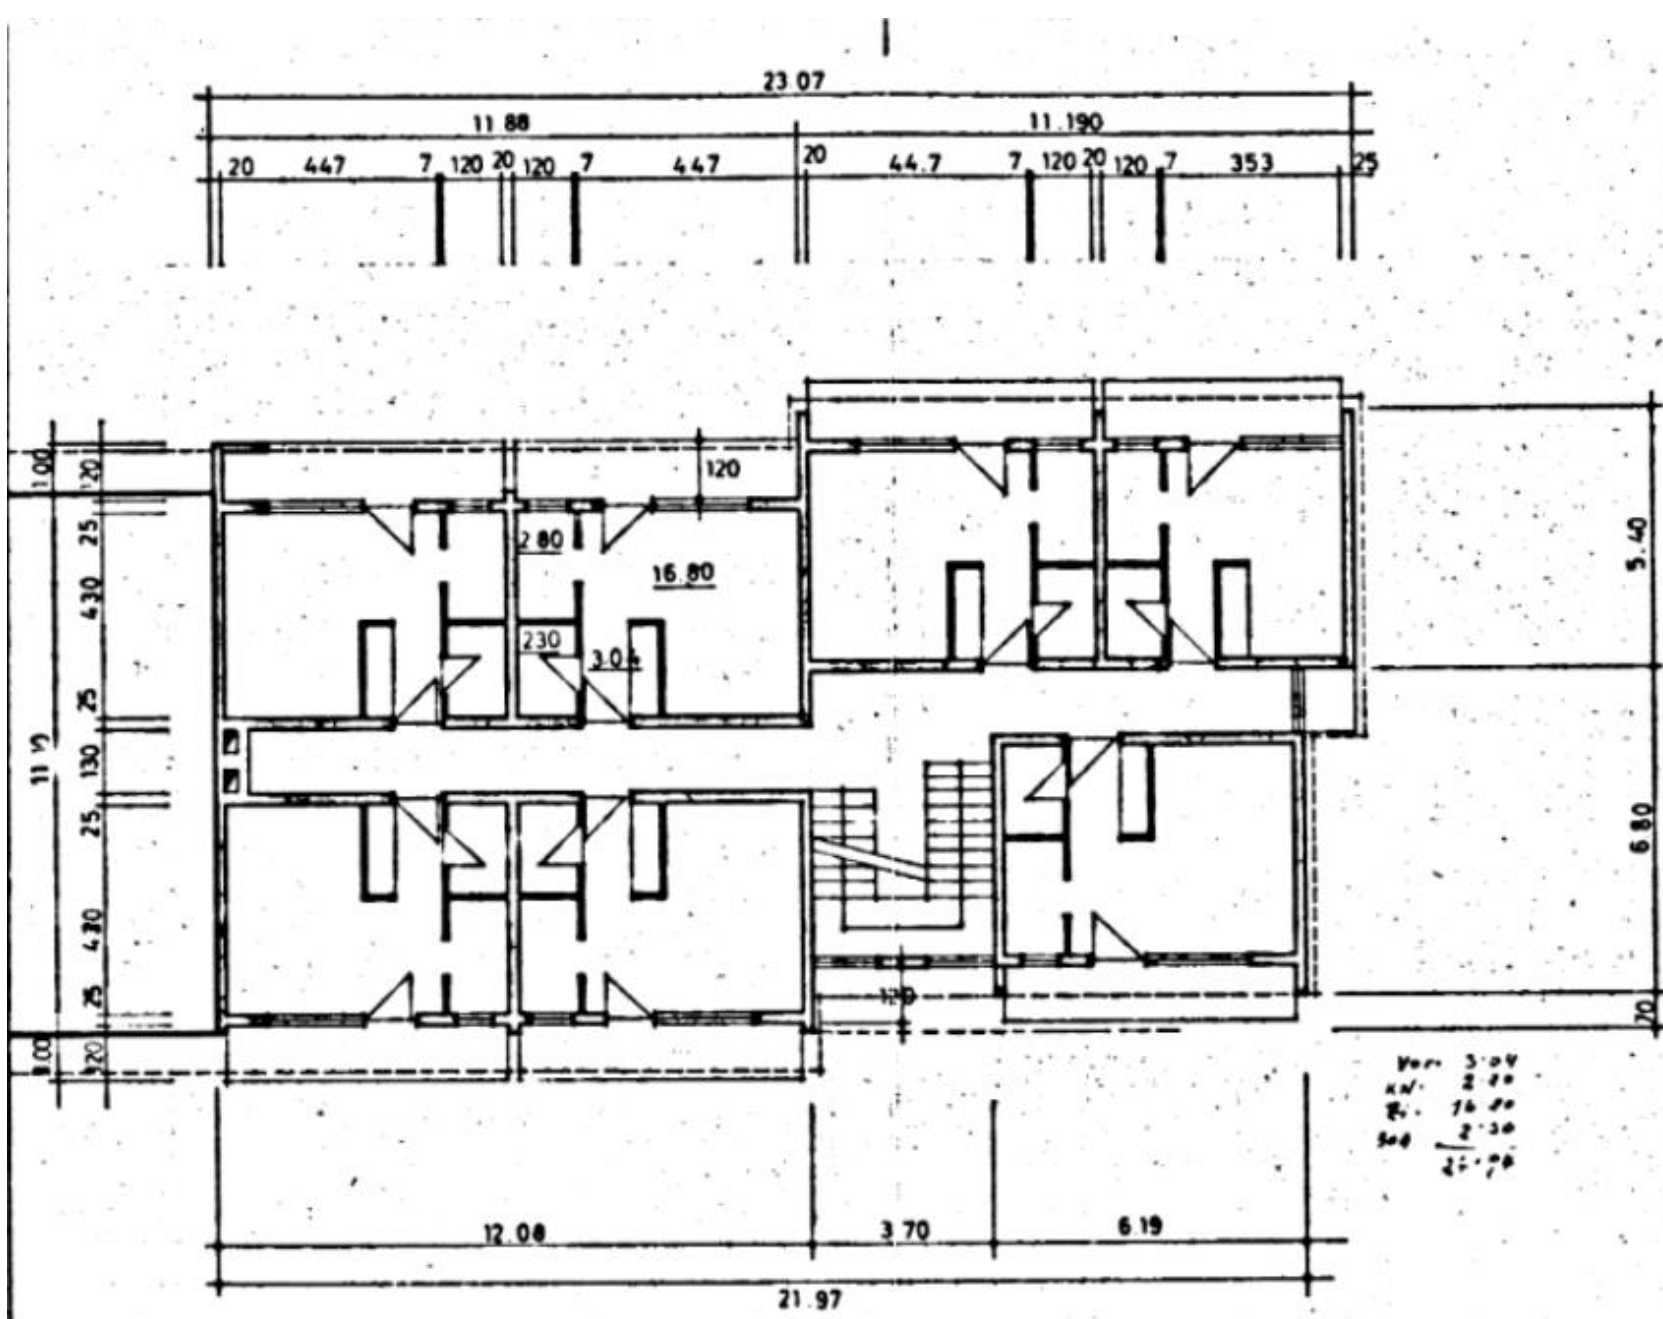

Ver. 3.04
 KL. 2.20
 St. 14.20
 Sub 2.30
 21.74

REGELGESCHOSS :

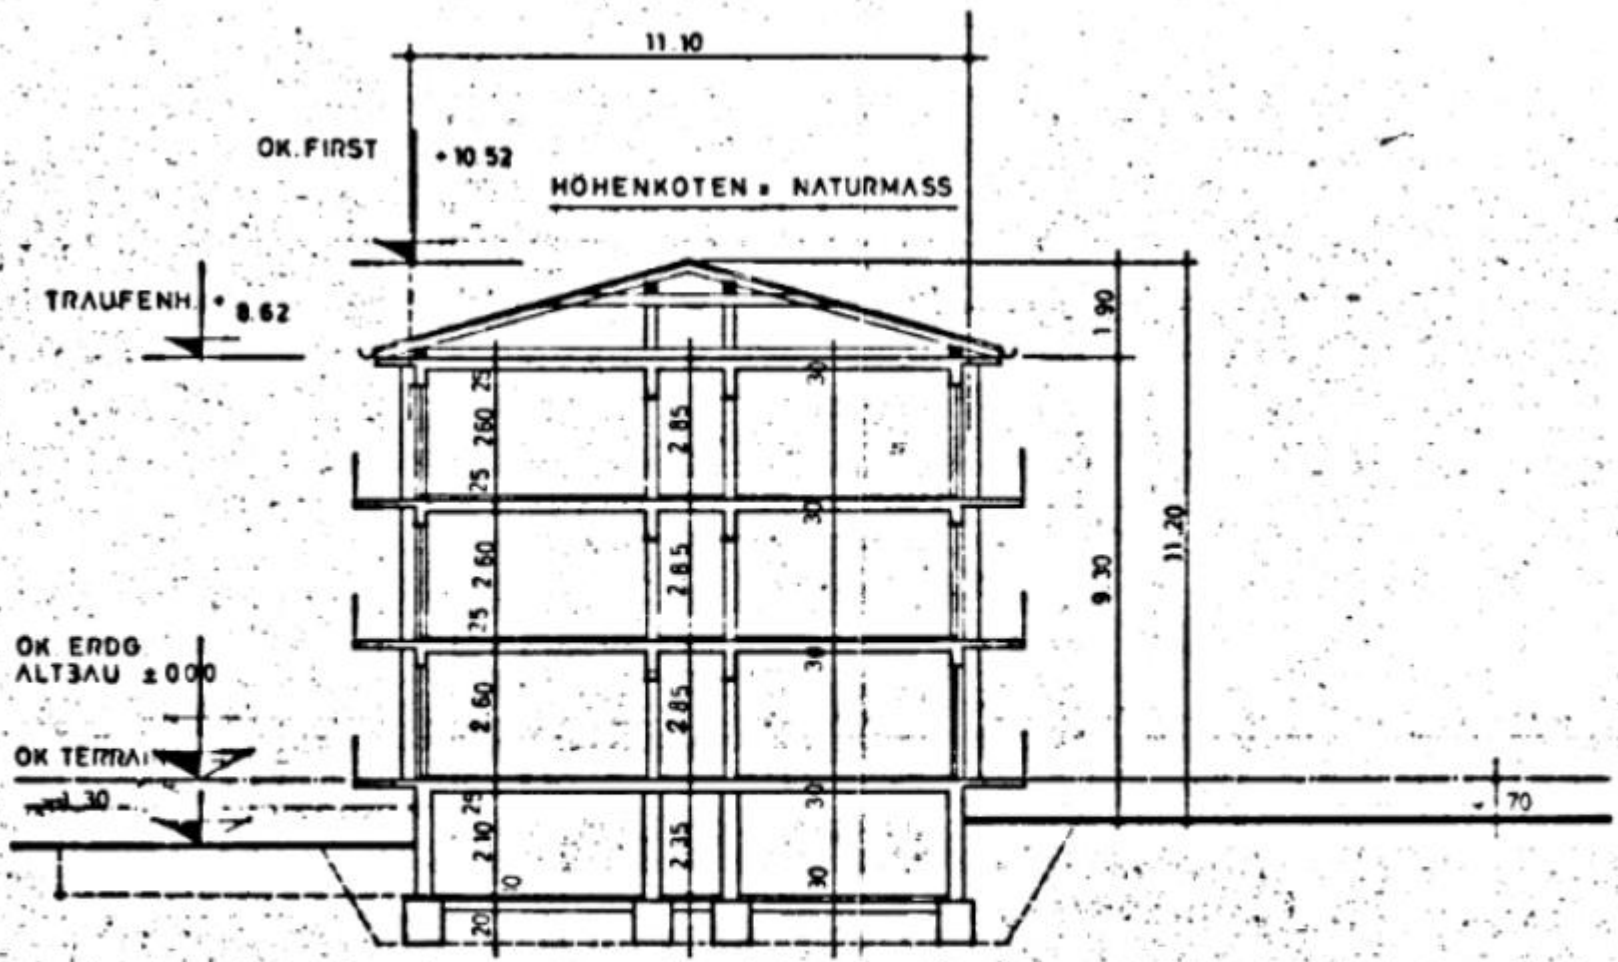

querschnitt