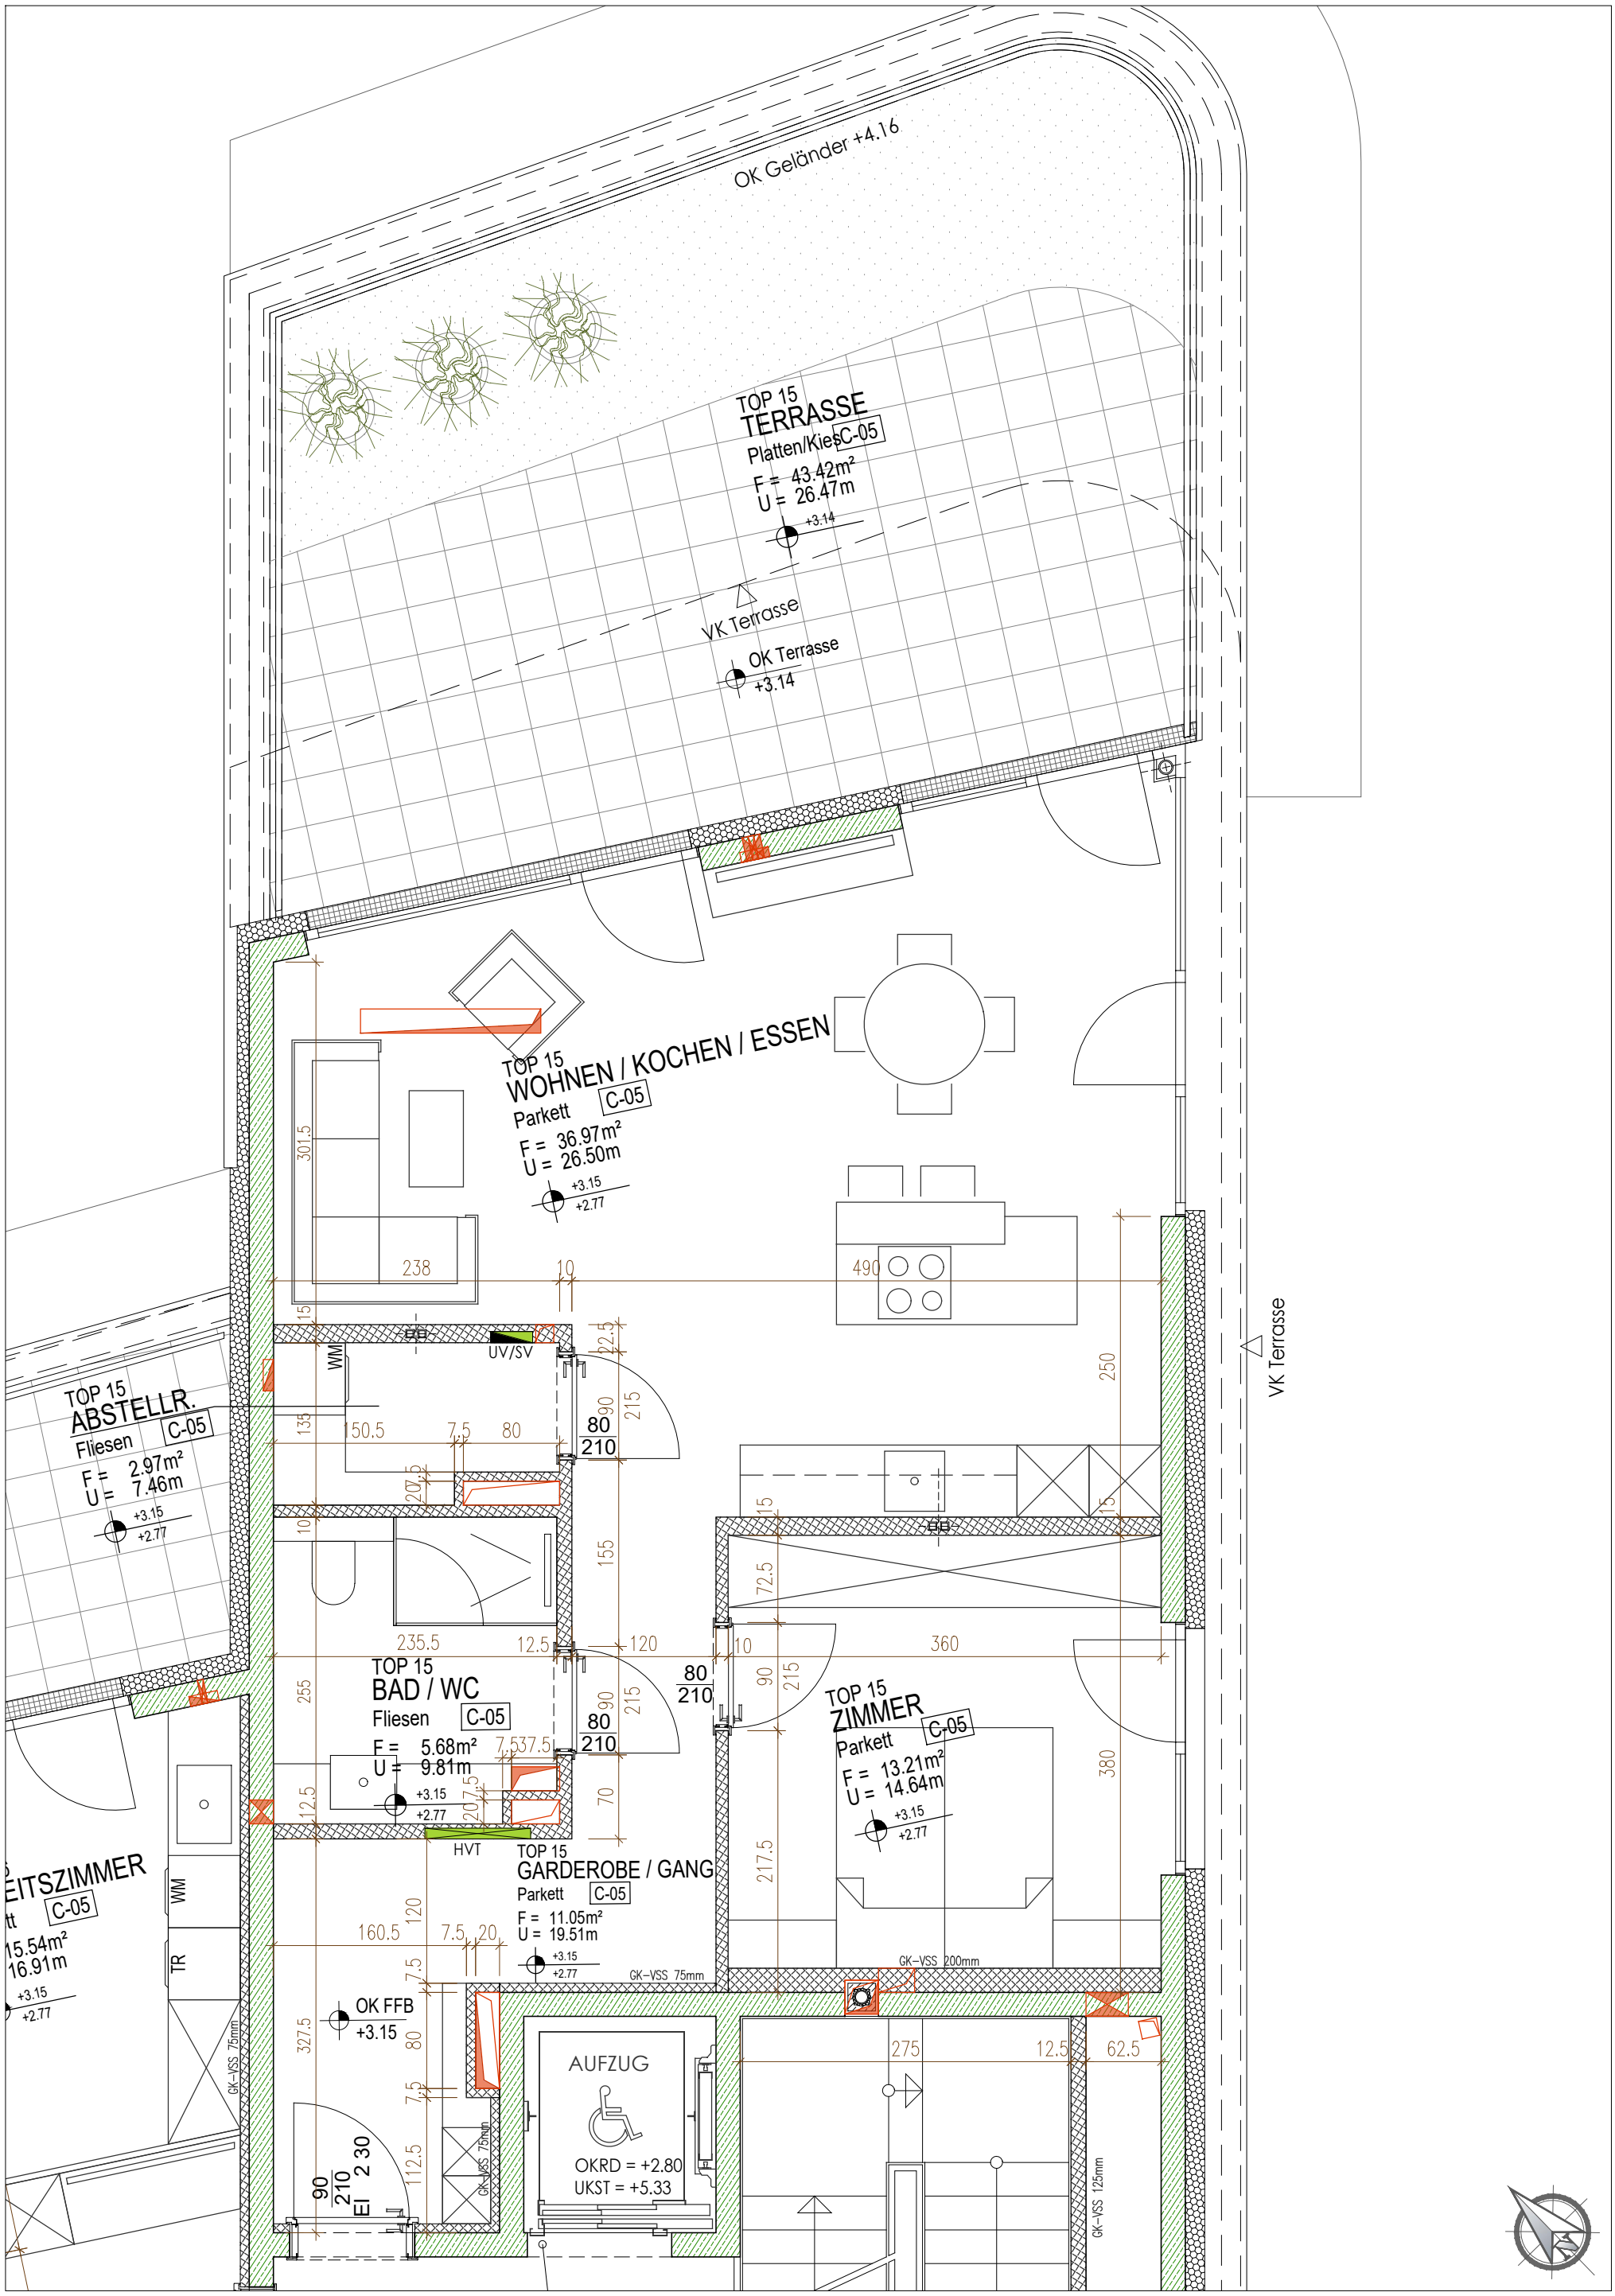

ARCHITEKT DI THOMAS GUMPOLD / arch.gumpold@t-online.de / 0676-744 81 71

PLANWERK ZT GMBH / juergen.illmer@plan-werk.eu / 0512-572358-18

WOHNANLAGE LÄRCHENWALD
FREIGABEPLAN TOP 15

M 1:50

PARZ. 516/3, KG 81 120 MUTTERS
EBENE 05

27.06.2022