BV:
GRUNDRISS

M = 1:100

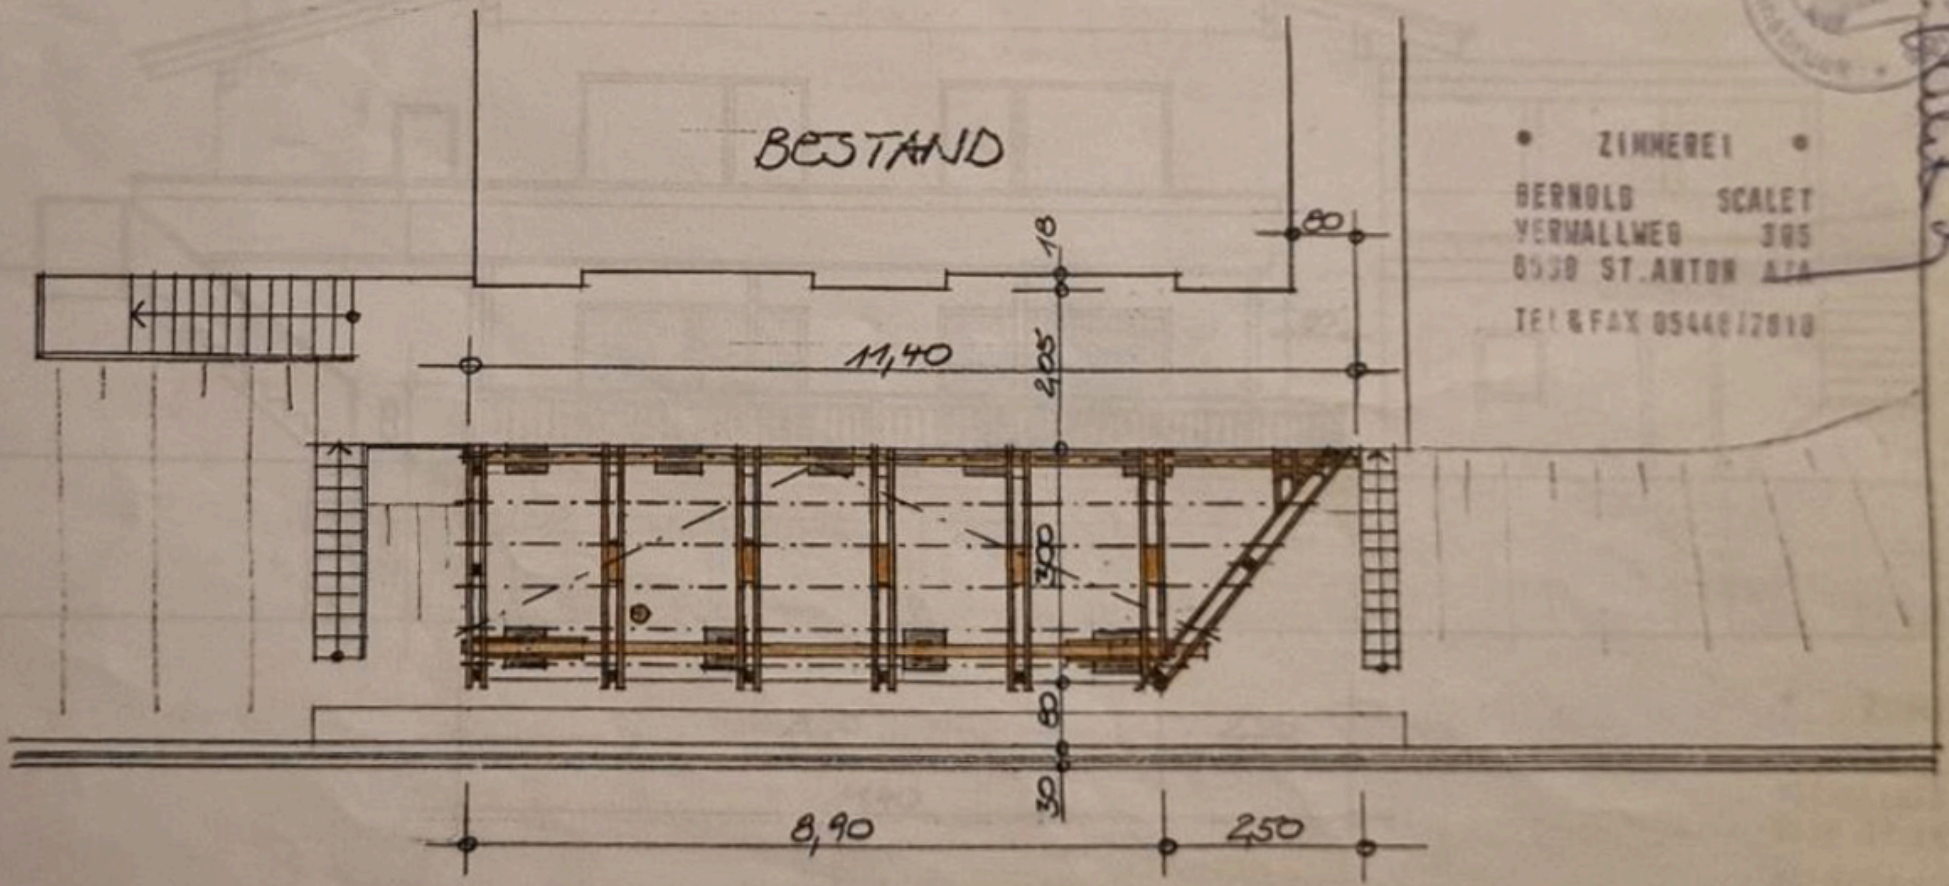

• ZIMMEREI •
BERNOLD SCALET
VERWALLWEG 305
6580 ST. ANTON A/A
TEL & FAX 05446/2810

TERRASSENERWEITERUNG SÜD

MAI 2000 W.S.