




HAUS C UNTERGESCHOSS

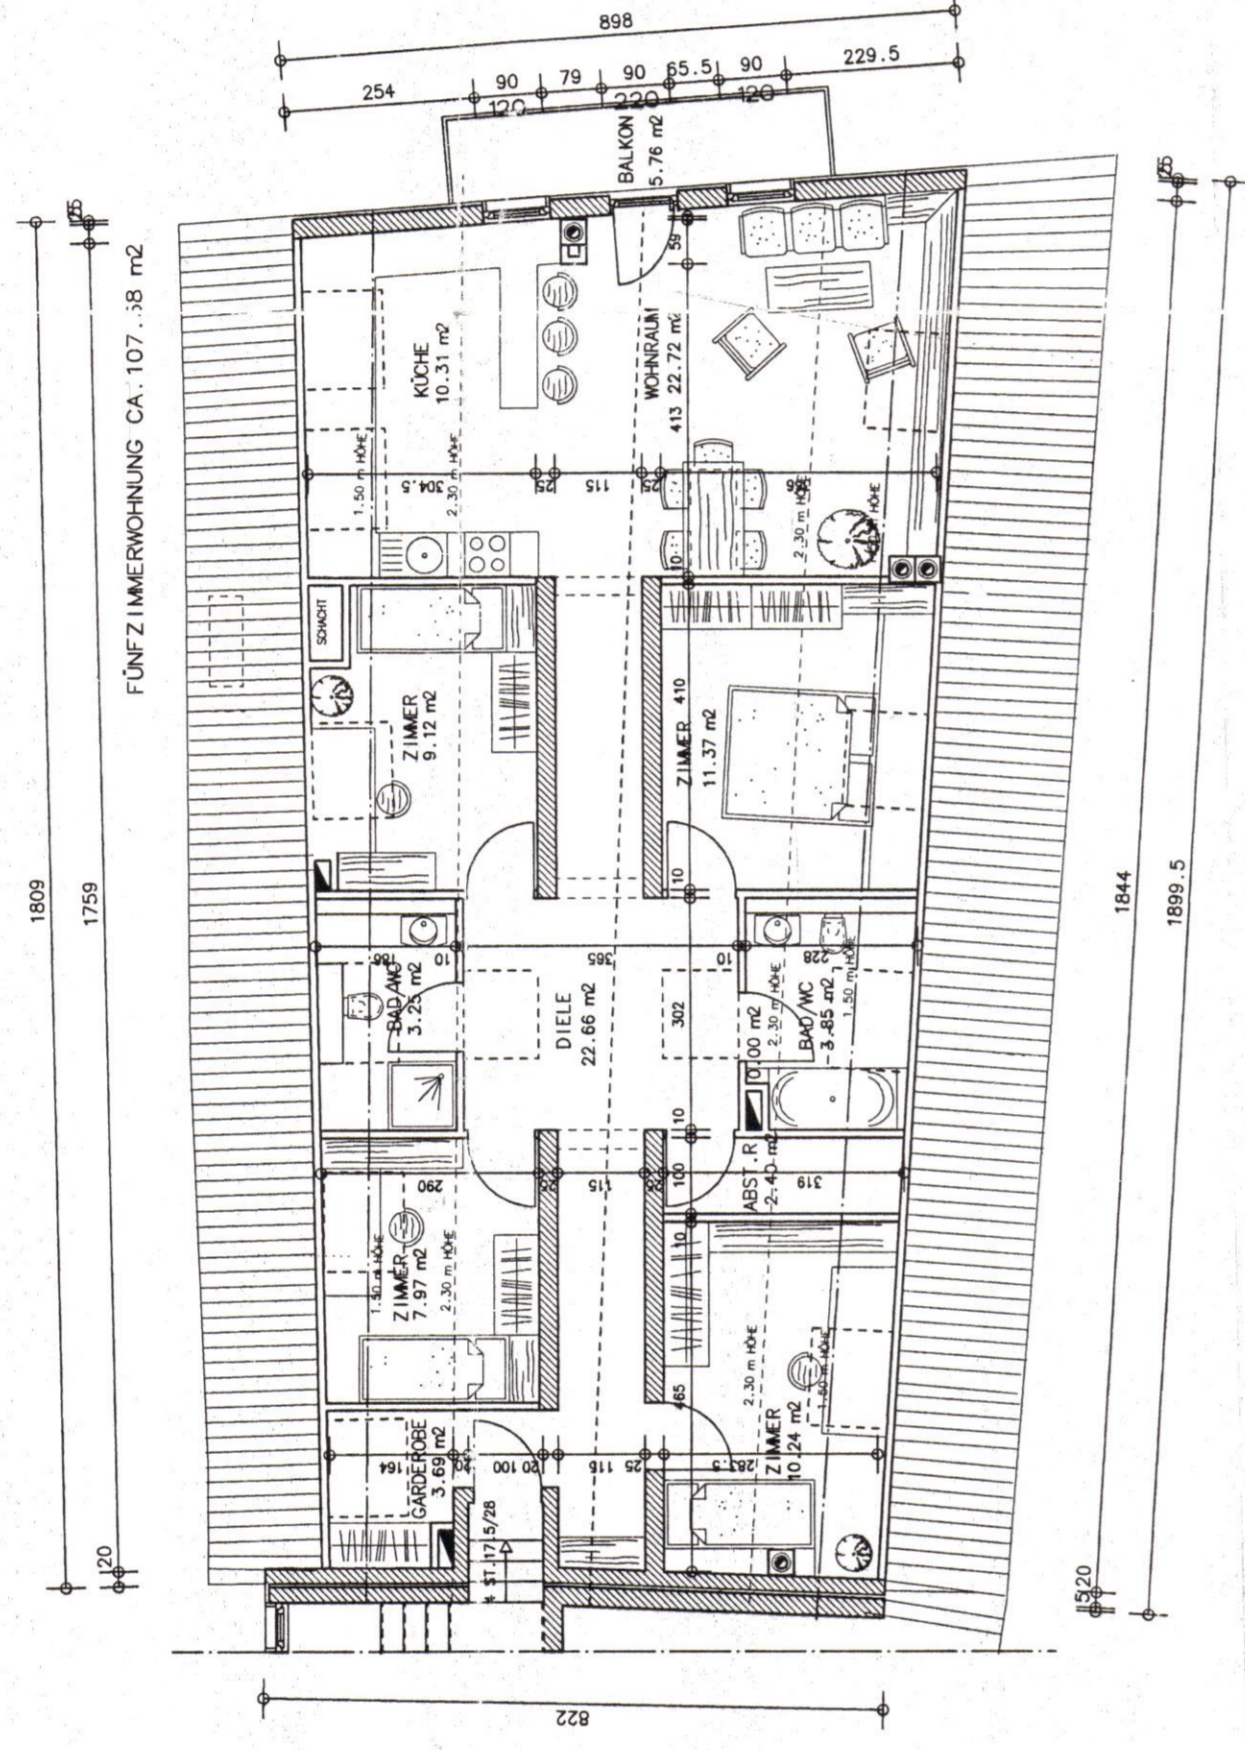

HAUS C DACHGESCHOSS

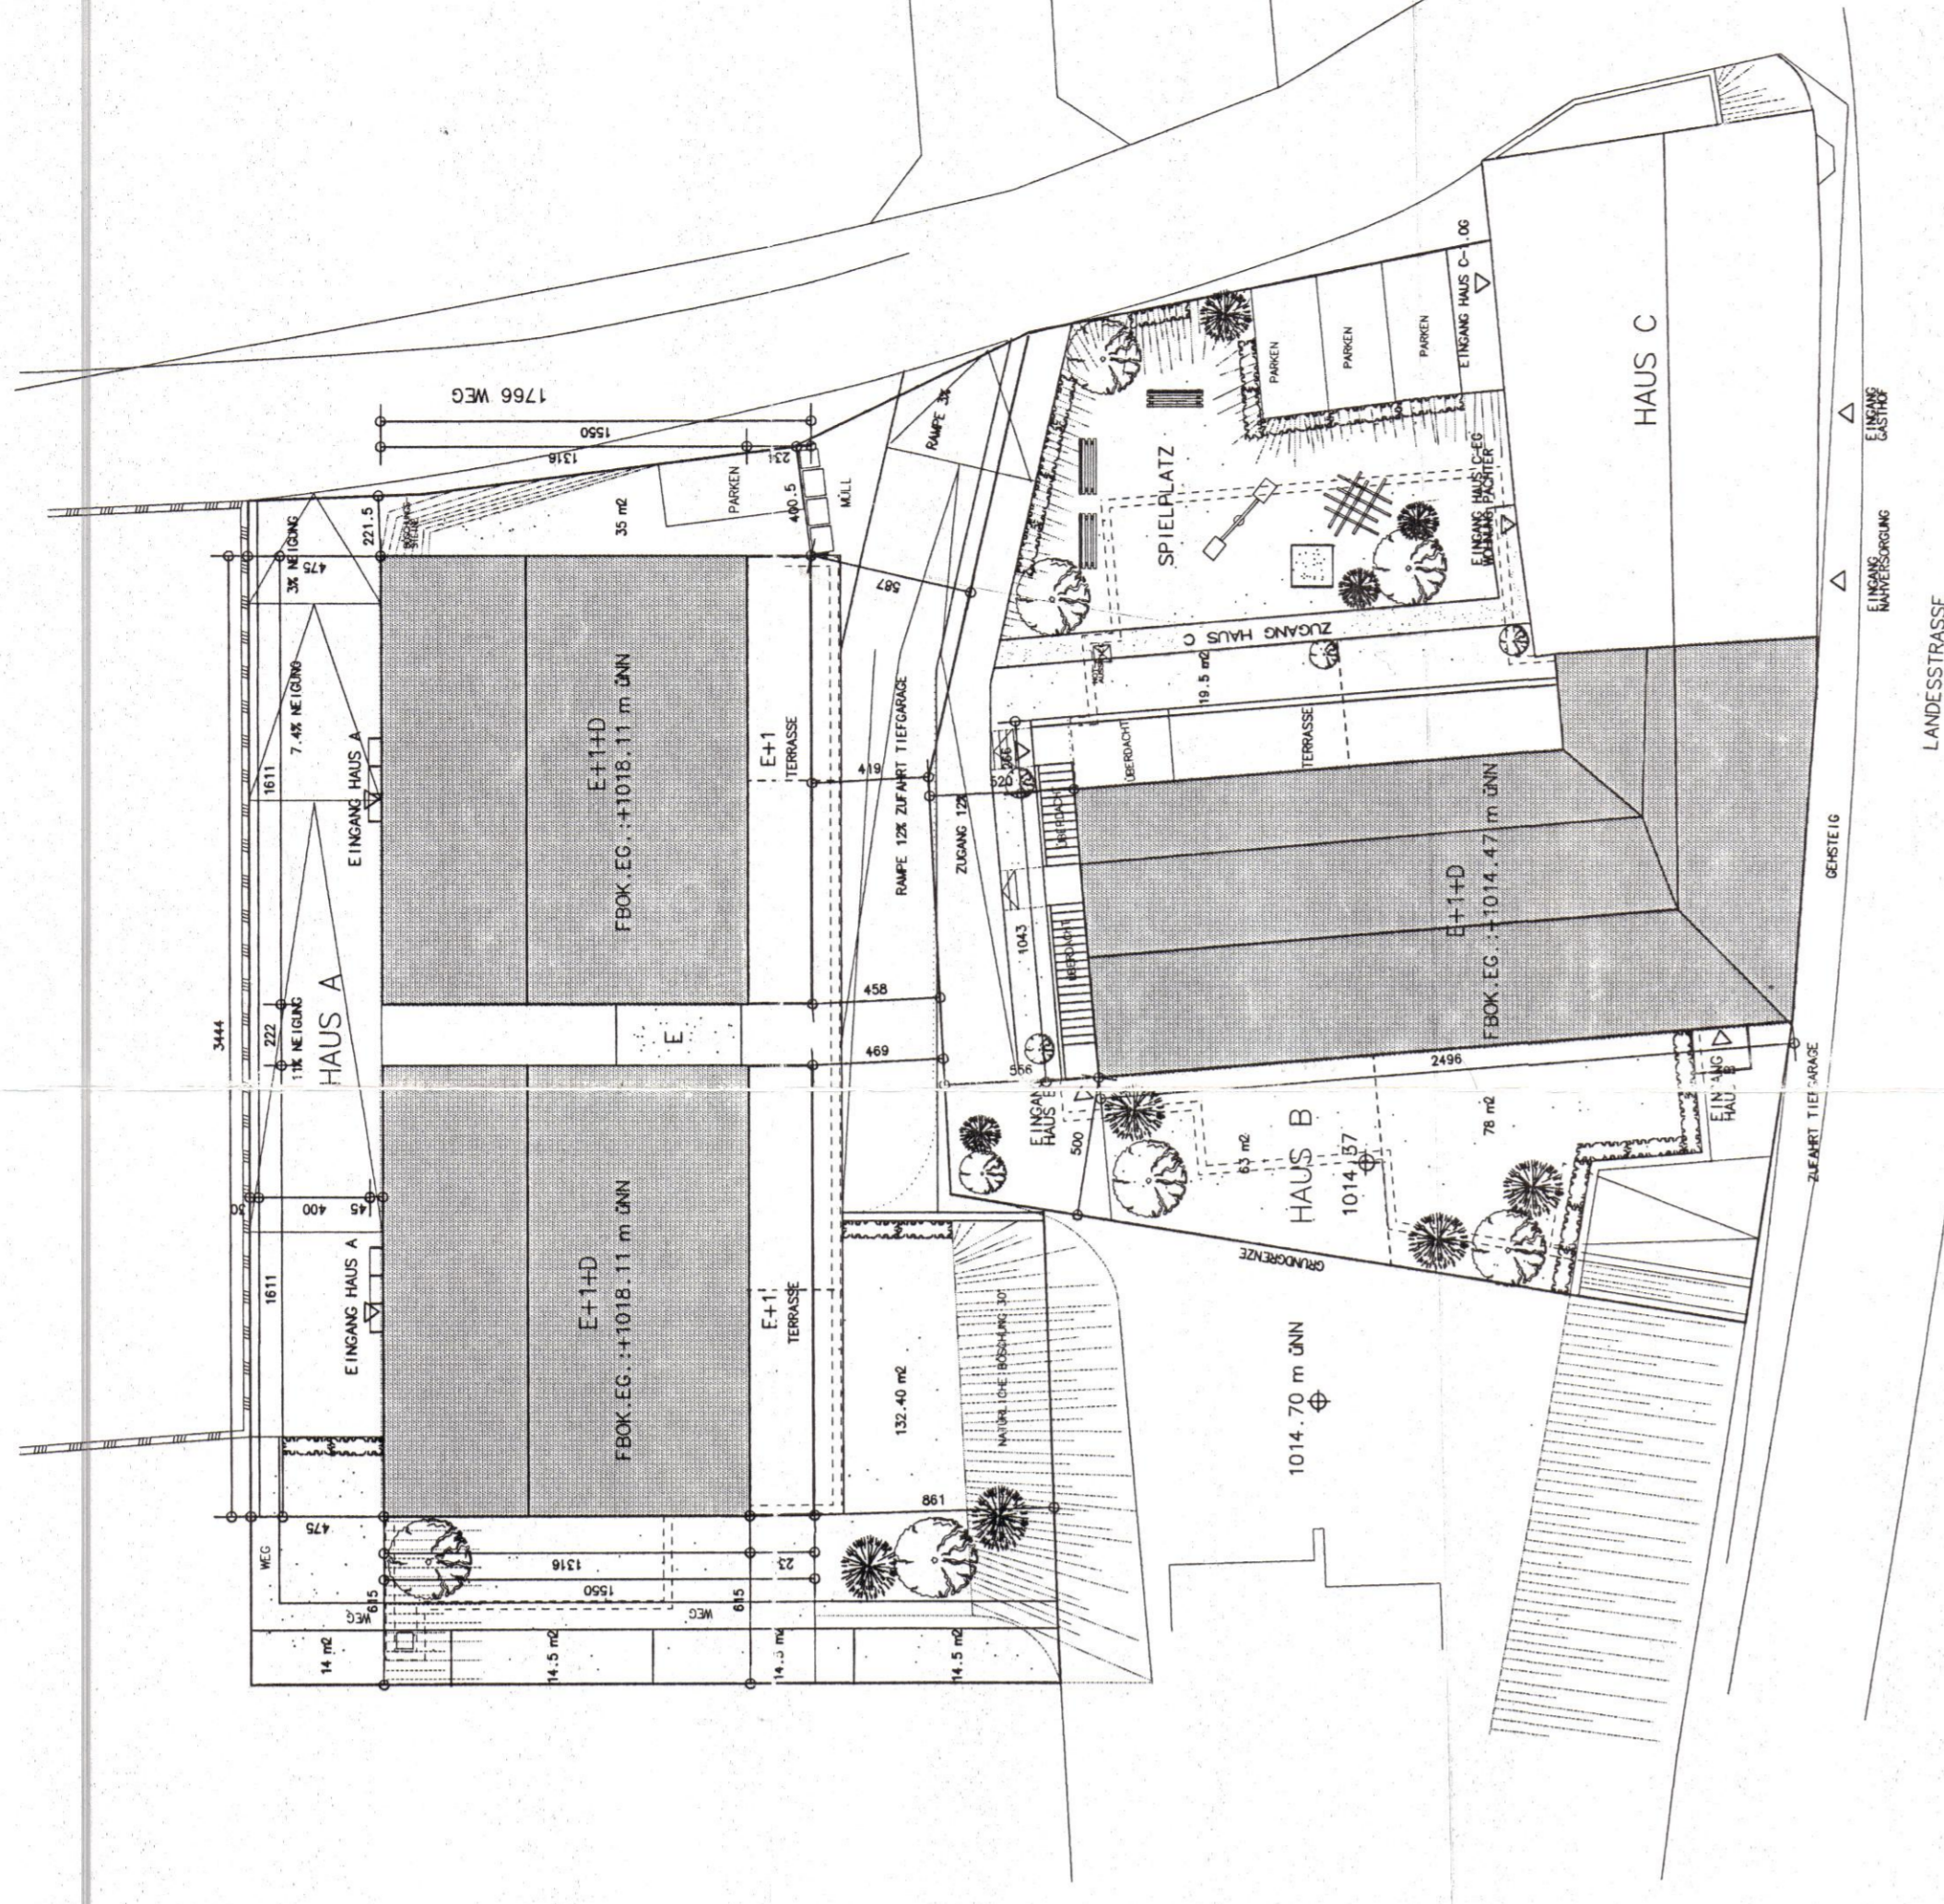

LAGEPLAN M 1:250

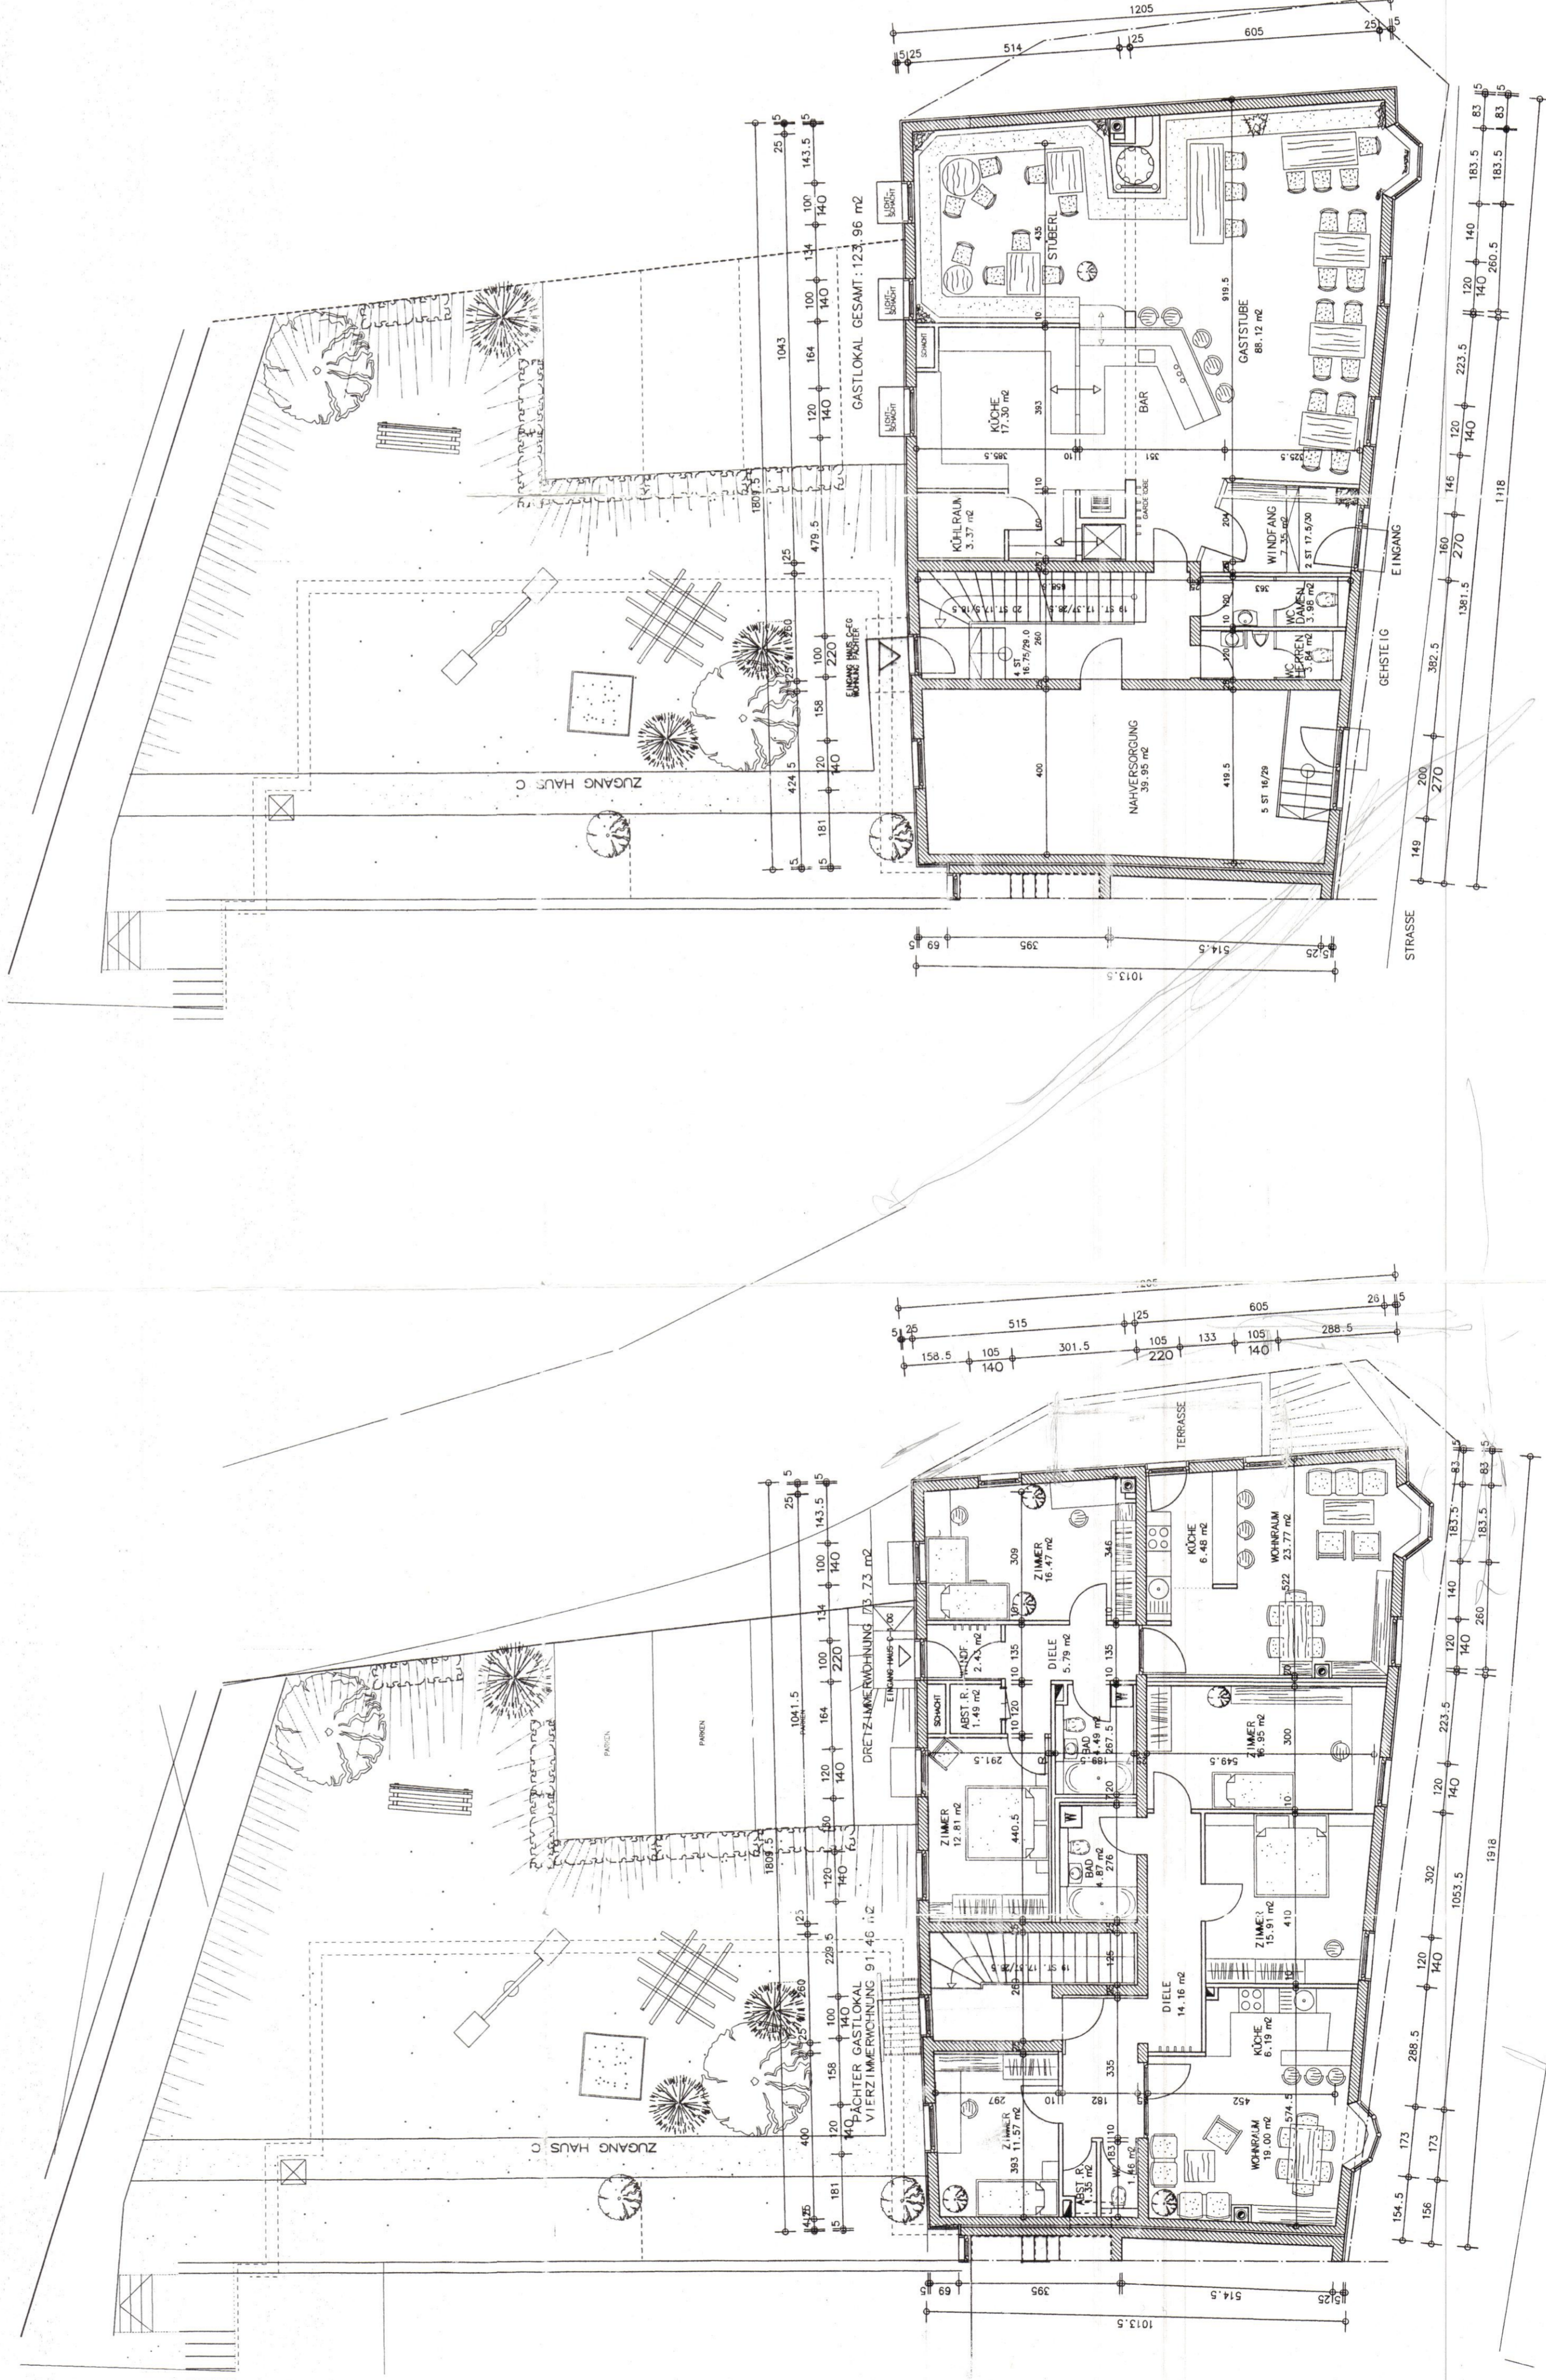

HAUS C 1. OBERGESCHOSS

WOHNANLAGE  
ALTWIRT PATSCH

HAUS C

BAUHERR:  
WILTHAN  
LIEBENBERGERSTRASSE 11  
1014-117  
TELEFON: 01-602-1000  
FAX: 01-602-1000

PLANVERFASSTER:  
ARCEL DITLING  
A-6020 INNSBRUCK  
TEL: 0512/26110  
FAX: 0512/26111



PROJEKT:  
596

PLANNR:  
C 101

GEMEINDESTÜCK