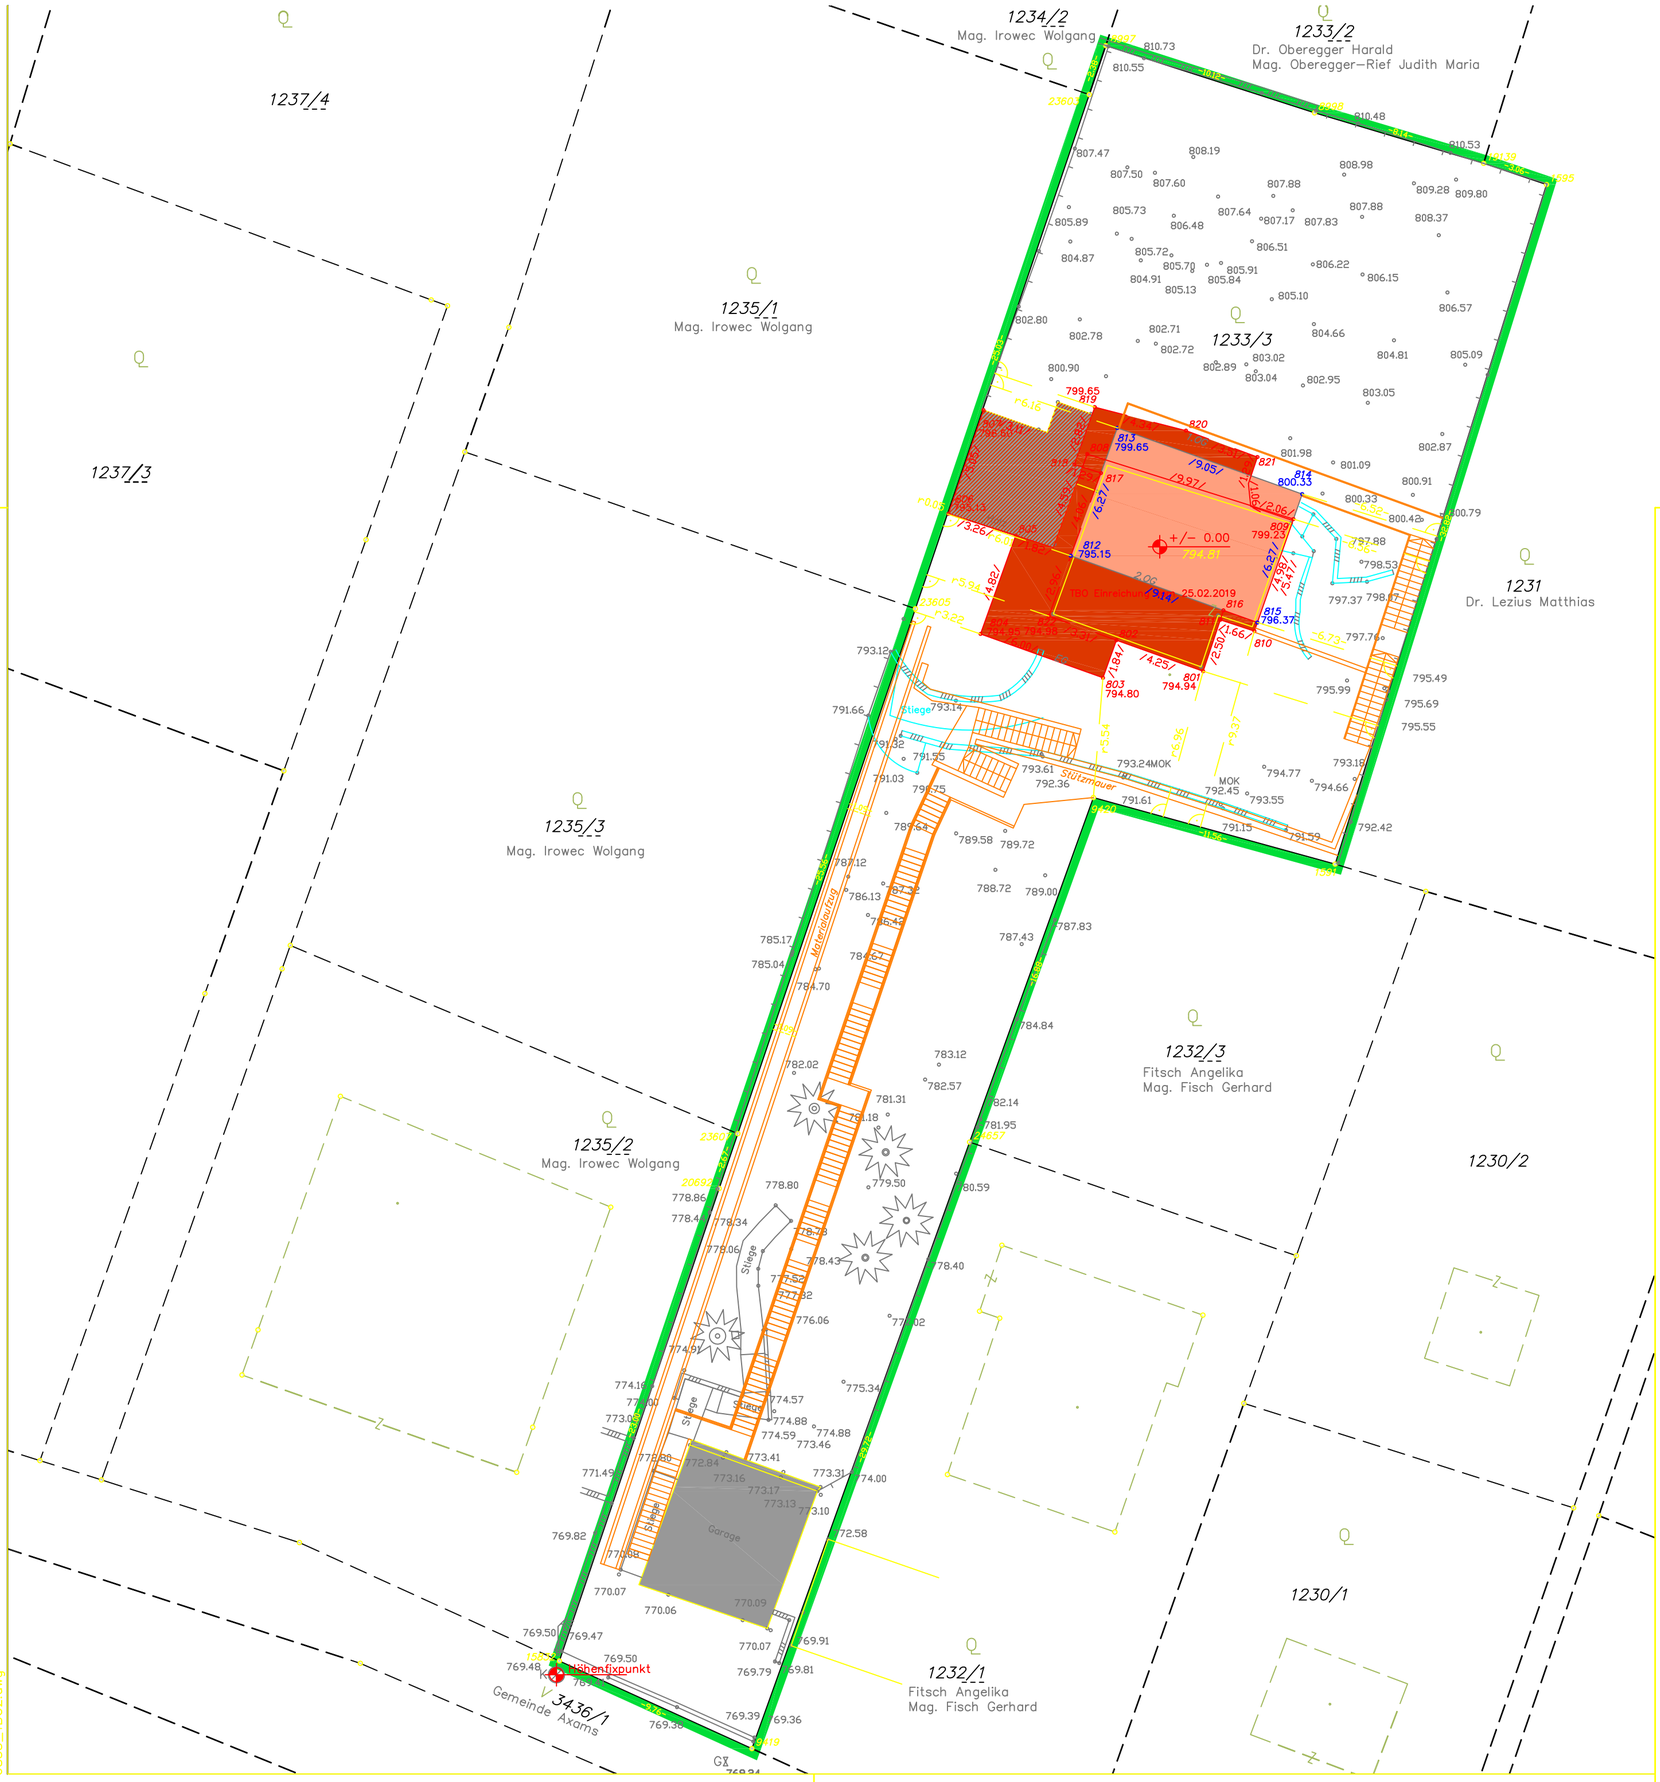

BAUPLATZ

GEPLANTE BAULICHE ANLAGEN

ABZUBRECHENDE BAULICHE ANLAGEN

BESTEHENDE BAULICHE ANLAGEN

Anrainer siehe beiliegendes GST– Verzeichnis

Maßstab 1:200

0 4 8 12 16 20 m

vermessen, am 23.05.2014 und 13.02.2019

NECon ZT KG Zivil technikergesellschaft für Vermessungswesen FN 333863 a

ZT KG

HÄUSERN 13
6070 AMPASS
T. 05223/44 656-*
F. 05223/44 656-15
M. 0676/841837 43
E. vermessung@necon.at
W. www.necon.at

Lageplan gem.§31TBO

GZI.:	6833
Maßstab:	1:200
Katastralgemeinde:	81104 Axams
Gezeichnet:	02.12.2020 mb