

EINREICHPLAN

NACHREICHUNG VERBESSERVORSCHLAG VOM 6.4.2021

ÜBERSICHT ±0,00 =

Genehmigt nach Maßgabe des Bescheides vom 22.09.2021
 Zl. IL-BA-4542/1/24-2021
 Bezirkshauptmannschaft Innsbruck
 Für den Bezirkshauptmann:
 Mag. Niederbacher




PROJEKT
BETRIEBSGEBÄUDE ELEKTRO TESLA GMBH.
 6073 SISTRANS

BAUHERR ELEKTRO TESLA GmbH Roseggerstraße 30 6020 Innsbruck	Planer SWIETELSKY Baugesellschafts m.b.H Neuraut 1 6170 Zirl
--	---

PLANNHALT
Lage 1:200

DATUM	PROJEKTNUMMER	PLANNUMMER
27.05.2021	09_19	100
MASSTAB	GEZEICHNET	DATEI
1.200	-	ein-nach_sistrans_x

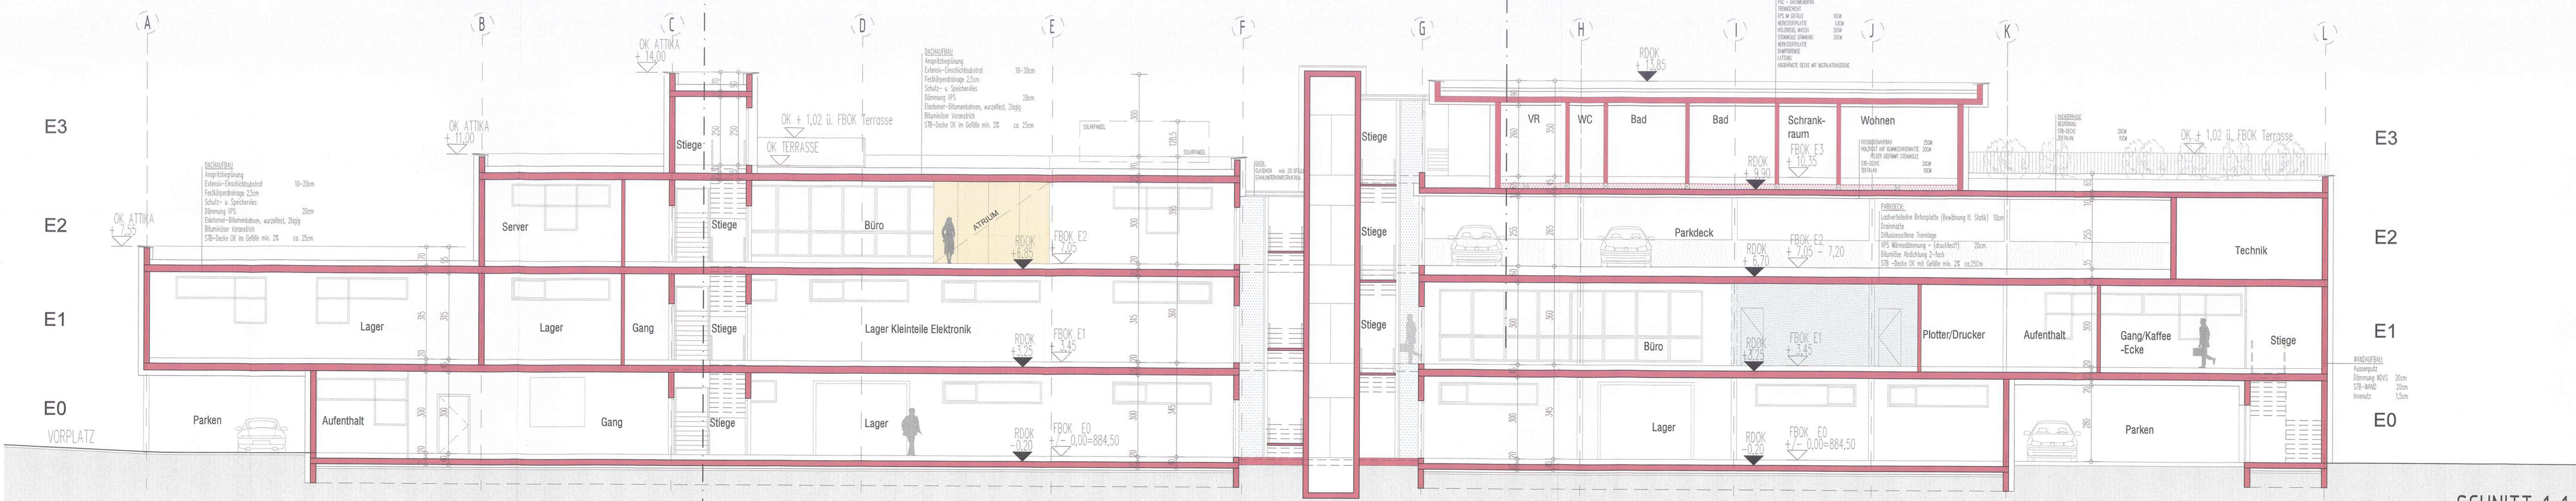

SCHNITT 1-1

der planhalt ist geistiges eigentum des planverfassers. das urheberrecht an dieser zeichnung verbleibt beim verfasser. die übermittelten pläne dürfen nicht ohne unserer schriftlichen genehmigung verändert, vervielfältigt bzw. dritten personen zugänglich gemacht werden.

EINREICHPLAN
NACHREICHUNG VERBESSERVORSCHLAG VOM 6.4.2021

ÜBERSICHT a0,00

Genehmigt nach Maßgabe des Bescheides vom 22.09.2021 Zl. IL-BA-4542/1/24-2021
Bezirkshauptmannschaft Innsbruck
Für den Bezirkshauptmann:
Mag. Niederbacher




PROJEKT
BETRIEBSGEBÄUDE ELEKTRO TESLA GMBH.
6073 SISTRANS


BAUHERR ELEKTRO TESLA GmbH	Planer SWIETELSKY Baugesellschafts m.b.H
Roseggerstraße 30 6020 Innsbruck	Neuraut 1 6170 Zirl

PLANNHALT
SCHNITTE


DATUM	27.05.2021	PROJEKTNUMMER	09_19	PLANNUMMER	105
MASSTAB	1:100	GEZEICHNET	-	DATEI	ein-nach_sistrans_x

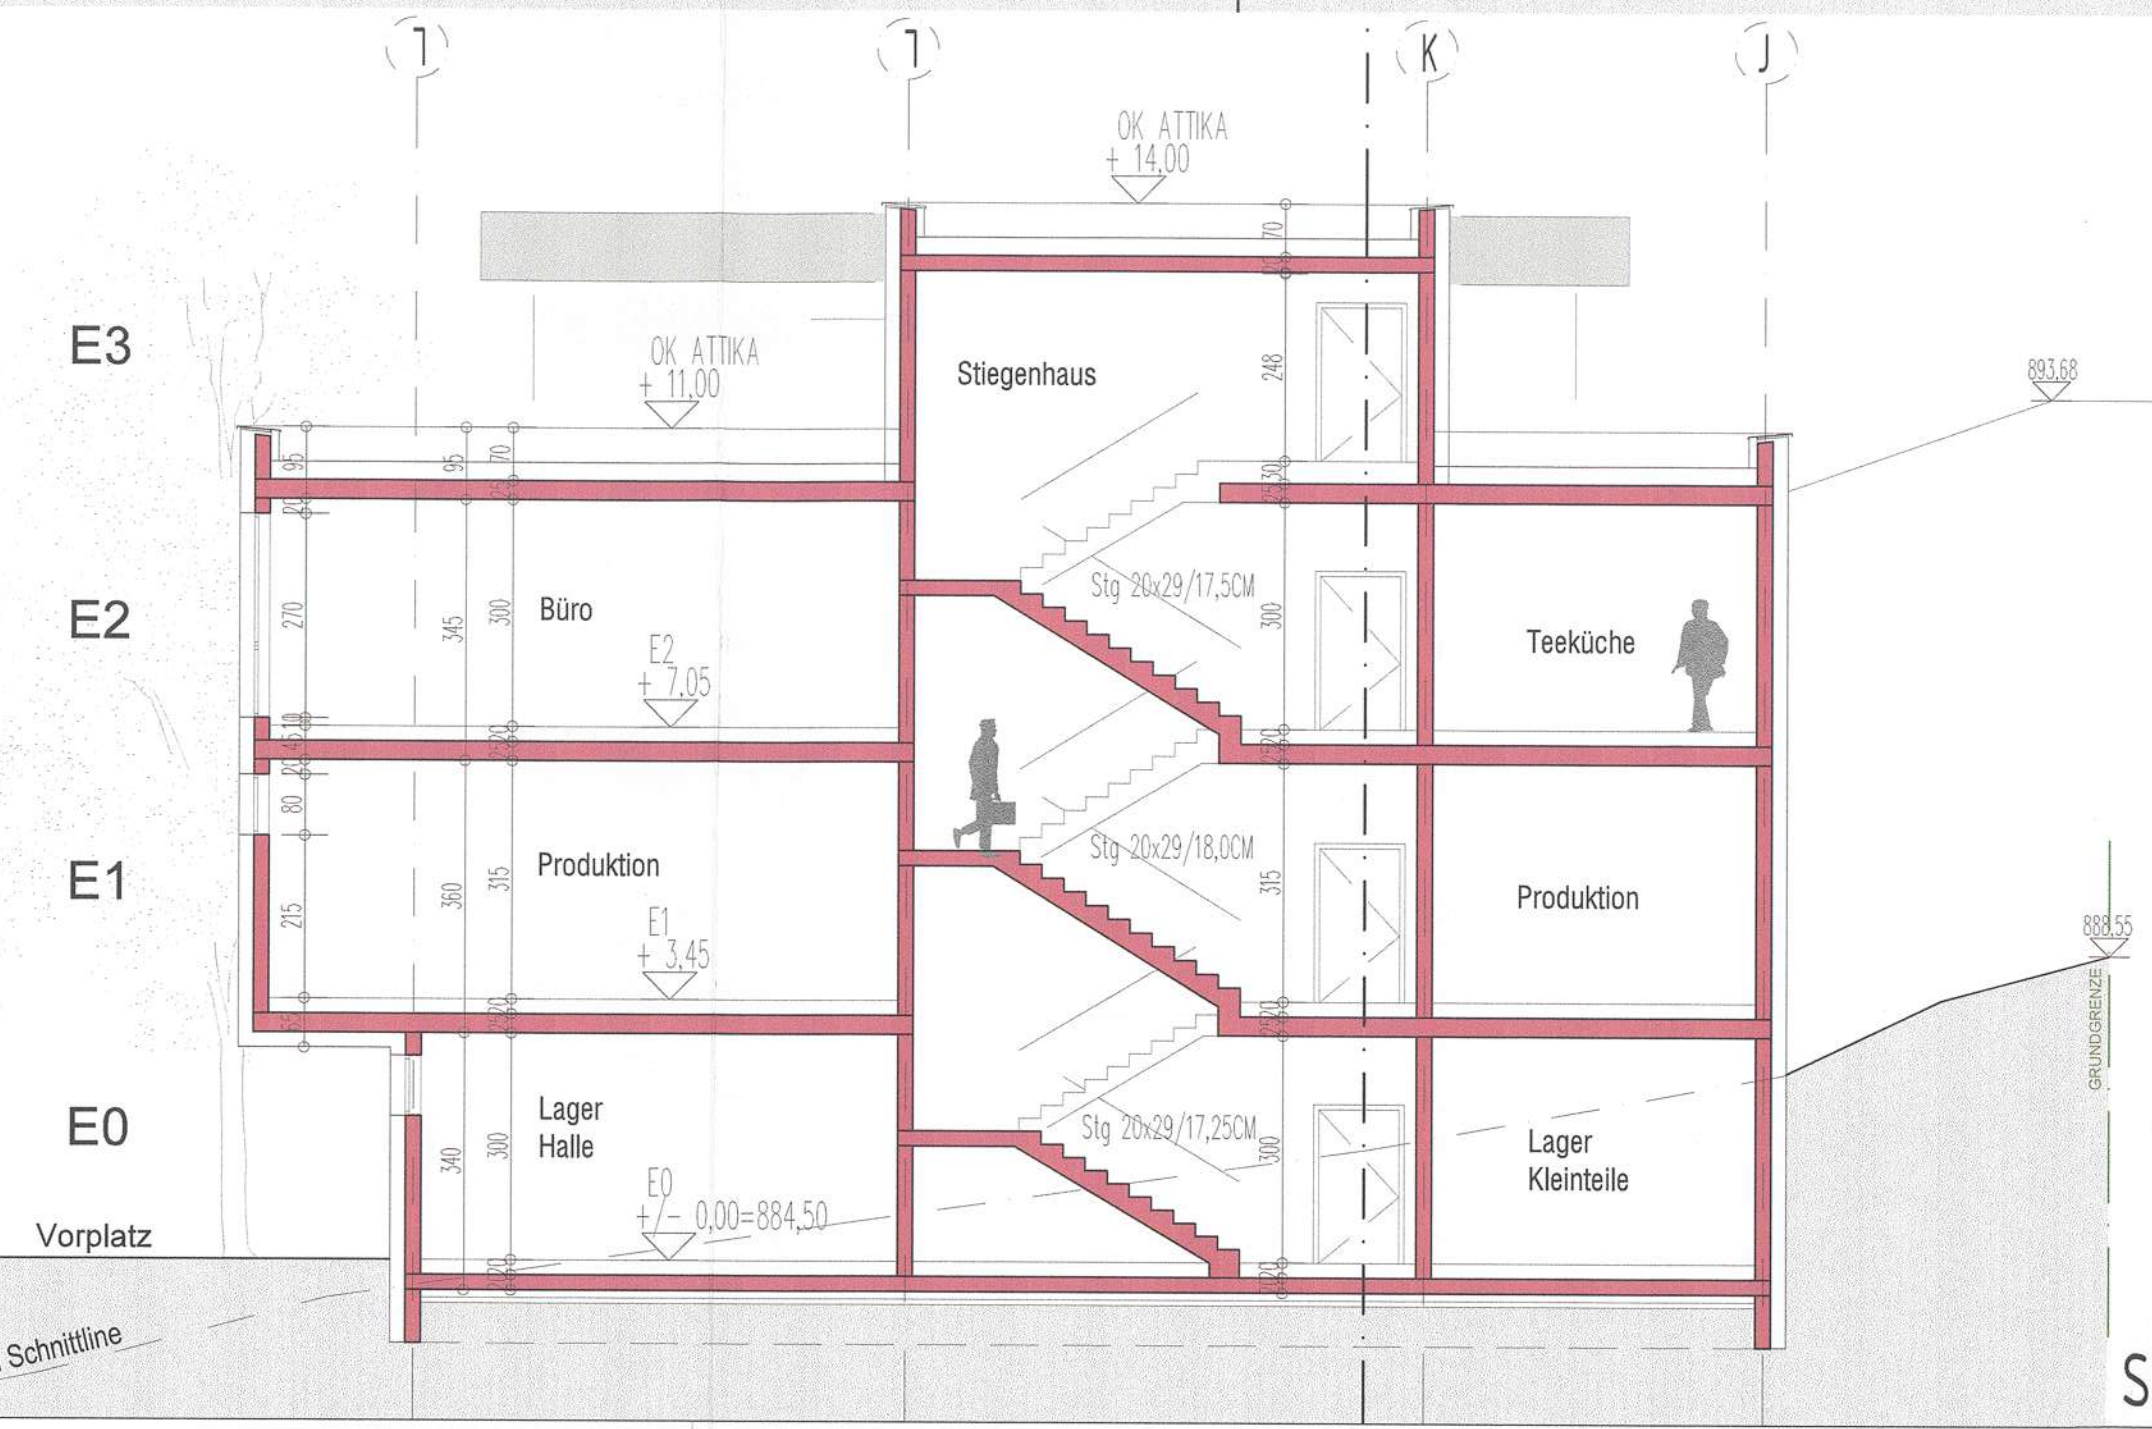

SCHNITT A - HALLE A

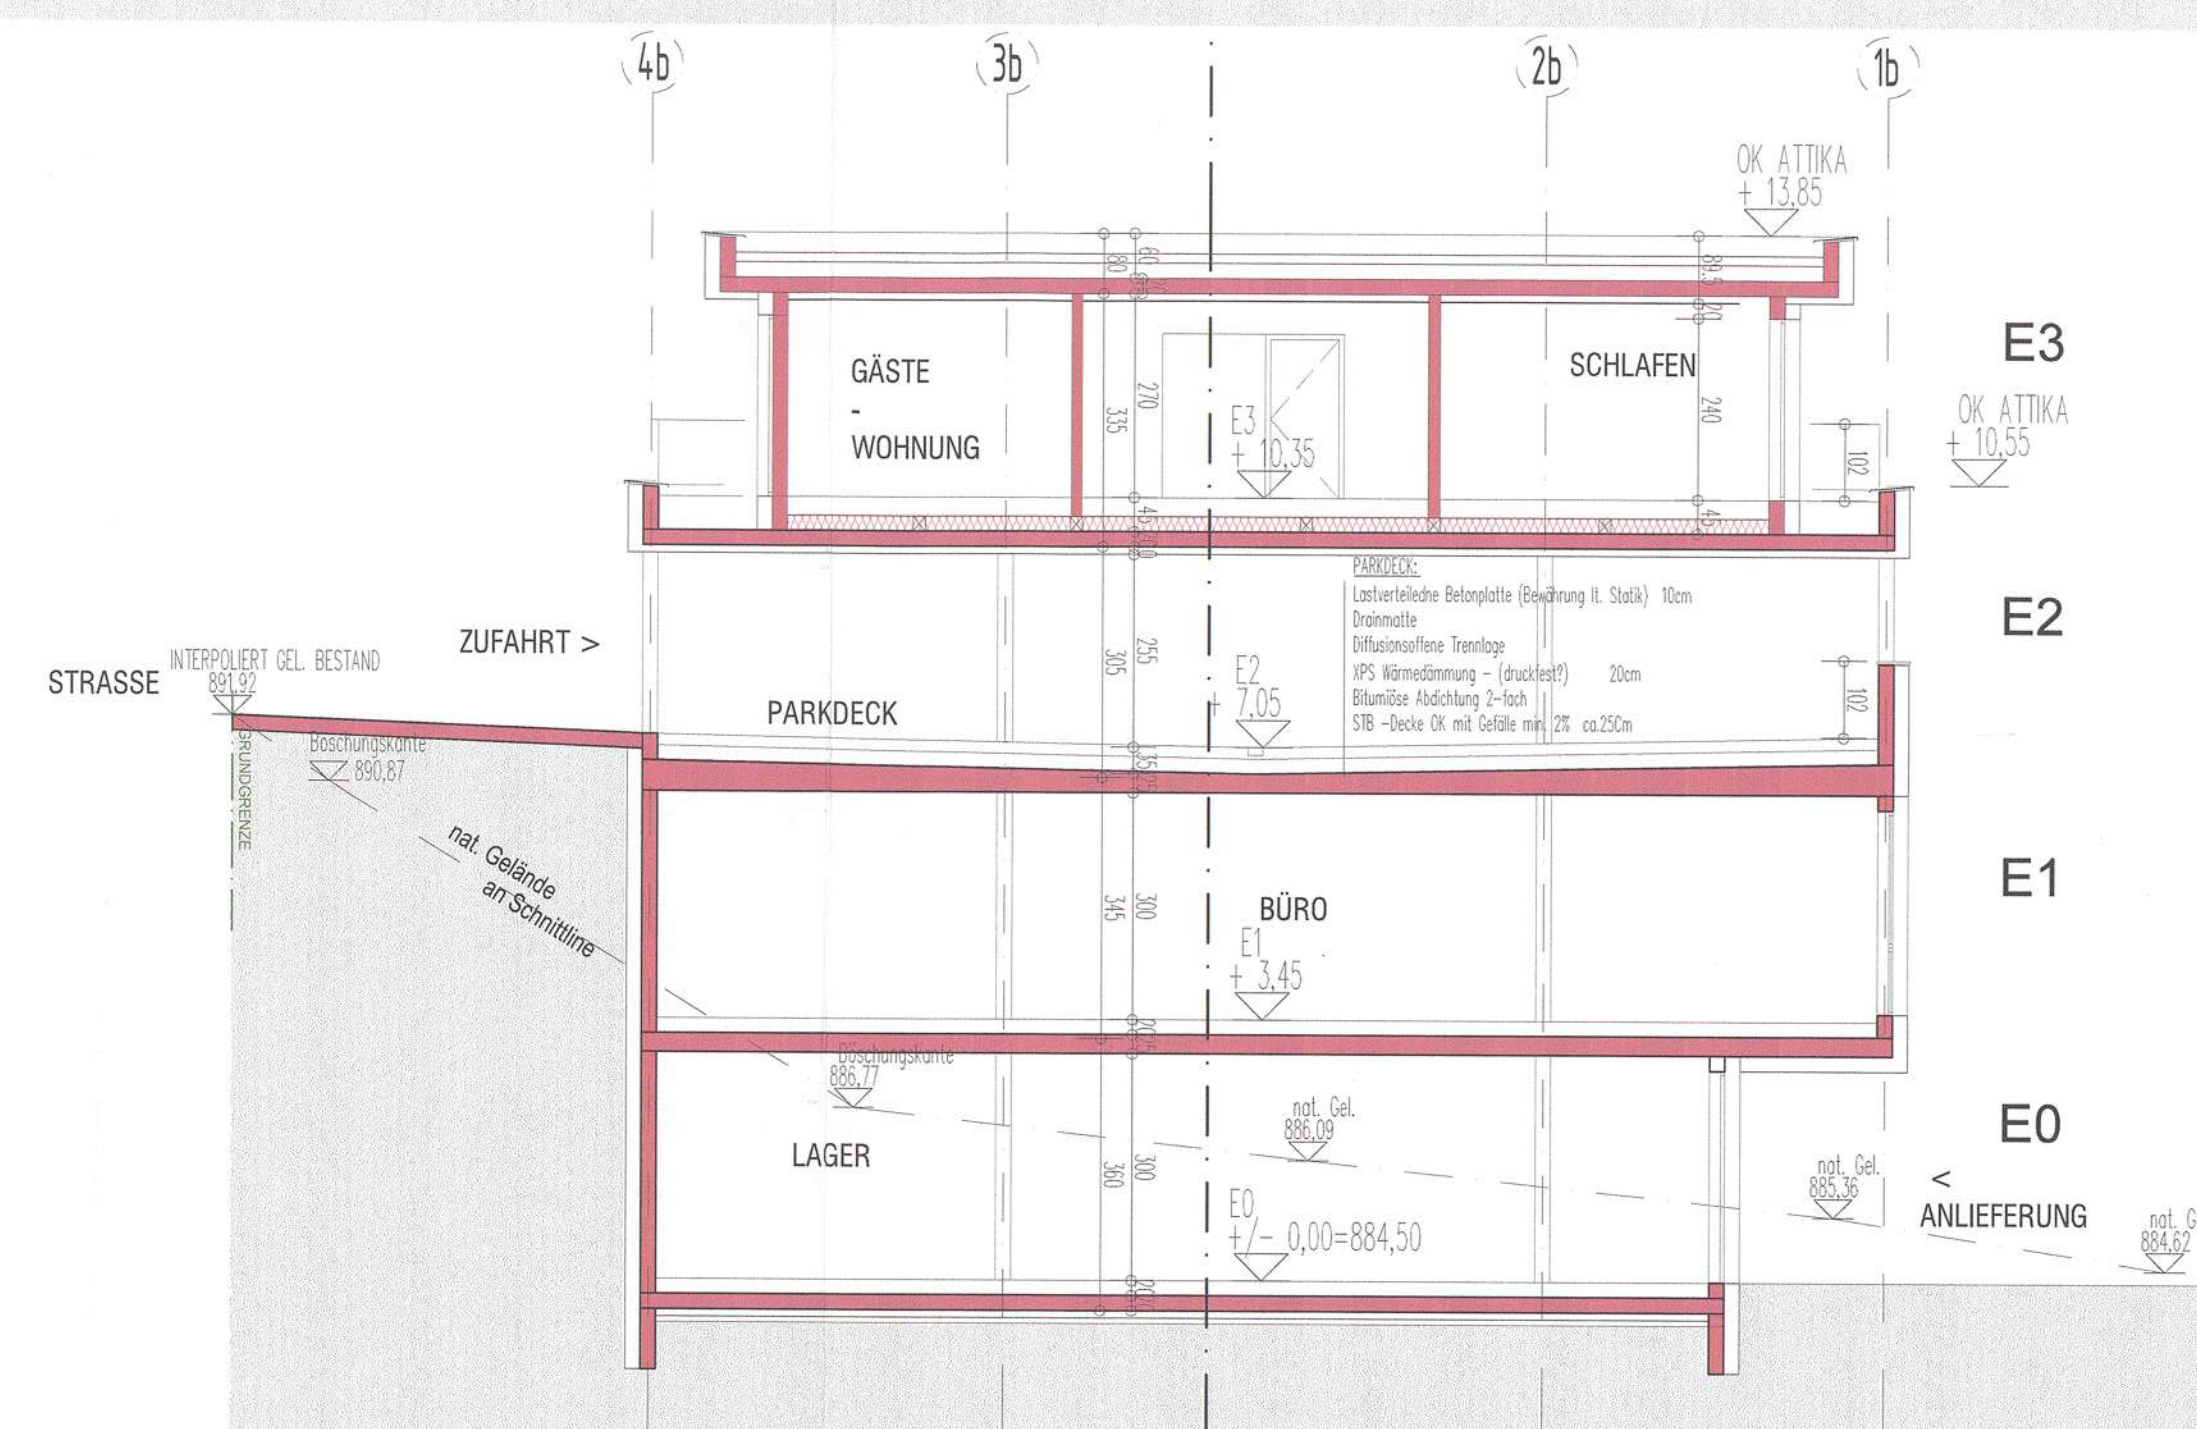

SCHNITT B - HALLE B

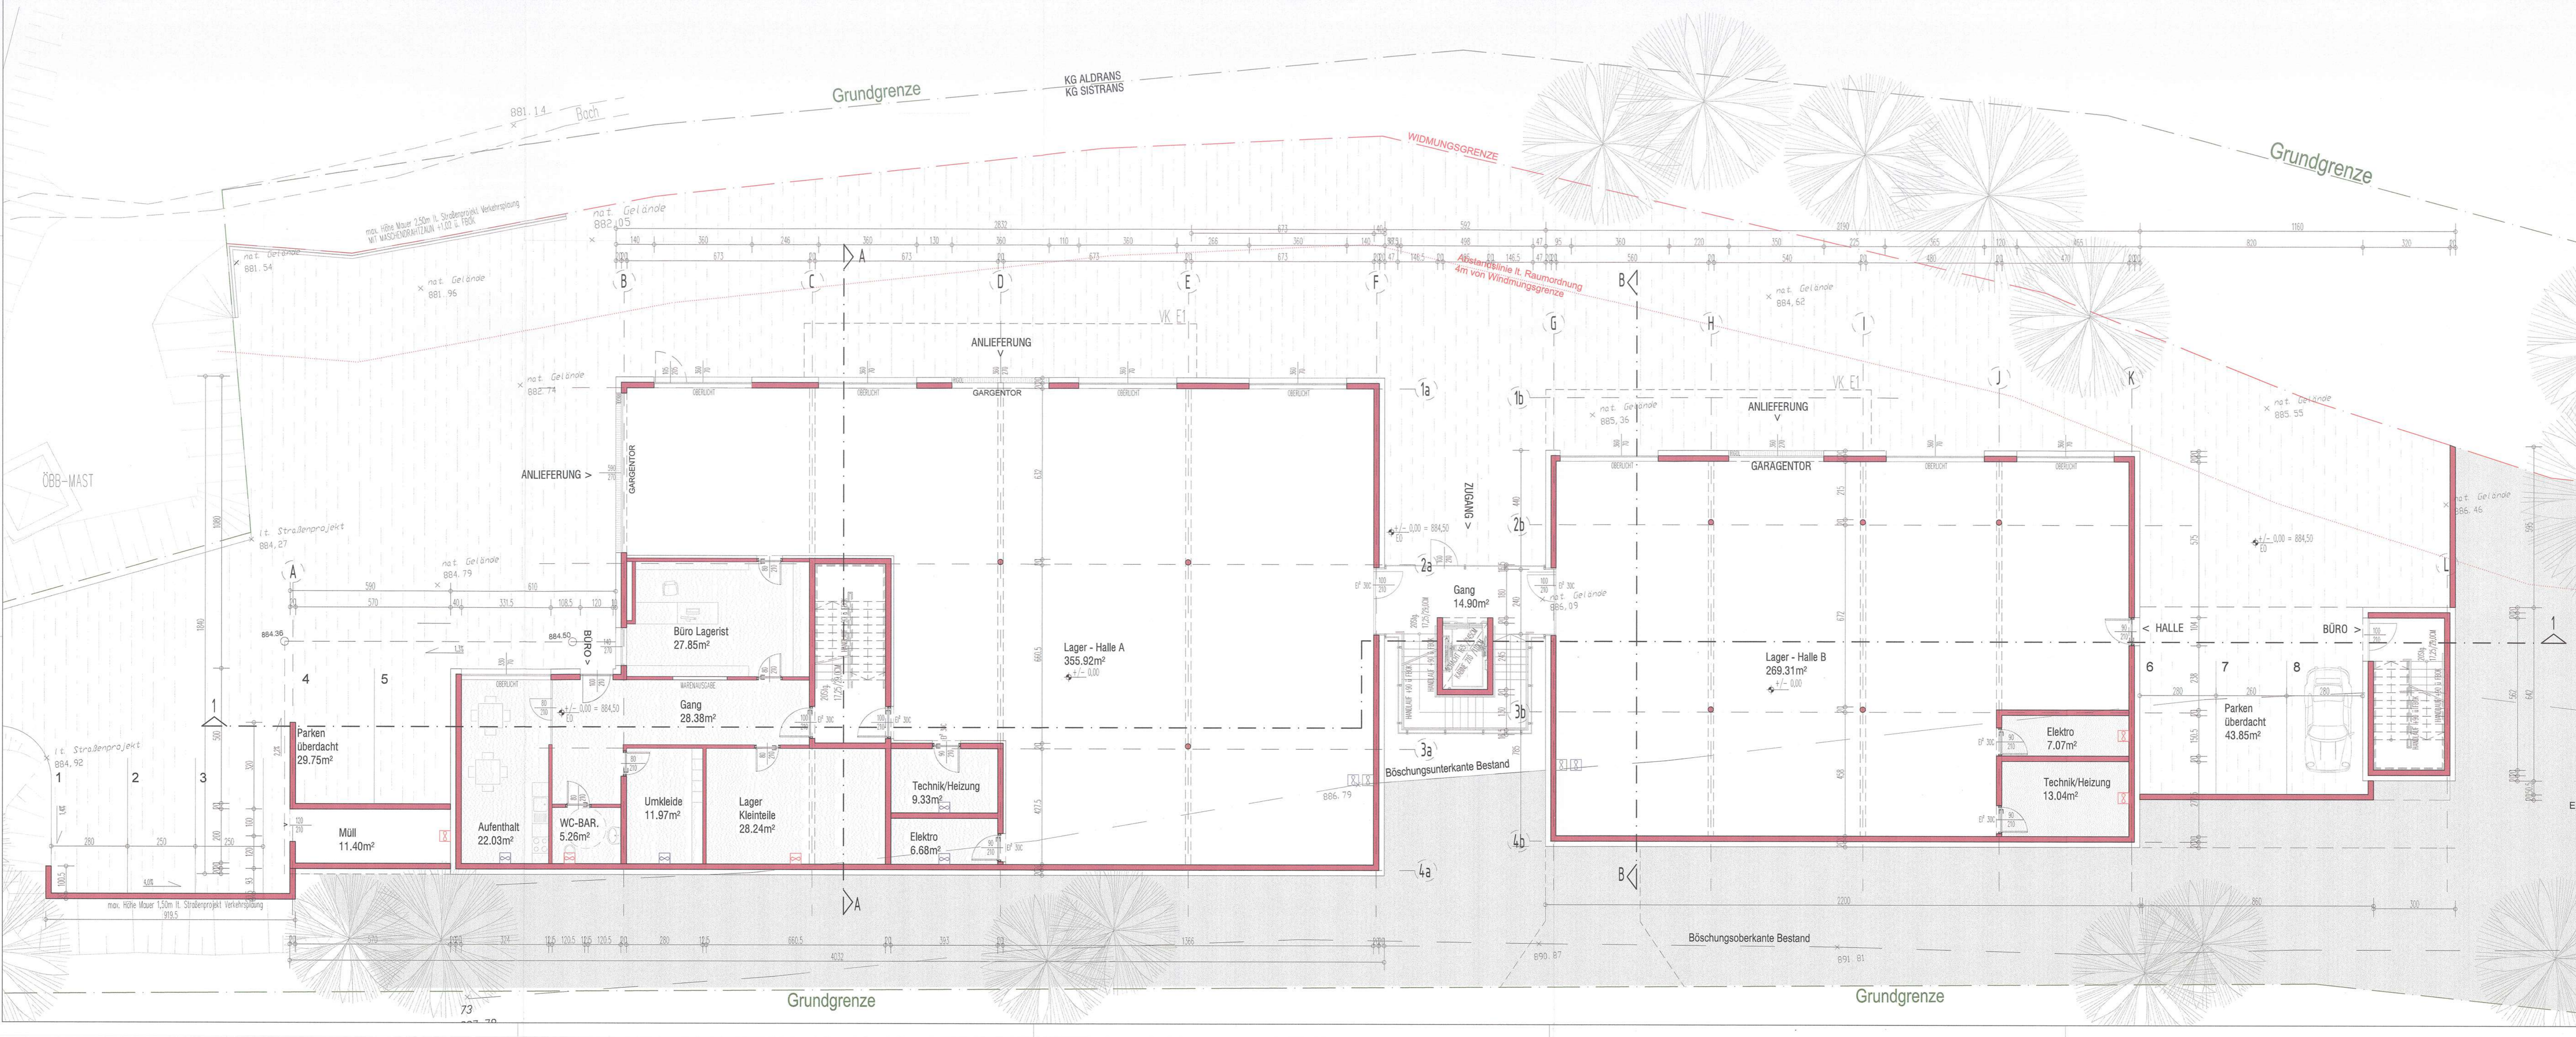

- DURCHBRÜCHE**
- DO DECKENDURCHBRUCH
 - DA DECKENAUSPARUNG
 - FBD FUSSBODENDURCHBRUCH
 - FBA FUSSBODENAUSPARUNG
 - MD MAUERDURCHBRUCH
 - MA MAUERAUSPARUNG
- VENTILATOREN**
- ZULUFTGERÄT_P_FFH 160 EC 10
 - 1 x RRV 100.1
 - 1 x RRV 125.1
 - EC-ROHRVENTILATOR METALL P-RS 160 EC
- SCHRAFFUREN**
- NEU
 - ABBRUCH
 - BESTAND

der planinhalt ist geistiges eigentum des planverfassers. das urheberrecht an dieser zeichnung verbleibt beim verfasser. die übermittelten pläne dürfen nicht ohne unserer schriftlichen genehmigung verändert, vervielfältigt bzw. dritten personen zugänglich gemacht werden.

EINREICHPLAN

NACHREICHUNG VERBESSERVORSCHLAG VOM 6.4.2021

ÜBERSICHT ±0,00 =

Genehmigt nach Maßgabe des Bescheides vom 22.09.2021 Z1. IL-BA-4842/1/24-2021 Bezirkshauptmannschaft Innsbruck Für den Bezirkshauptmann: Mag. Niederbacher




PROJEKT
BETRIEBSGEBÄUDE ELEKTRO TESLA GMBH.
6073 SISTRANS

BAUHER
ELEKTRO TESLA GmbH
Roseggerstraße 30
6020 Innsbruck

Planer
SWIETELSKY Baugesellschafts m.b.H
Neuraut 1
6170 Zirl

Grundriss E0

DATUM	PROJEKTNUMMER	PLANNUMMER
27.05.2021	09_19	101
MASSTAB	GEZEICHNET	DATEI
1:100	-	ein-nach_sistrans_x

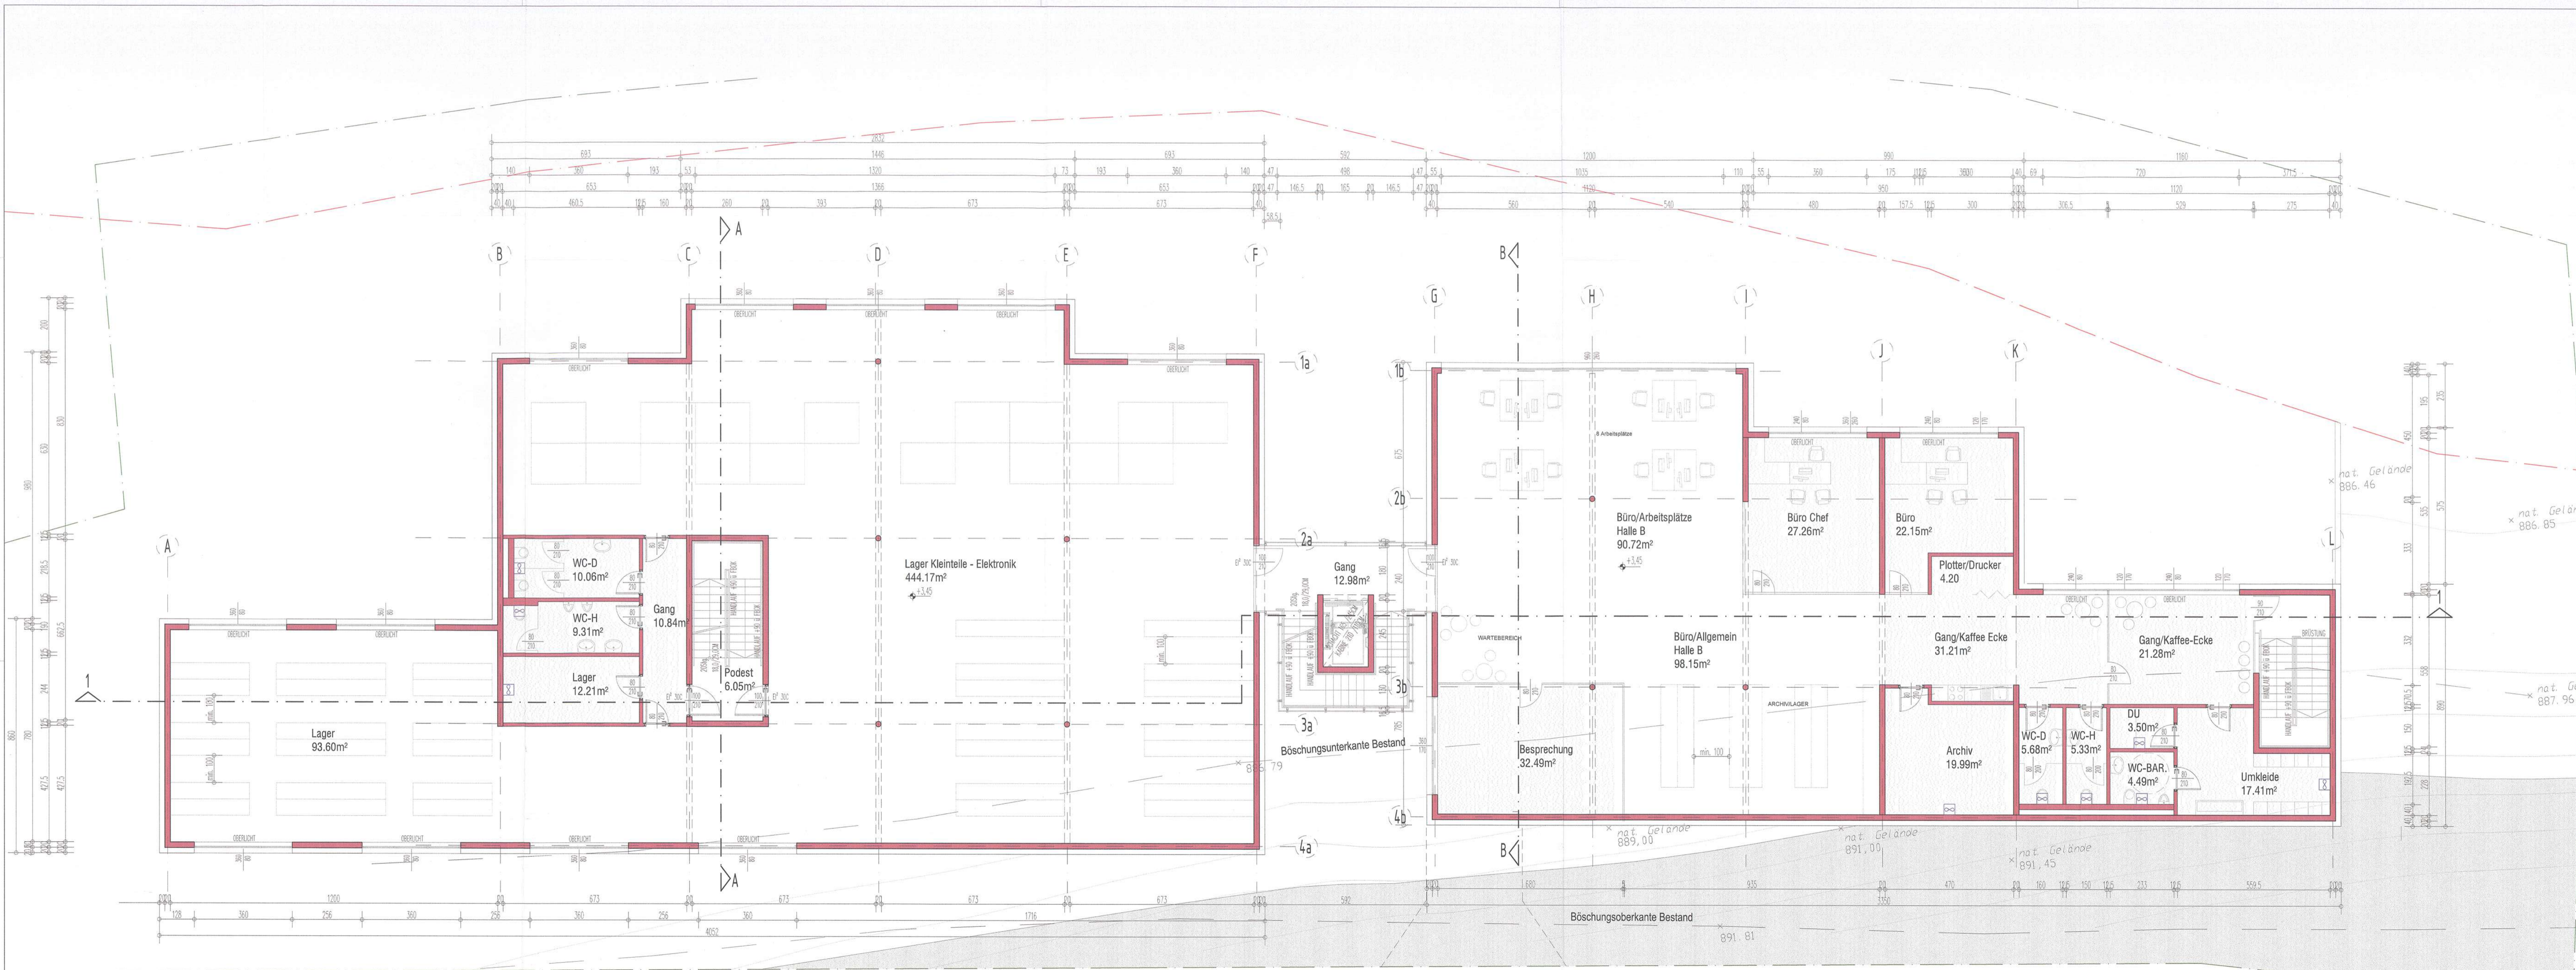

- DURCHBRÜCHE**
- DD DECKENDURCHBRUCH
 - DA DECKENAUSSPARUNG
 - FBD FUSSBODEN DURCHBRUCH
 - FBA FUSSBODENAUSSPARUNG
 - MD MAUER DURCHBRUCH
 - MA MAUER AUSSPARUNG
- VENTILATOREN**
- ZULUFTGERÄT P_FH 160 EC 10
 - 1 x RRV 100.1
 - 1 x RRV 125.1
 - EC-RÖHREVENTILATOR METALL P-RS 160 EC

der planinhalt ist geistiges eigentum des planverfassers. das urheberrecht an dieser zeichnung verbleibt beim verfasser. die übermittelten pläne dürfen nicht ohne unserer schriftlichen genehmigung verändert, vervielfältigt bzw. dritten personen zugänglich gemacht werden.

EINREICHPLAN

NACHREICHUNG VERBESSERUNGSVORSCHLAG VOM 6.4.2021

ÜBERSICHT ±0,00

Genehmigt nach Maßgabe des Bescheides vom 22.09.2021
 Zl. IL-BA-4542/1/24-2021
 Bezirkshauptmannschaft Innsbruck
 Für den Bezirkshauptmann:
 Mag. Niederbacher

PROJEKT
BETRIEBSGEBÄUDE ELEKTRO TESLA GMBH.
 6073 SISTRANS

BAUHER: ELEKTRO TESLA GmbH
 Roseggerstraße 30
 6020 Innsbruck

Planer: SWIETELSKY Baugesellschafts m.B.H
 Neuraut 1
 6170 Zirl

PLANNUMMER: **Grundriss E1**

DATUM	27.05.2021	PROJEKTNUMMER	09_19	PLANNUMMER	102
MASSTAB	1:100	GEZEICHNET	-	DATEI	ein-nach_sitrans_x

	DD DECKENDURCHBRUCH		ZULUFTGERÄT P_FFH 160 EC 10
	DA DECKENAUSSPARUNG		1 x RRV 100.1
	FBD FUßBODENDURCHBRUCH		1 x RRV 125.1
	FBA FUßBODENAUSSPARUNG		EC-ROHRVENTILATOR METALL P-RS 160 EC
	MD MAUERDURCHBRUCH		
	MA MAUERAUSSPARUNG		

der planinhalt ist geistiges eigentum des planverfassers. das urheberrecht an dieser zeichnung verbleibt beim verfasser. die übermittelten pläne dürfen nicht ohne unserer schriftlichen genehmigung verändert. vervielfältigt bzw. dritten personen zugänglich gemacht werden.

EINREICHPLAN

NACHREICHUNG VERBESSERVORSCHLAG VOM 6.4.2021

ÜBERSICHT ±0,00

Genehmigt nach Maßgabe des Bescheides vom 22.09.2021
 Zl. IL-BA-4542/1/24-2021
 Bezirkshauptmannschaft Innsbruck
 Für den Bezirkshauptmann:
 Mag. Niederbacher





PROJEKT
BETRIEBSGEBÄUDE ELEKTRO TESLA GMBH.
 6073 SISTRANS

BAUHERR ELEKTRO TESLA GmbH Roseggerstraße 30 6020 Innsbruck	Planer SWIETELSKY Baugesellschafts m.b.H Neuraut 1 6170 Zirl
--	---

Grundriss E2

DATUM	27.05.2021	PROJEKTNUMMER	09_19	PLANNUMMER	103
MASSTAB	1:100	GEZEICHNET	-	DATEI	ein-nach_sistrans_x

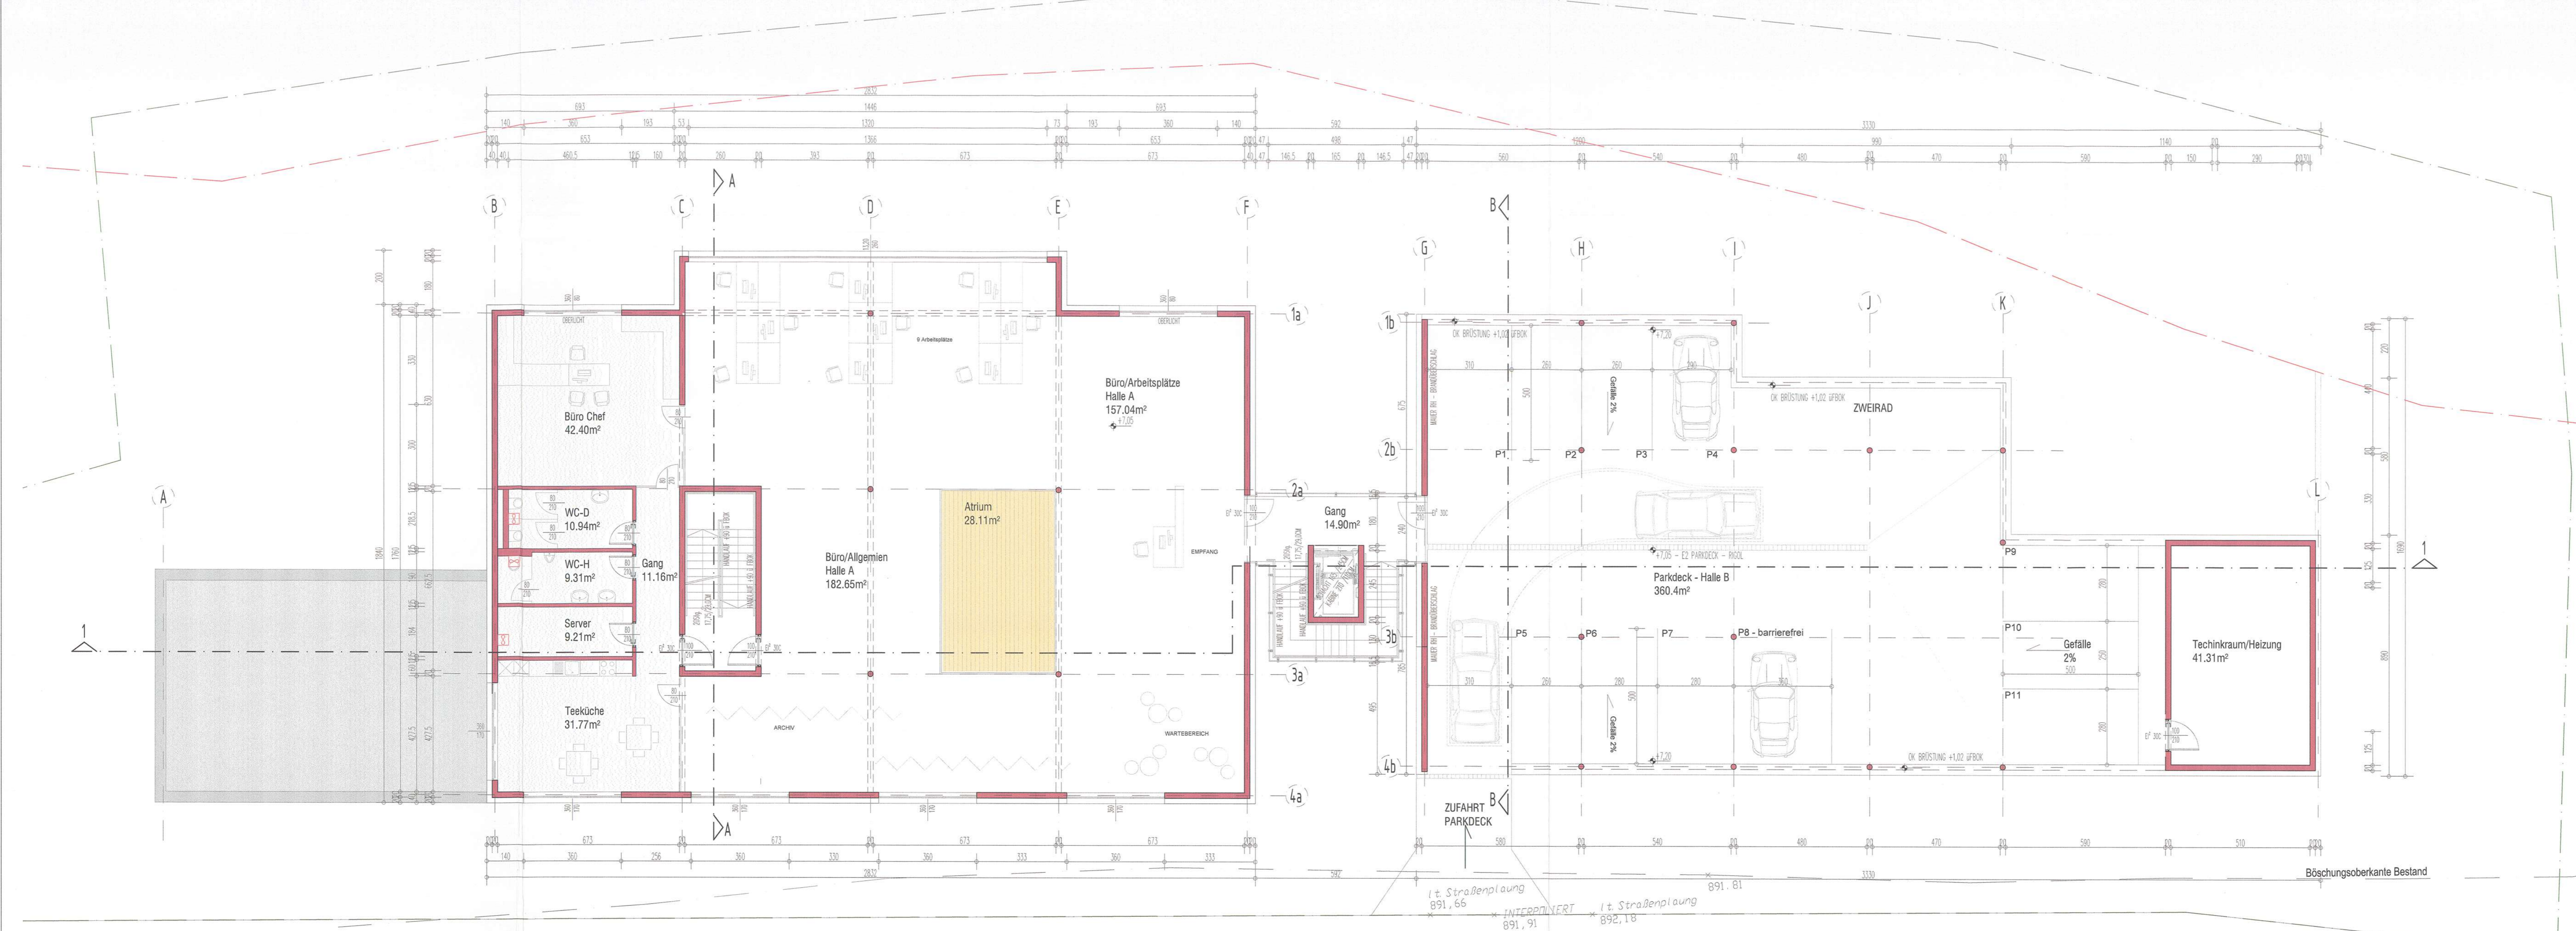

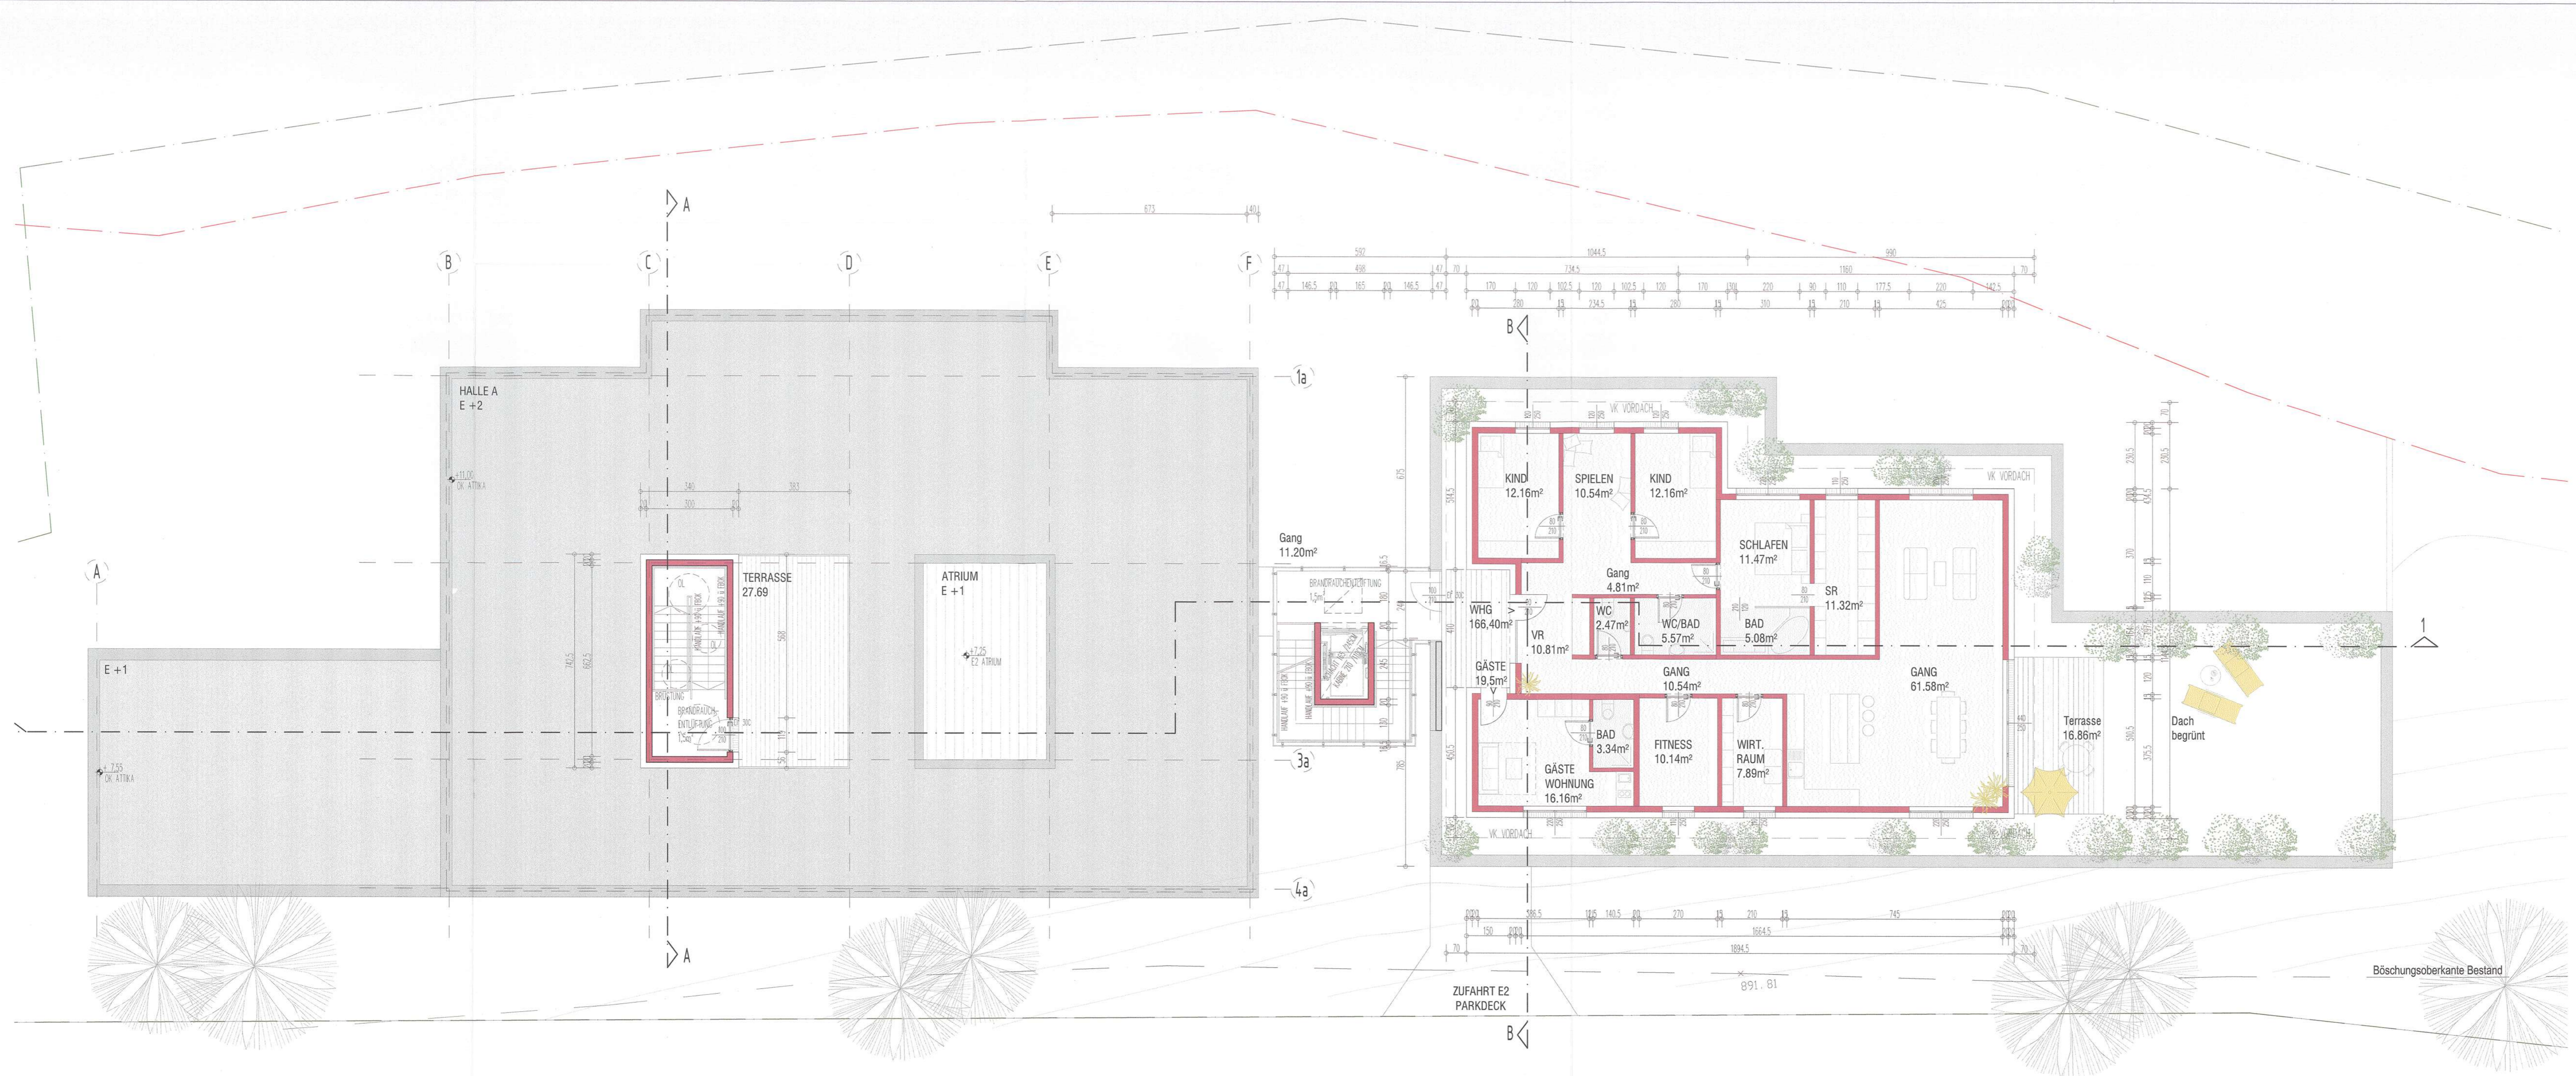

DURCHBRÜCHE		VENTILATOREN		SCHRAFFUREN	
	DD DECKENDURCHBRUCH		ZULUFTGERÄT P_FFH 160 EC 10		NEU
	DA DECKENAUSSPARUNG		1 x RRV 100.1		ABRUCH
	FBD FUSSBODENDURCHBRUCH		1 x RRV 125.1		BESTAND
	FBA FUSSBODENAUSSPARUNG		EC-ROHRVENTILATOR METALL P-RS 160 EC		
	MD MAUERDURCHBRUCH				
	MA MAUERAUSSPARUNG				

der planinhalt ist geistiges eigentum des planverfassers. das urheberrecht an dieser zeichnung verbleibt beim verfasser. die übermittelten pläne dürfen nicht ohne unserer schriftlichen genehmigung verändert, vervielfältigt bzw. dritten personen zugänglich gemacht werden.

EINREICHPLAN

NACHREICHUNG VERBESSERUNGSVORSCHLAG VOM 6.4.2021

ÜBERSICHT 1:0,00

Genehmigt nach Maßgabe des Bescheides vom 22.09.2021 Zl. IL-BA-4542/1/24-2021
 Bezirkshauptmannschaft Innsbruck
 Für den Bezirkshauptmann:
 Mag. #Niederbacher

PROJEKT
BETRIEBSGEBÄUDE ELEKTRO TESLA GMBH.
 6073 SISTRANS

BAUHERR ELEKTRO TESLA GmbH	Planer SWIETELSKY Baugesellschafts m.b.H
Roseggerstraße 30 6020 Innsbruck	Neuraut 1 6170 Zirl

PLANNHALT
Grundriss E3

DATUM	PROJEKTNUMMER	PLANNUMMER
27.05.2021	09_19	104
MASSTAB	GEZEICHNET	DATEI
1:100	-	ein-nach_sistrans_x