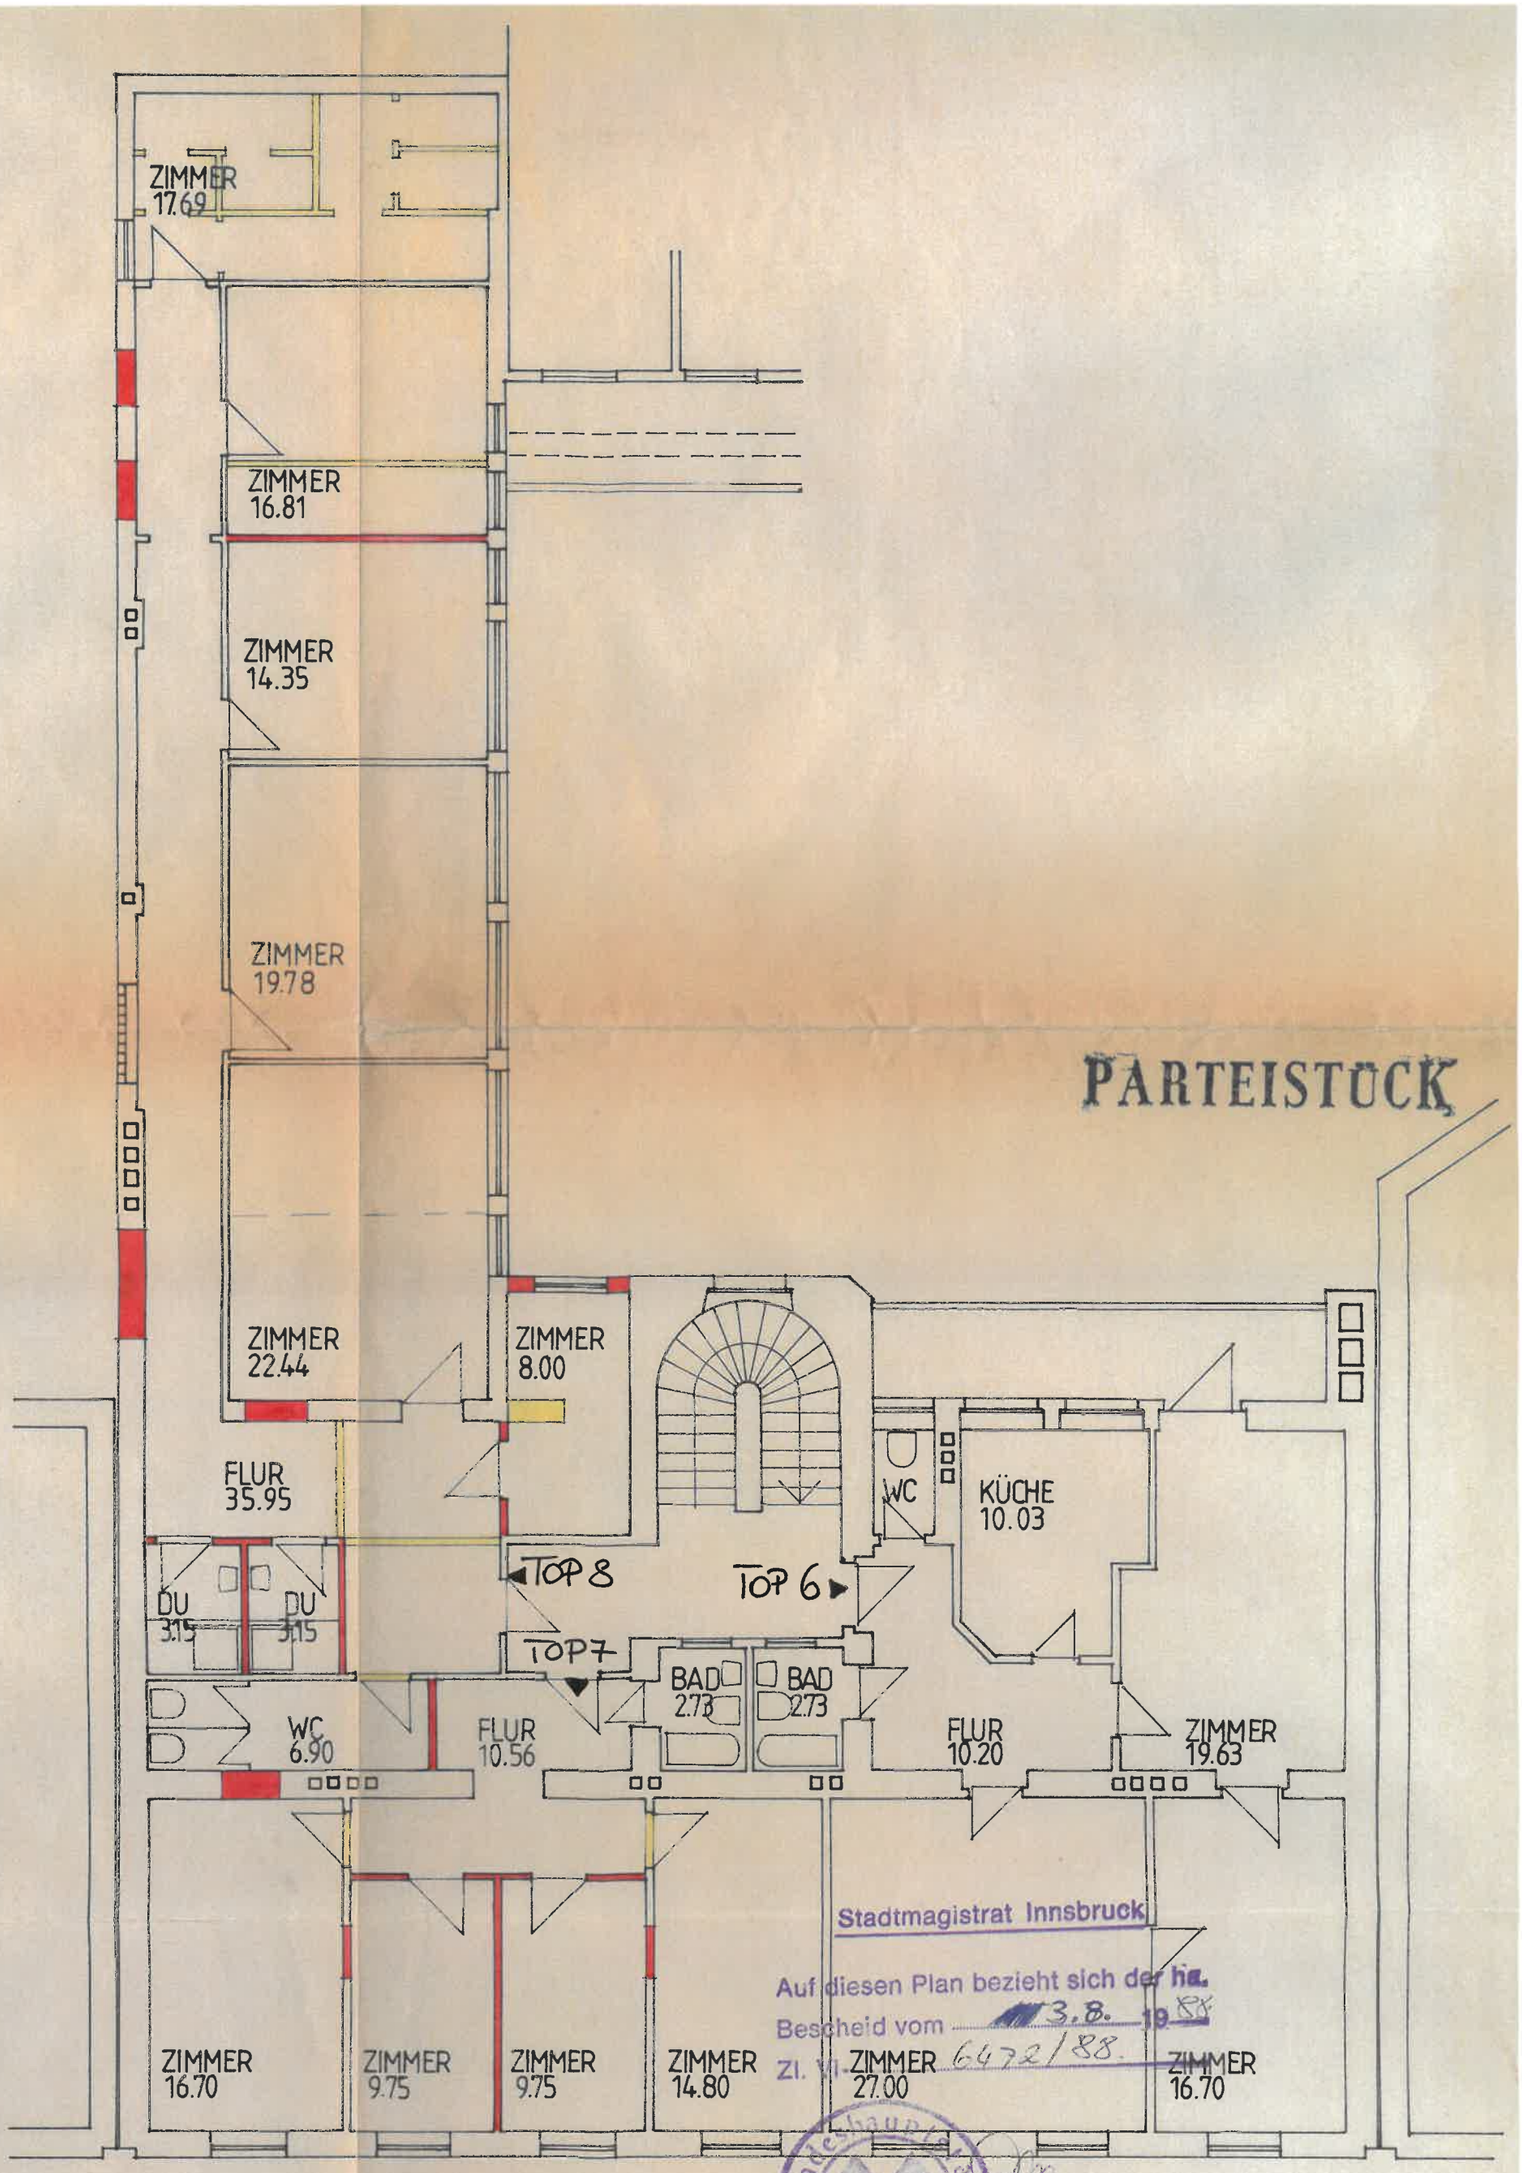

PARTEISTOCK

Stadtmagistrat Innsbruck
Auf diesen Plan bezieht sich der hg.
Bescheid vom 13.8. 19 88
Zl. VI- 6472/88.

Landesbaudirektion Innsbruck 127

Stadtmagistrat Innsbruck
eingereicht am
6. JUNI 1988
BAUAMTSEINL.

60 60 60 60 60

GRUNDRISS
2. OBERGESCHOSS

WOHNHAUS
HANS GRUBER
ANDREAS HOFERSTR. 17
INNSBRUCK

Hans Gruber