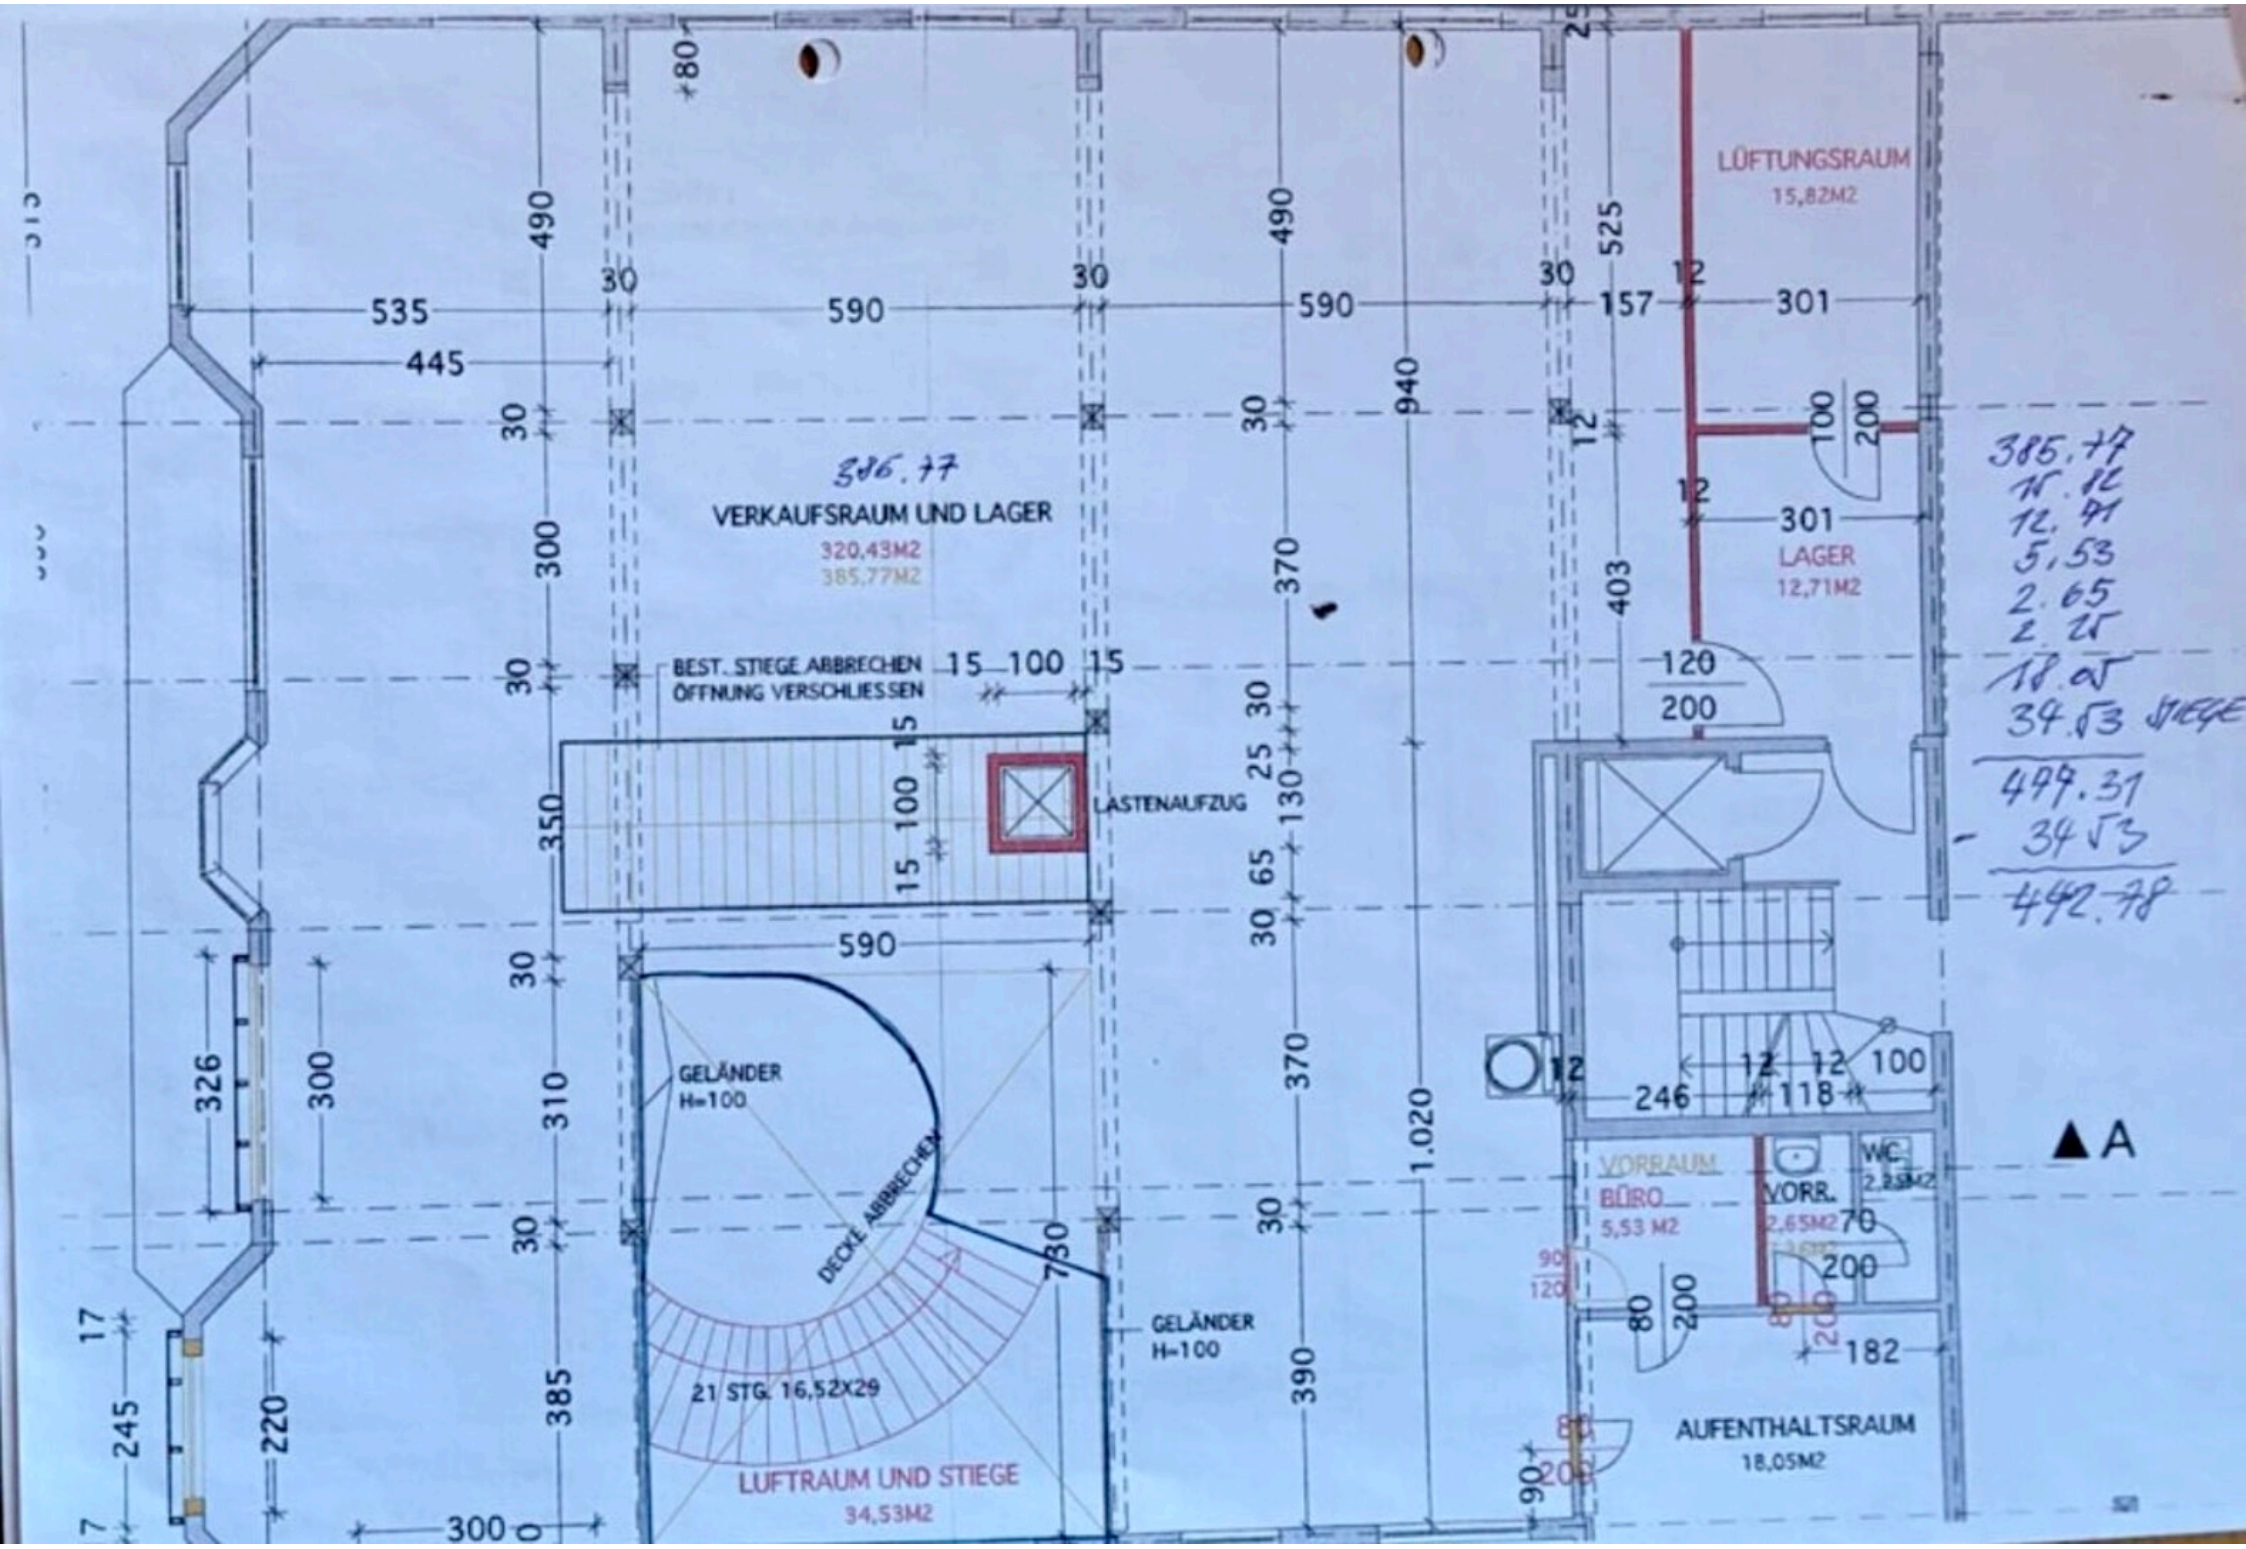
LÜFTUNGSRAUM
15,82M2
VERKAUFSRAUM UND LAGER
320,43M2
385,77M2
386.77
LAGER
12,71M2
BEST. STIEGE ABBRECHEN
ÖFFNUNG VERSCHLIESSEN
LASTENAUFZUG
GELÄNDER
H=100
DECKE ABBRECHEN
21 STG. 16,52X29
LUFTRAUM UND STIEGE
34,53M2
GELÄNDER
H=100
VORRAUM
BÜRO
5,53 M2
VORR.
2,65M2
WC
2,25M2
AUFENTHALTSRAUM
18,05M2
385.77
11.12
12.71
5.53
2.65
2.25
18.05
34.53 STIEGE
499.31
- 34.53
442.78