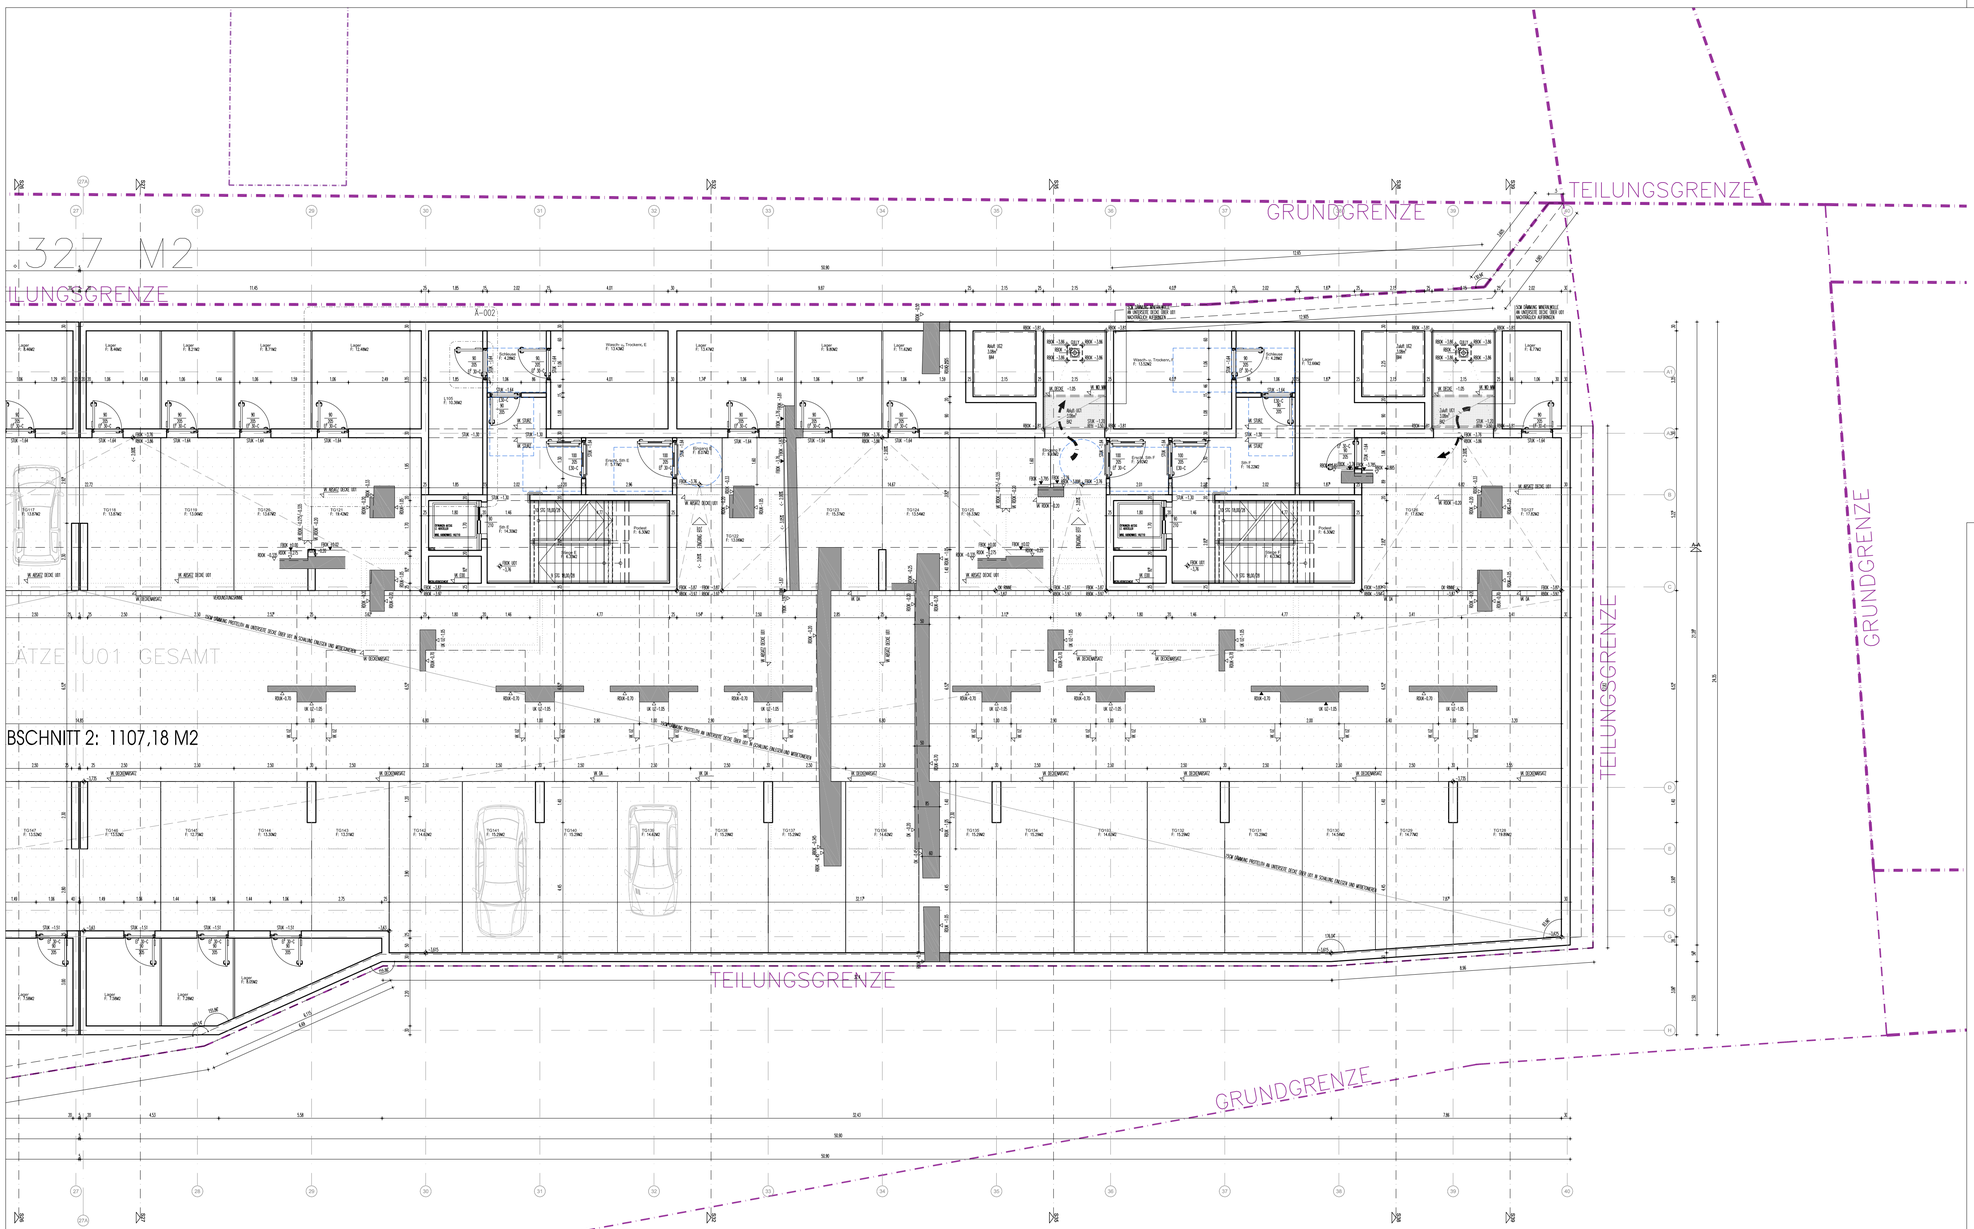

ausführungsplanung

neubau
sillinsel
König-laurinallee

304 SILLINSEL

p&r verwaltungs gmbh anton resl valliergasse 60 6020 innsbruck	p&r verwaltungs gmbh anton resl valliergasse 60 6020 innsbruck
bauherr	grundstückseigentümer

innsbruck | 480/6 | +/- 0.00 = +577.50

die zeichnung ist in allen teilen bindend für die ausführung. alle maße sind eigenverantwortlich zu prüfen und etwaige vorhandene maßfehler dem architekten mitzuteilen. änderungen dürfen nur mit genehmigung des architekten vorgenommen werden. rohbaumaße sind vor ort eigenverantwortlich zu prüfen. sämtliche leistungen. insbesondere die erstellung von anschlüssen an angrenzende gewerke. sind vor der ausführung mit allen betroffenen gewerken zu koordinieren. details prüfen I kältebrücken thermisch trennen I tragende konstruktionsteile sind entsprechend den statischen erfordernissen zu erstellen. alle parapet- und sturzhöhen beziehen sich auf ±0.00.

VORABZUG

Bauteil E+F
u01 - 1. untergeschoss

NORD

datei	layout	gez	index	maßstab	datum
304-04-u01	1_100-3	–		1:100	2012.09.28

obermoser arch-omo zt gmbh | architektur
herzog otto straße 8
a - 6020 innsbruck
tel: +43 512 52050
fax: +43 512 567227
www.arch-omo.at
office@arch-omo.at