


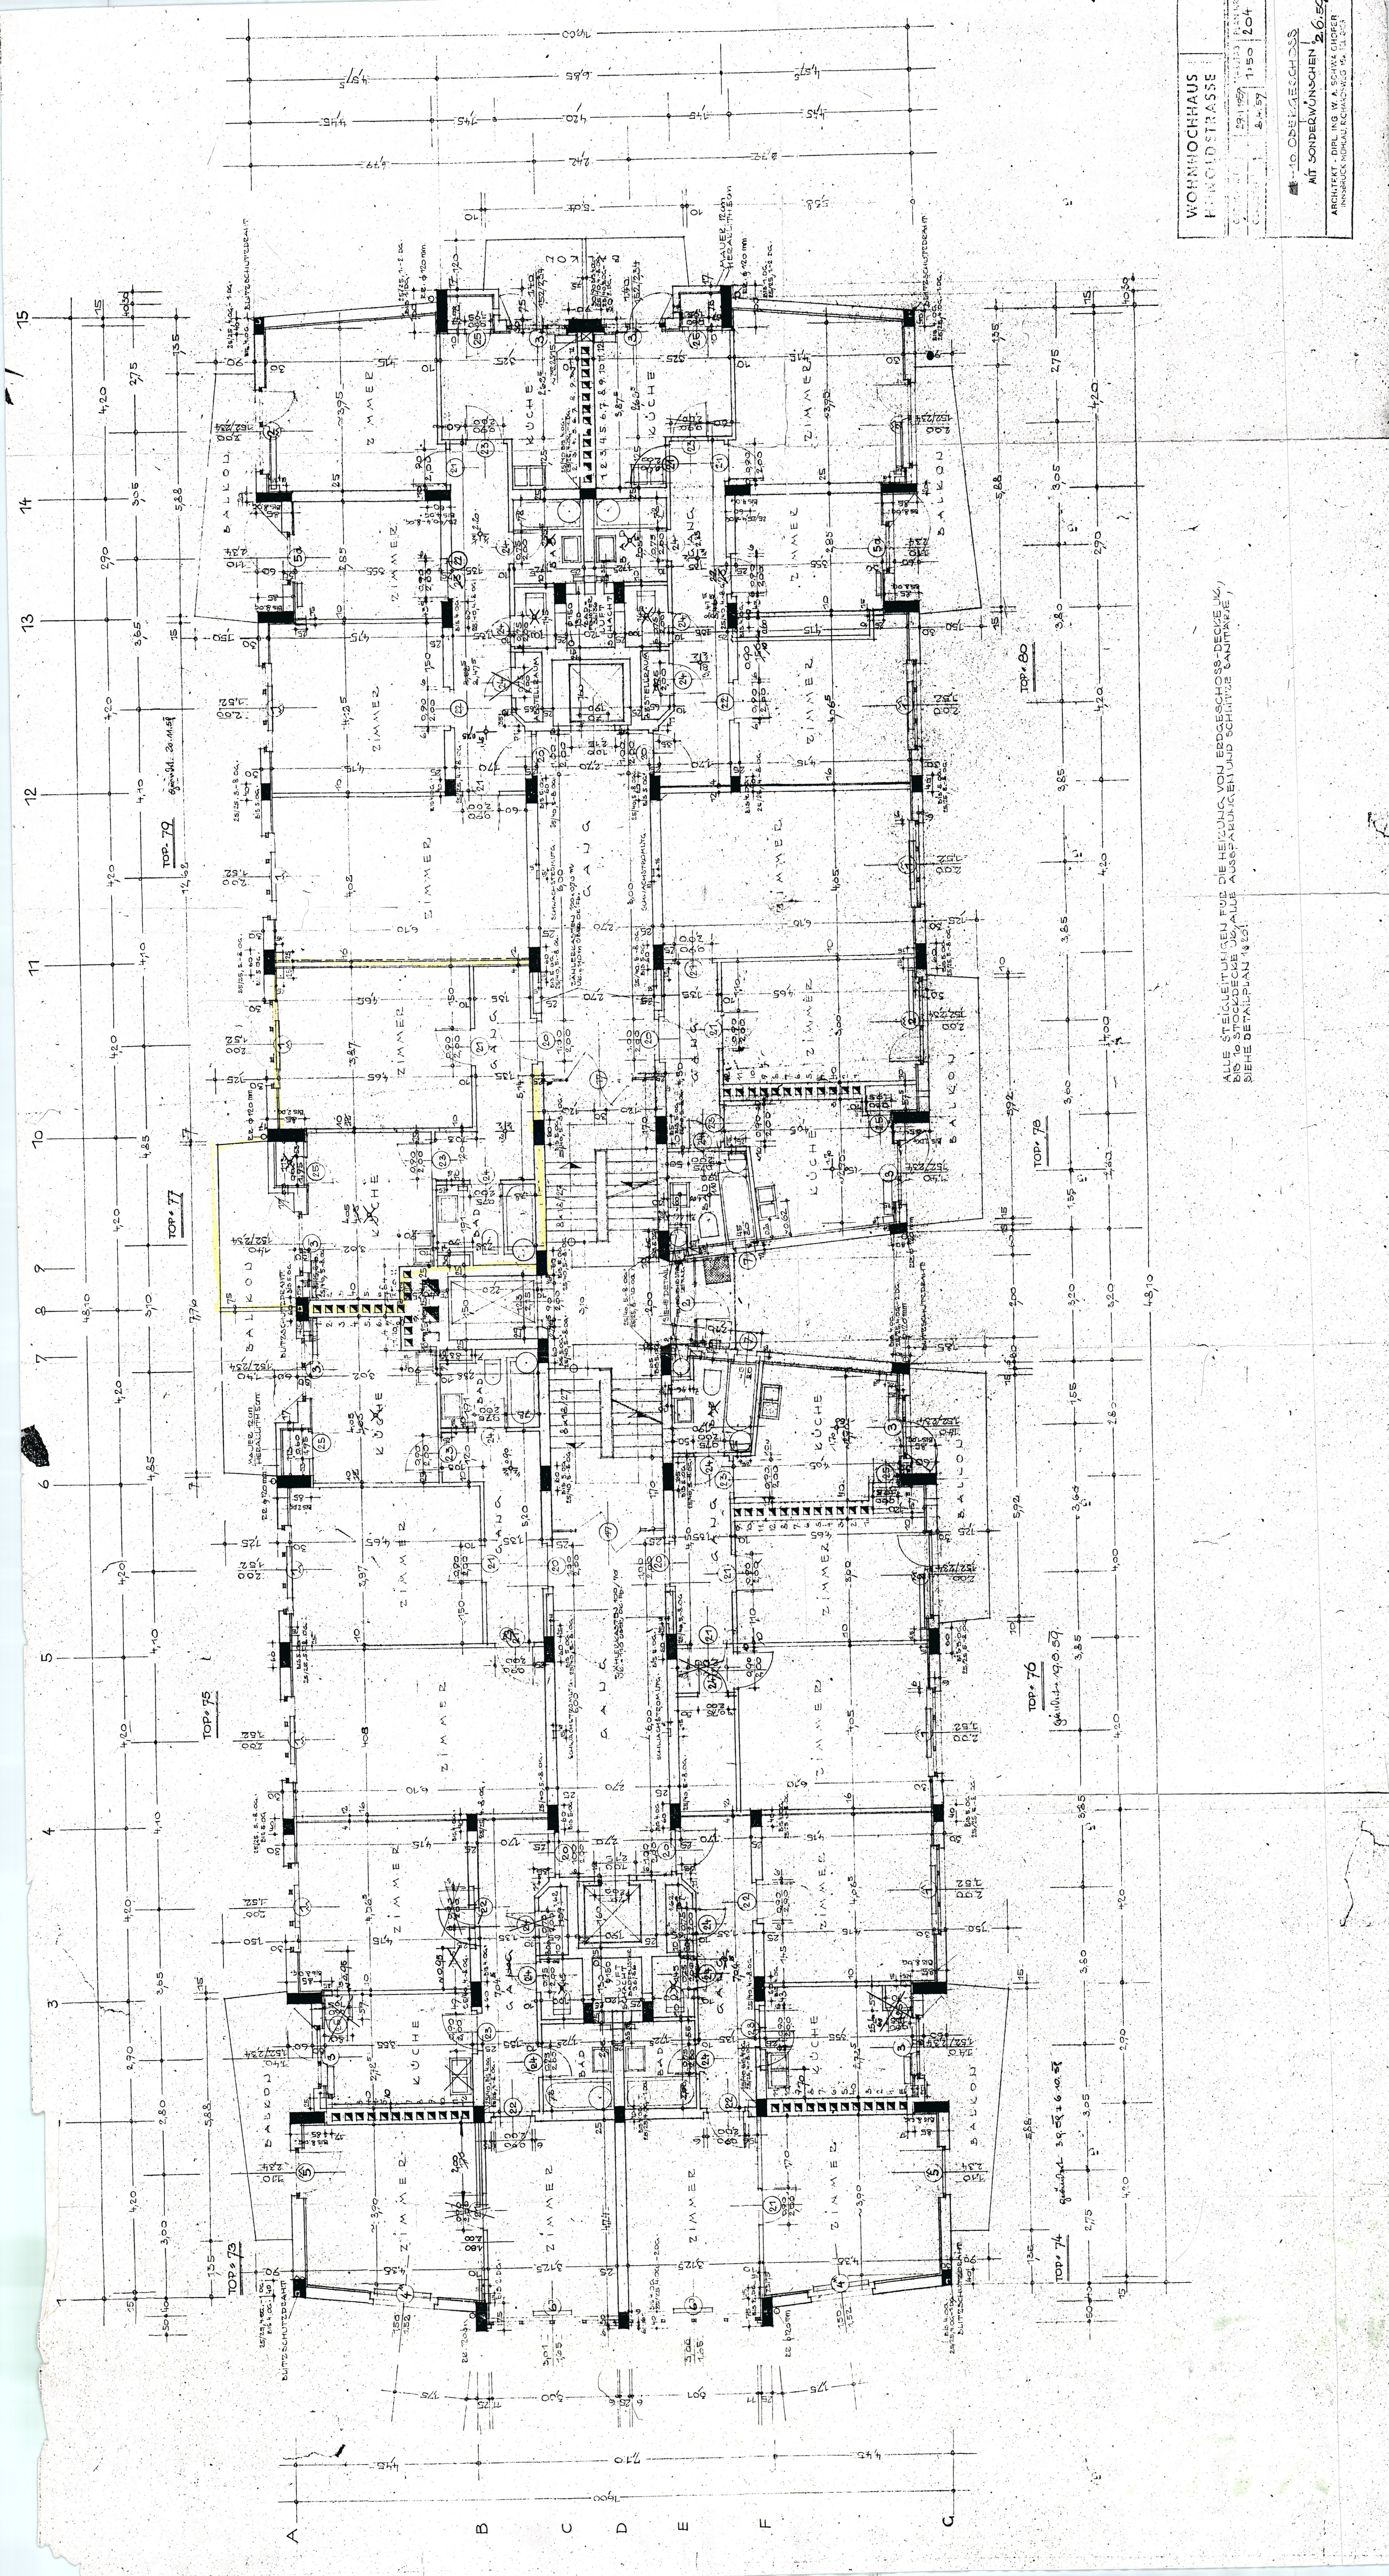

WOHNHHAUS
FRIEDLSTRASSE

PLAN	1:50	204
ZEICHNUNG	23.1.1937	1:50
ZEICHNER	5.4.57	

10. OBERGESCHOSS
MIT SONDERWÜNSCHEN

ARCHITEKT - DIPL. ING. W. A. SCHWABE
INNSBRUCK, NORDAUSTRICH, 1937

ALLE STEIGLEITUNGEN FÜR DIE HEIZUNG VON EDESGESCHOSS-DECKE UNTER
BIS 10. STOCKDECKE UND ALLE AUSFÄHRUNGEN UND SCHNITTZEICHNUNGEN
SIEHE DETAILPLAN 10.101

TOP 76
GANG 19.0.57

TOP 74
GANG 19.0.57

TOP 79

TOP 80

TOP 79
GANG 19.0.57

TOP 77

TOP 75

TOP 73