


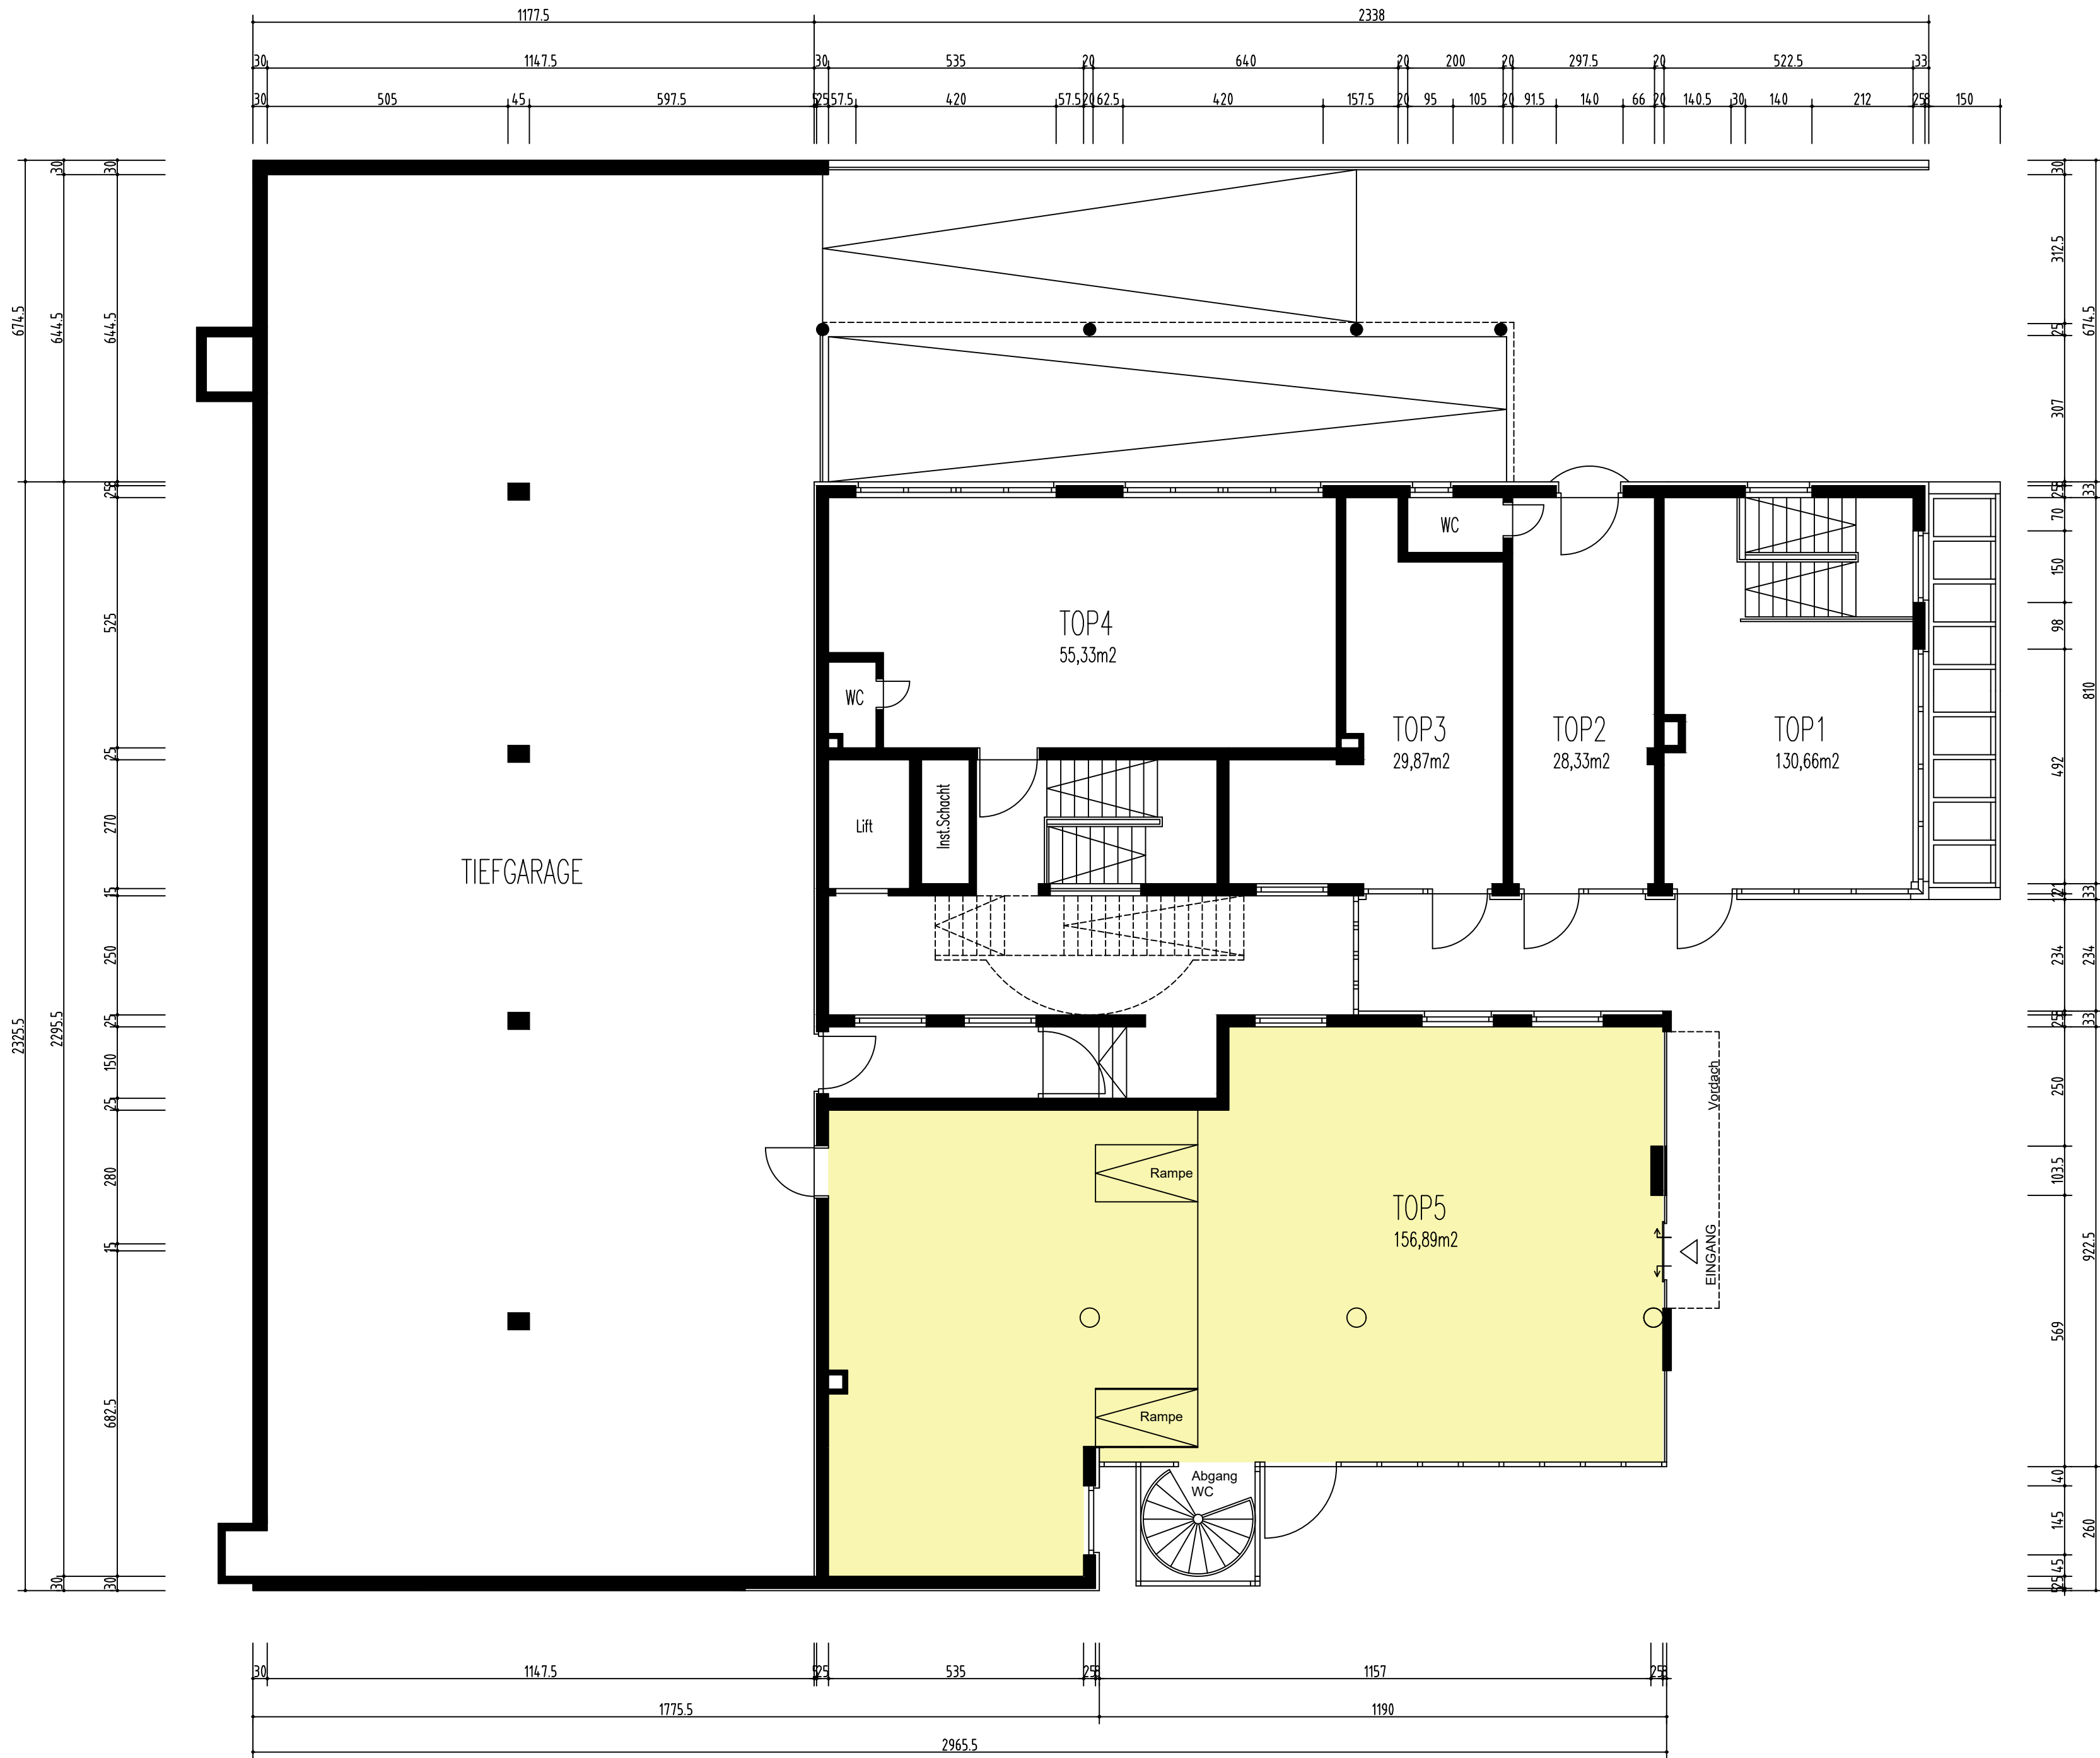

Büro- u. Geschäftshaus BUSSKREUZZENTRUM		
Erichtergemeinschaft LEYS		
ERDGESCHOSS		
11.02.2003	M	1:100
GEZEICHNET	FREIGABE	