


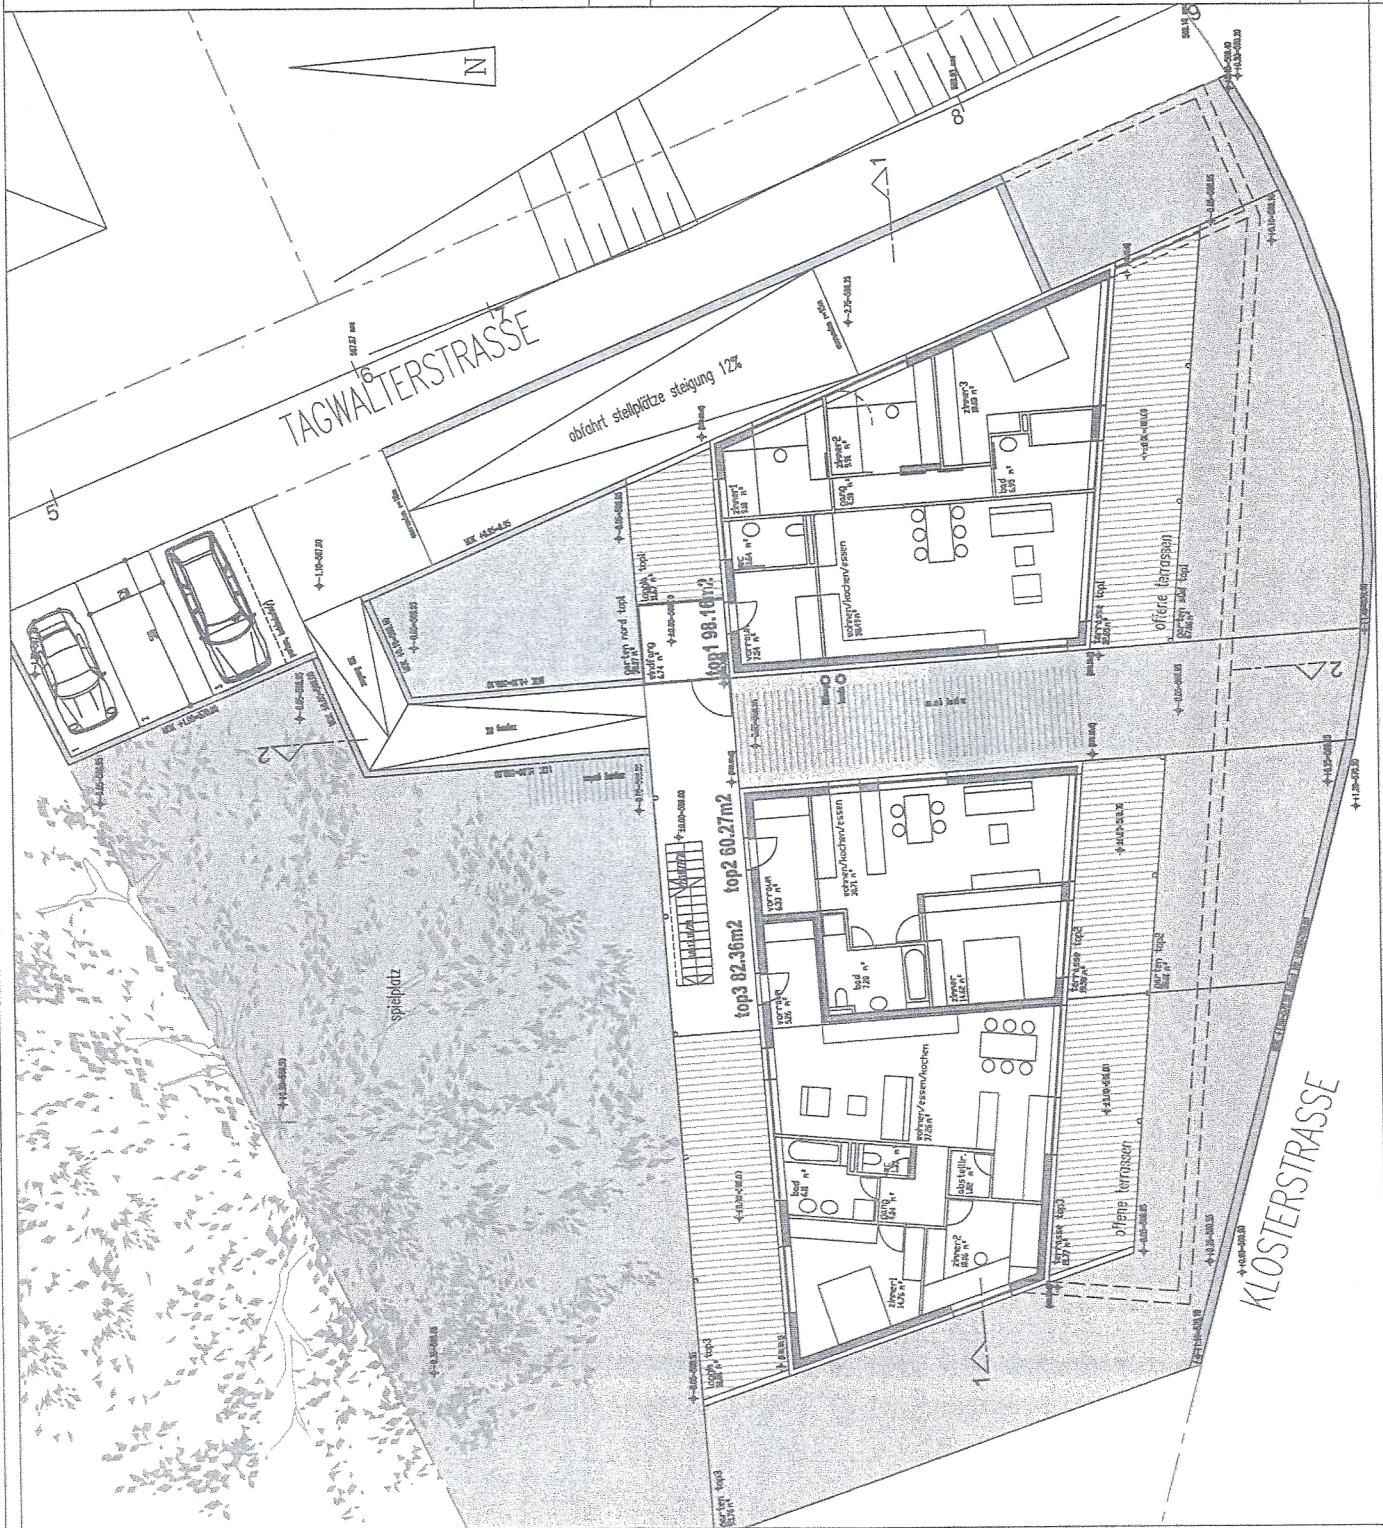

±0,00 = +569,00

johannes wiesflecker, architekt
TEL 035 26531 FAX 035 26532 e-mail j.wiesflecker@tiscali.at


ÜBERSICHT 15.05.03

SCHÖNER WOHNEN
PROJEKT/EDP-308

GRUNDRISS EG

SCHÖNER WOHNEN WOHNBAU GEMBH
RITTER-WALDAUF-STRASSE 32 A-6112 WAITENS

