



Dipl.-Ing. Bernhard Thurner KG
Bernhard Thurner - Manfred Papes
Kommanditisten
A - 6112 Walters, Dr. Hans - Goller - Straße 5
Tel.: 05224/55716 Fax: 05224/56416
e-mail: Vermessung.thurner@donat



Gedächtnis: Hall in Trol


Katastralgemeinde: 81014 Rum

Gedächtnis: 43114

Lage- und Höhenplan

Flinn

M 1:200

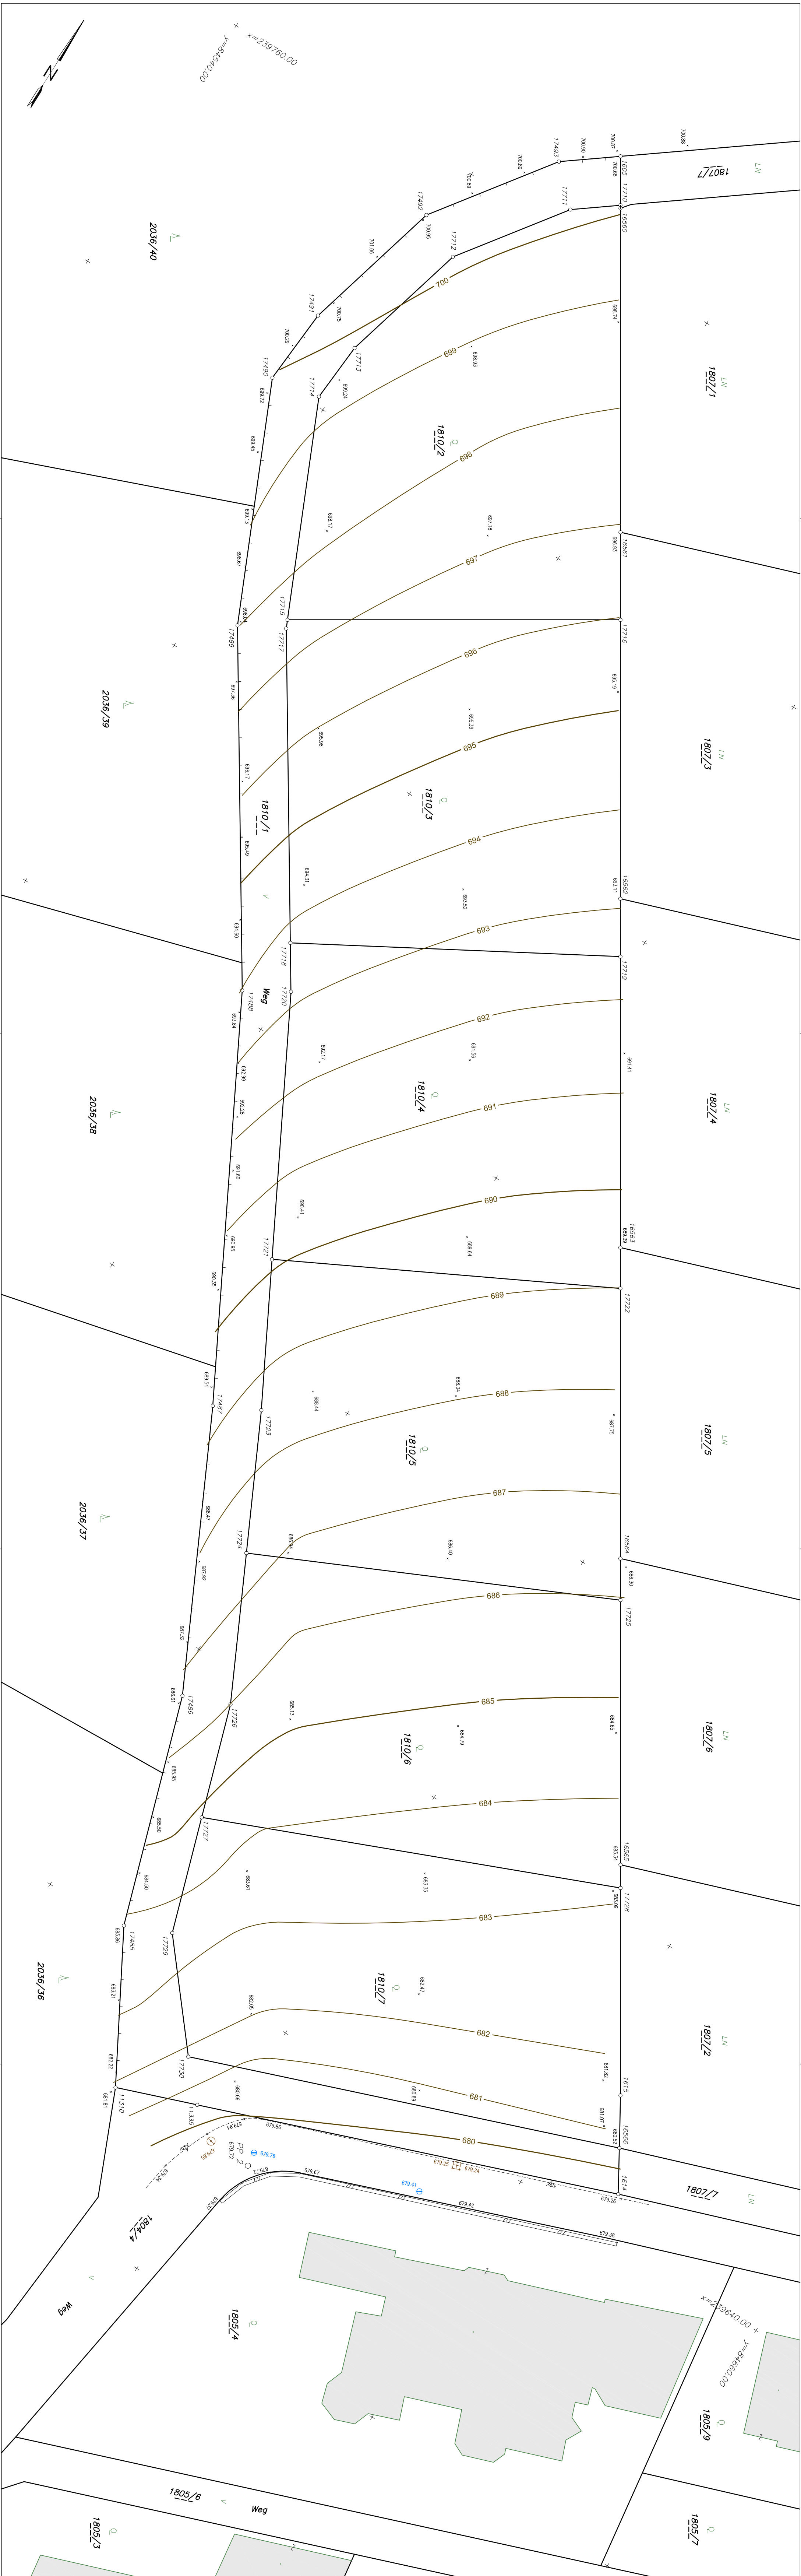

Maßstab: 1:200
Datum: 2015-02-19
Ausgegeben am: 2015-02-20

Für die DGL Ing. Bernhard Thurner KG

Dieser Plan wurde auf Grund der vom Bundesministerium für Wirtschaft und Arbeit Zl. 91.519/6-III/701 erteilten Befugnis erstellt.

Legende: EP 81014-2, -3, -5, -6
Höhenanschluß: HB 41684 (H = 642,100 m)
HB 41685 (H = 643,987 m)

0 2 4 6 8 10m

043-ILHO-1 BT