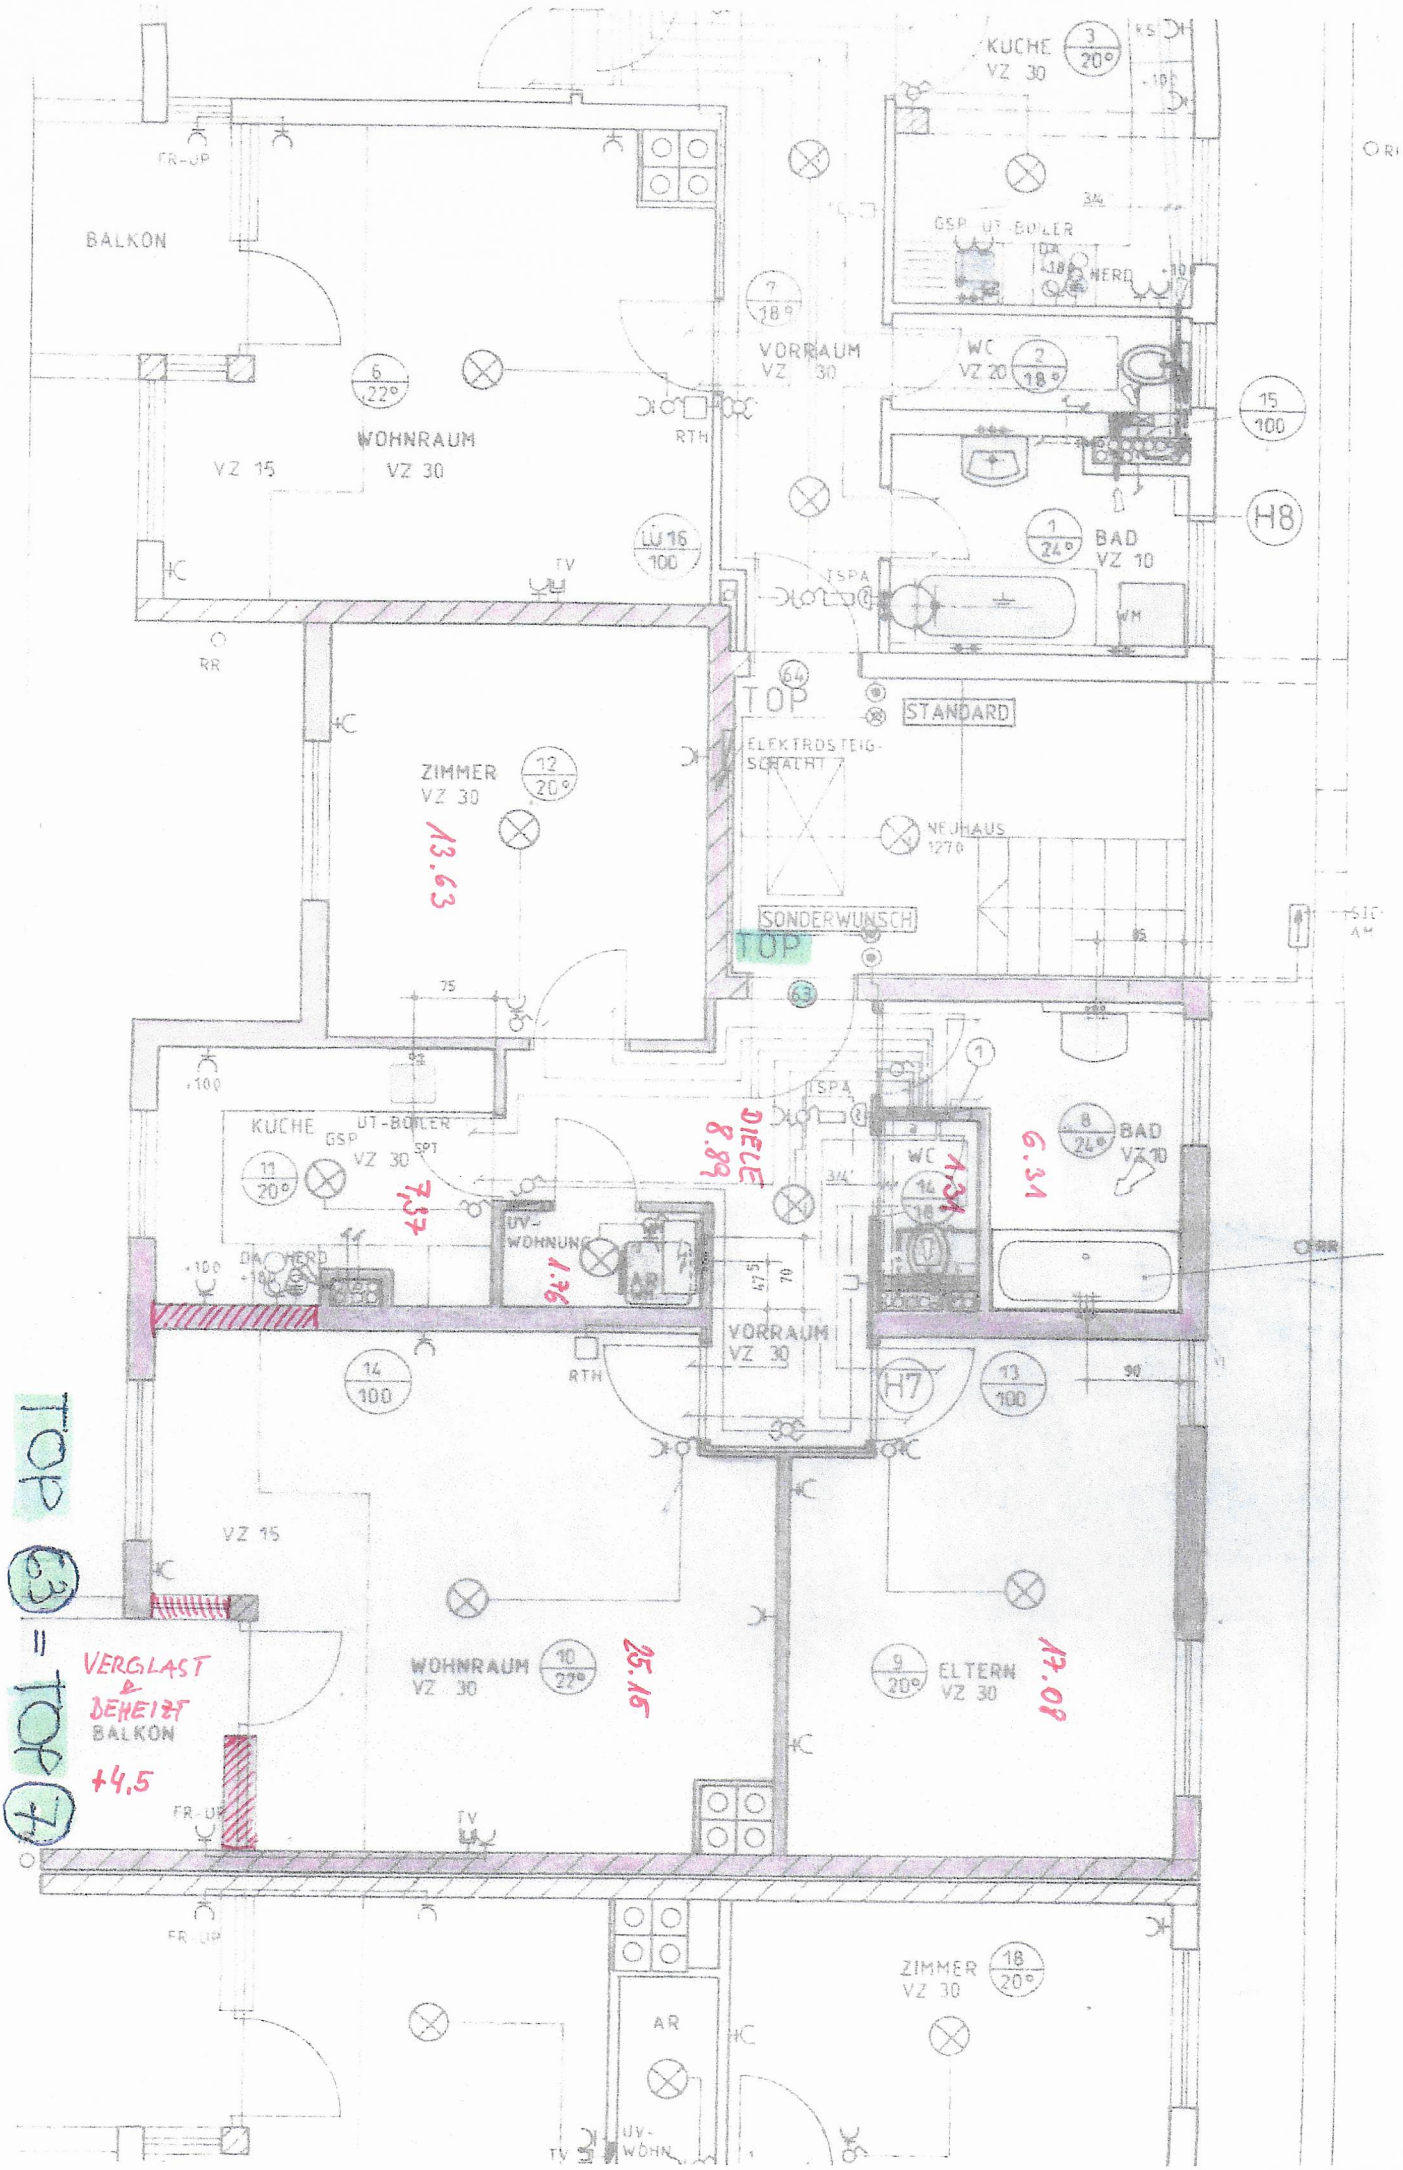
KUCHE
VZ 30
3
20°
BALKON
FR-UP
GSP
UT-BOILER
HERD
7
18°
VORRAUM
VZ 30
WC
VZ 20
2
18°
6
22°
WOHNRAUM
VZ 30
VZ 15
RTH
15
100
H8
1
24°
BAD
VZ 10
LW 16
100
TV
SPA
WM
RR
TOP
STANDARD
ZIMMER
VZ 30
12
20°
13.63
ELEKTROSTEIG-
SCHACHT
NEUHAUS
1270
SONDERWUNSCH
TOP
75
KUCHE
UT-BOILER
GSP
SPT
VZ 30
11
20°
7,57
UV-
WOHNUNG
1.76
AR
DIELE
8.89
WC
1.31
6.31
8
24°
BAD
VZ 10
VORRAUM
VZ 30
14
100
RTH
H7
13
100
VZ 15
WOHNRAUM
VZ 30
10
23°
25.15
9
20°
ELTERN
VZ 30
17.09
VERGLAST
&
BEHEIZT
BALKON
+4,5
FR-UP
TV
ZIMMER
VZ 30
18
20°
AR
UV-
WOHN
TOP 63 = TOP 7