VE-
Vermessung Ebenbichler ZT GmbH
A-6290 Brandberg/Mayrhofen, Pignellen 137
Tel.05285-63733, Fax 63056

Staatlich befugter und beeideter
Ingenieurkonsulent für Vermessungswesen
Niederlassung 6060 Hall i. T, Zollstraße 12a
Tel. 05223-56158, Fax 5615815

KG.:	81 001 Absam
Ger.Bez.:	Hall in Tirol
Verm.Amt.:	Innsbruck

Innenaufnahme Wohnung

M 1 : 50

GZl.:	17090/22
Aufgenommen am:	21.05.2024
Ausgefertigt am:	22.05.2024

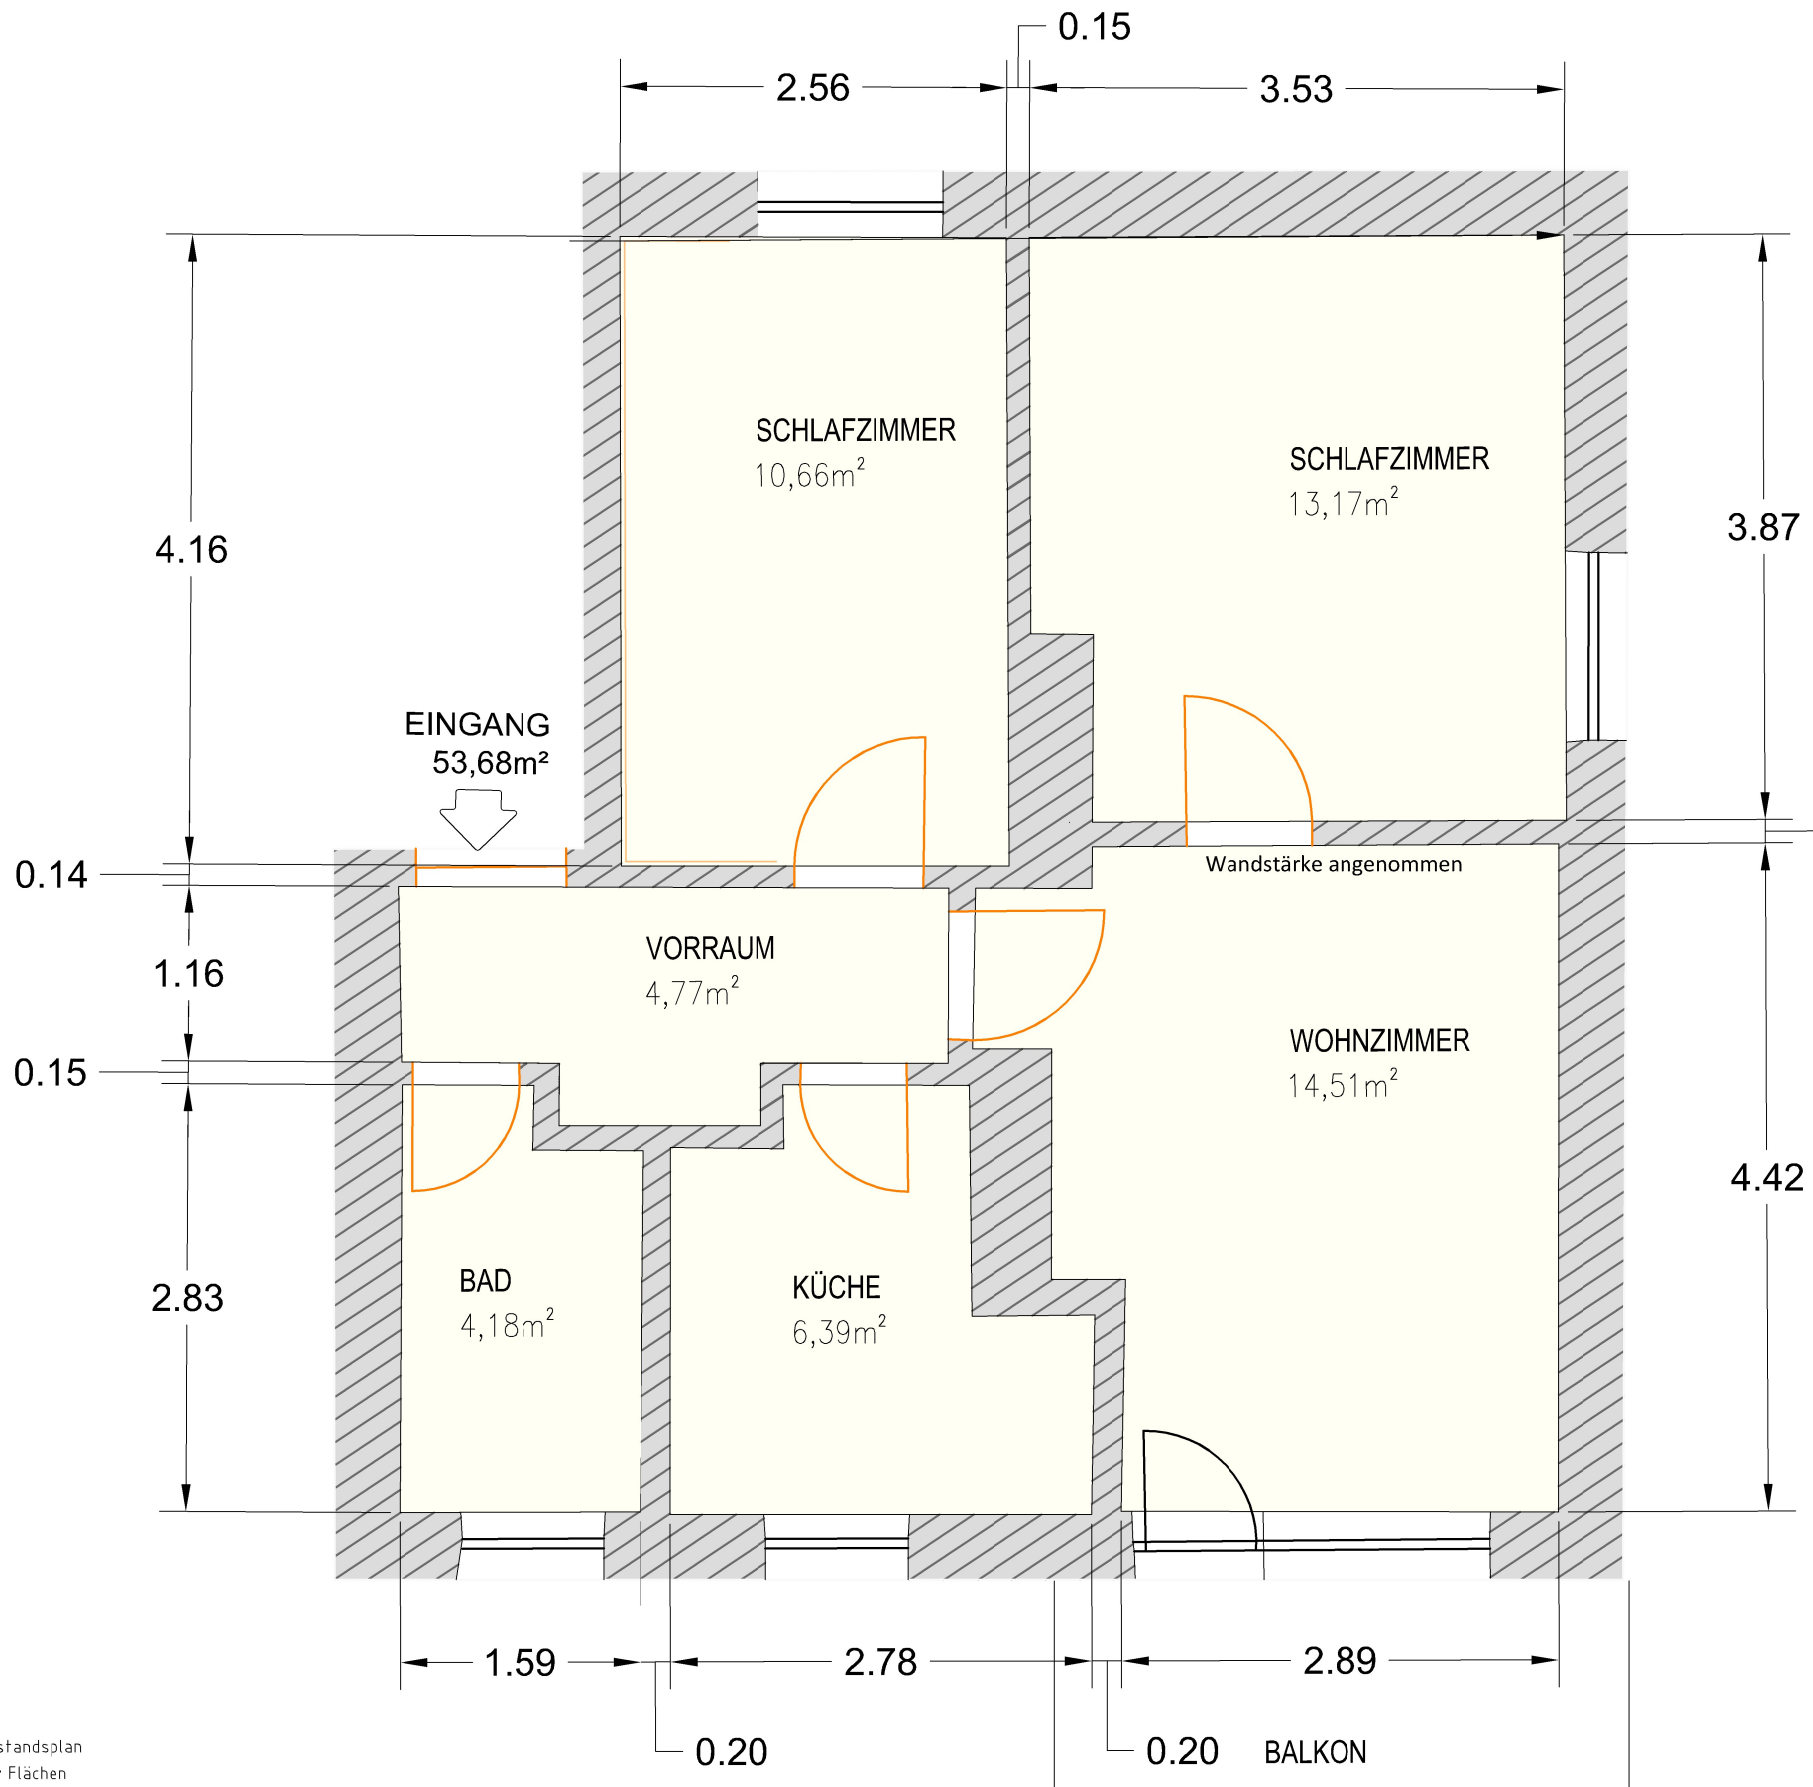

LEGENDE:

WAND KONSTRUIERT
Bezug für Flächenangaben

Flächen beziehen sich auf die Bodenflächen
-> Raumhöhen wurden nicht berücksichtigt

PLANHINWEIS:
Es handelt sich um einen Bestandsplan
und dient zur Ermittlung der Flächen
Punktwolke wurde (nach Möglichkeit) bei 1m Raumhöhe geschnitten,
daher können die Wandstärken variieren.
Für weitere Umbauten sind die Maße zu kontrollieren.