

Teilungsausweis

Gz.: 5092

Dipl.-Ing. R I H A A L E X A N D E R

Staatlich befugter und beeideter
Ingenieurkonsulent für Vermessungswesen

Häusern 13
6070 Ampass
Tel. 0699/12736718

KG Name: OBERHOFEN
KG Nummer: 81304
Vermessungsamt: Innsbruck
Mappenblatt: 2125-78/3, 2125-78/4

Seite 1 von 1


Stand vor der Vermessung						Tr.Stk		Abfall zu			Zuwachs aus			Stand nach der Vermessung							
Gst.Nr.	EZ	BA	G	B	Fläche	Eigentümer		B	Gst.Nr.	EZ	Fläche	Gst.Nr.	EZ	Fläche	Gst.Nr.	EZ	BA	G	B	Fläche	Eigentümer
3970	520	3/01	G	o	7 41	Christine Föger Wassertal 5 6410 Telfs	1	o	3971	520	1 63				3970	520	3/01	G	Ro	5 78	Christine Föger Wassertal 5 6410 Telfs
3971	520		G	o	7 85	Christine Föger Wassertal 5 6410 Telfs	1	o				3970	520	1 63	3971	520		G	o	11 40	Christine Föger Wassertal 5 6410 Telfs
		1/01		T	1 75		2	o				3972	1383	1 92			1/01		T	1 75	
		3/01		T	6 10												3/01		T	9 65	
3972	1383		G	o	11 31	Christine Föger Wassertal 5 6410 Telfs	2	o	3971	520	1 92				3972	1383		G	Ro	9 39	Christine Föger Wassertal 5 6410 Telfs
		1/01		T	1 96												1/01		T	1 96	
		3/01		T	9 35												3/01		T	7 43	
					26 57	Gesamtsumme					3 55			3 55						26 57	

Benützungsart (BA)			Art der Flächenberechnung (B)				
Bauflächen Gebäude	1/01	Gärten	3/01	Fläche aus Koordinaten	o	Ro	Die Flächenangabe im Teilungsplan kann sich bei Berechnung aus Koordinaten aus
Bauflächen Geb.nebenfläche	1/02	Alpen	5/01	Fläche graphisch	g		Rundungsgründen geringfügig ändern.
Landw. genutzt (Äcker, Wiese) ..	2/01	Wald	6/01	Restfläche laut Kataster ..	R	uBF	Ursprünglicher Berechnungsfehler.
Landw. genutzt (Dauerkultur)	2/02	Gewässer	7/01	Restfläche original	Ro	FaR	Flächenänderung aus Rundungsgründen.
Landw. genutzt (verbuscht)	2/03	Sonstige	8/01	Fläche verm. laut Kataster *	*		

F:\PROJEKTE\2361\Zeichnungen\5092_Teilungsplan.dwg

LAGEPLAN

1:250

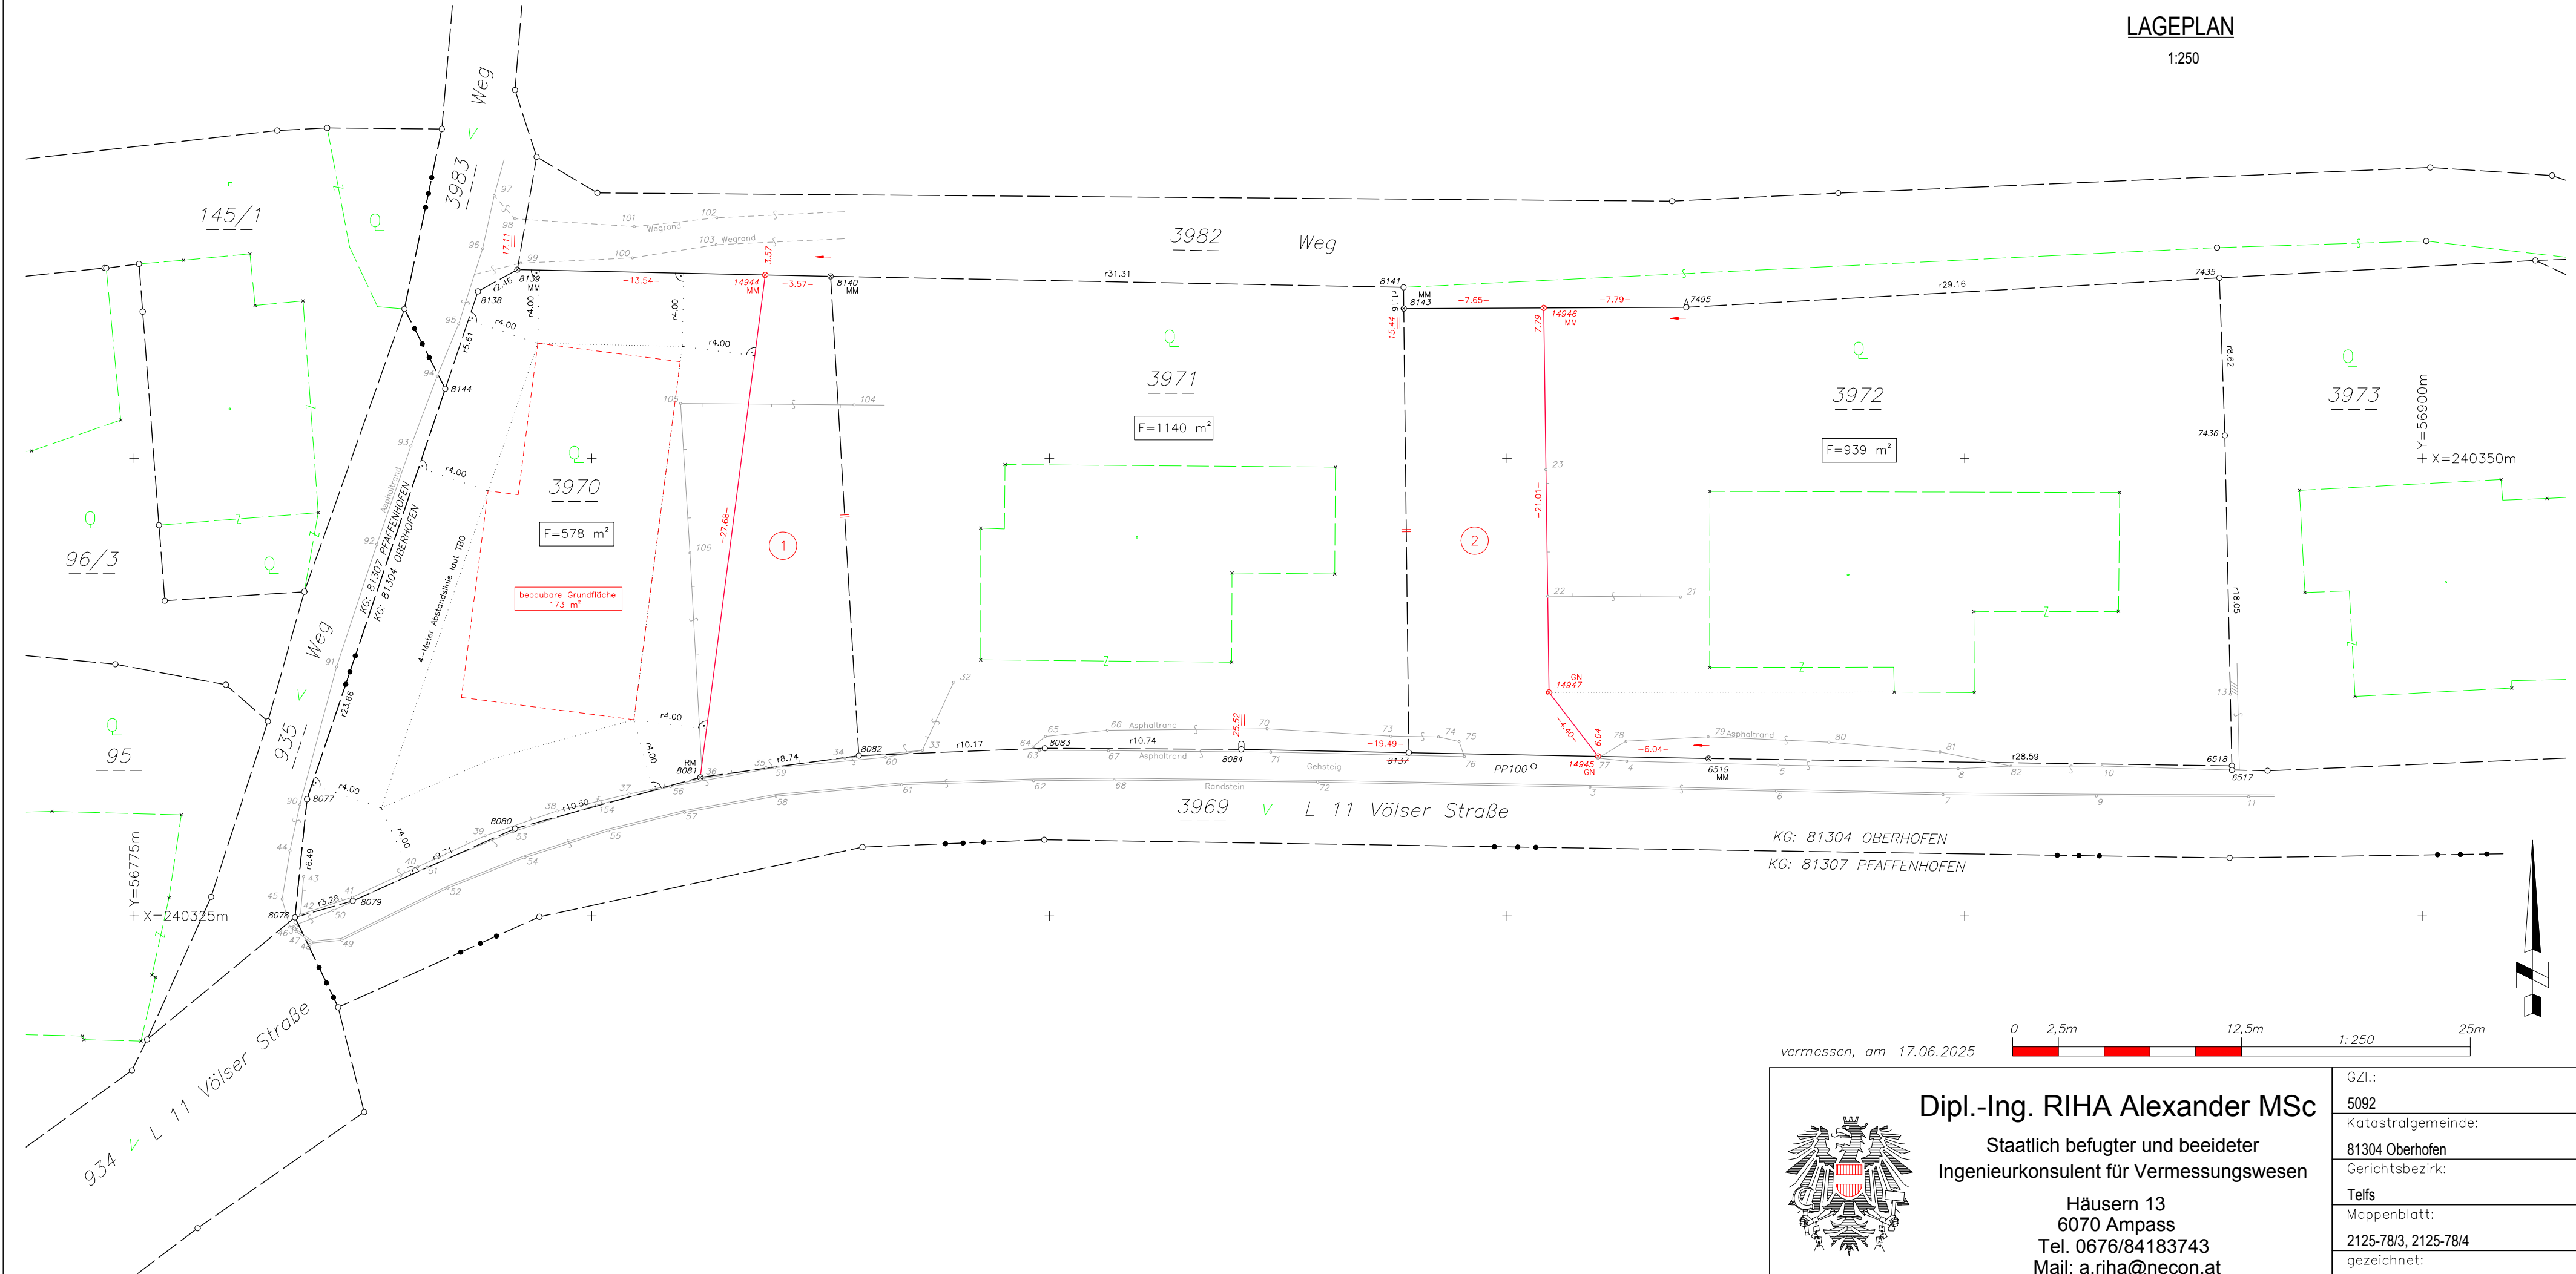

Dipl.-Ing. RIHA Alexander MSc

Staatlich befugter und beeideter
Ingenieurkonsulent für Vermessungswesen

Häusern 13
6070 Ampass
Tel. 0676/84183743
Mail: a.riha@necon.at

GZL.:

5092

Katastralgemeinde:

81304 Oberhofen

Gerichtsbezirk:

Telfs

Mappenblatt:

2125-78/3, 2125-78/4

gezeichnet:

RIHA