

GEMEINDESTÜCK


Bezirkshauptmannschaft Innsbruck
Bauabteilung
siehe h. a. Schreiben ZL I. 7545 vom 25. Juni 1974











WOHNHAUSNEUBAU FÜR HERRN FRANZ MAYR
AUF G.P. 428/1, 427/1 DER K.G. OBERHOFEN,
MASSSTAB 1:100



Leggelen gezeichnet
11.7.74

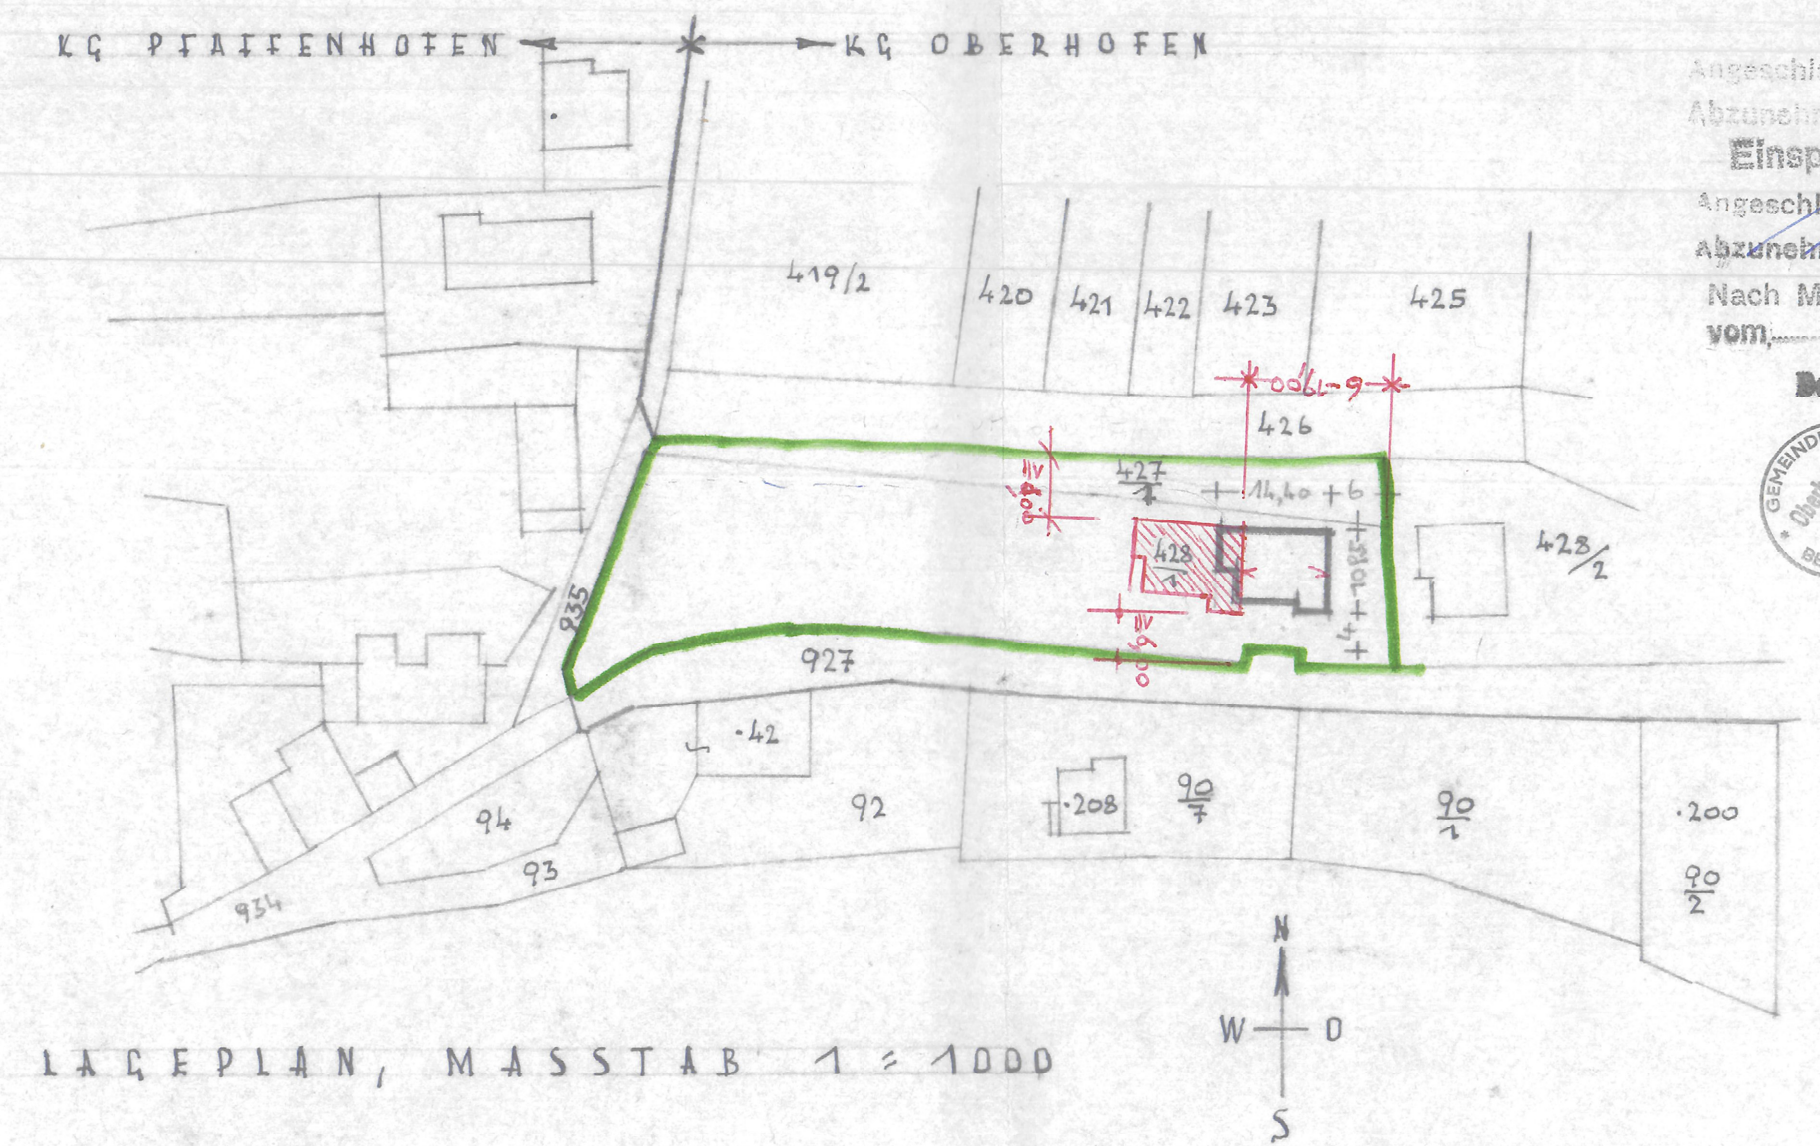

Angeschlagen am 2.7.74
Abgeschlossen am 11.7.74
Einspruch nicht erhoben
Angeschlagen am
Abgeschlossen am
Nach Maßgabe des Bau-Beschl.
vom 11.7.74 genehmigt
Der Bürgermeister

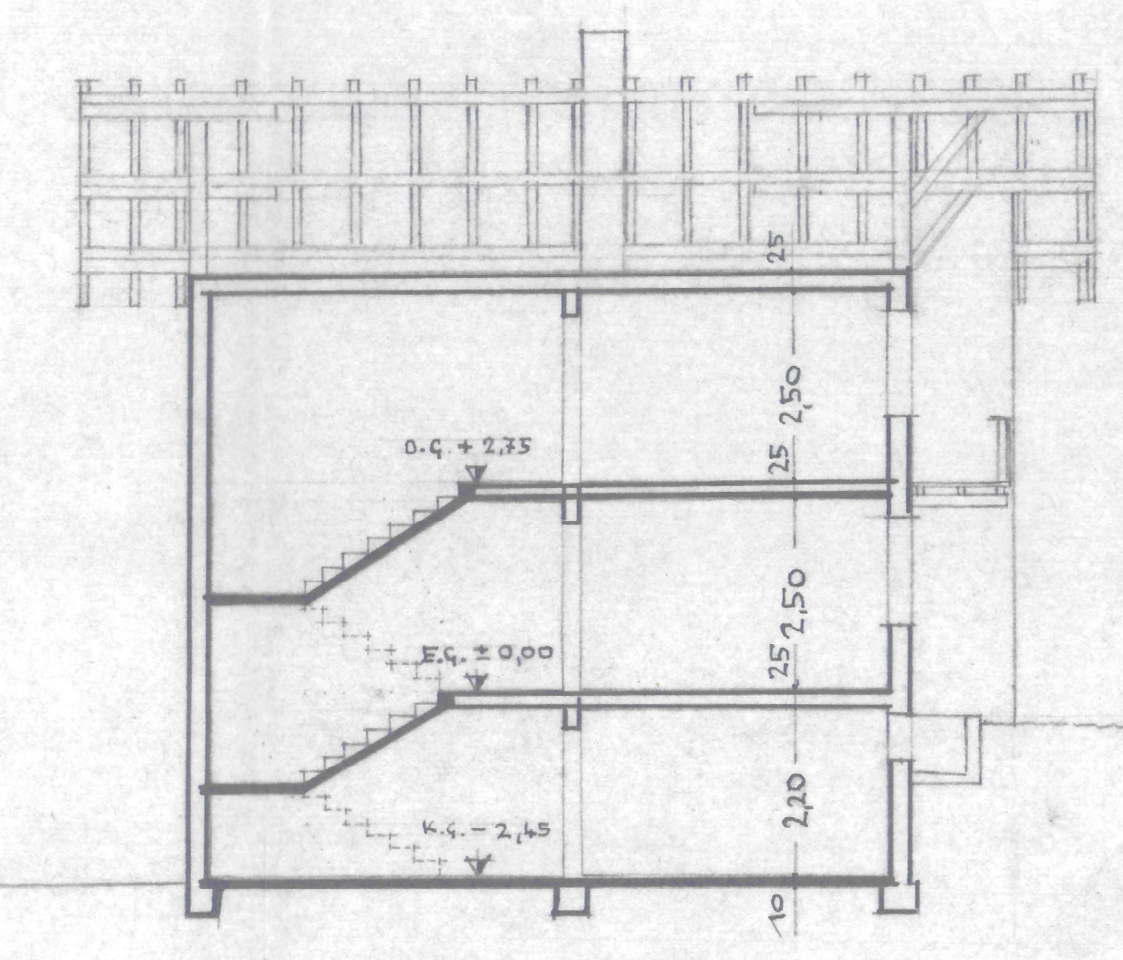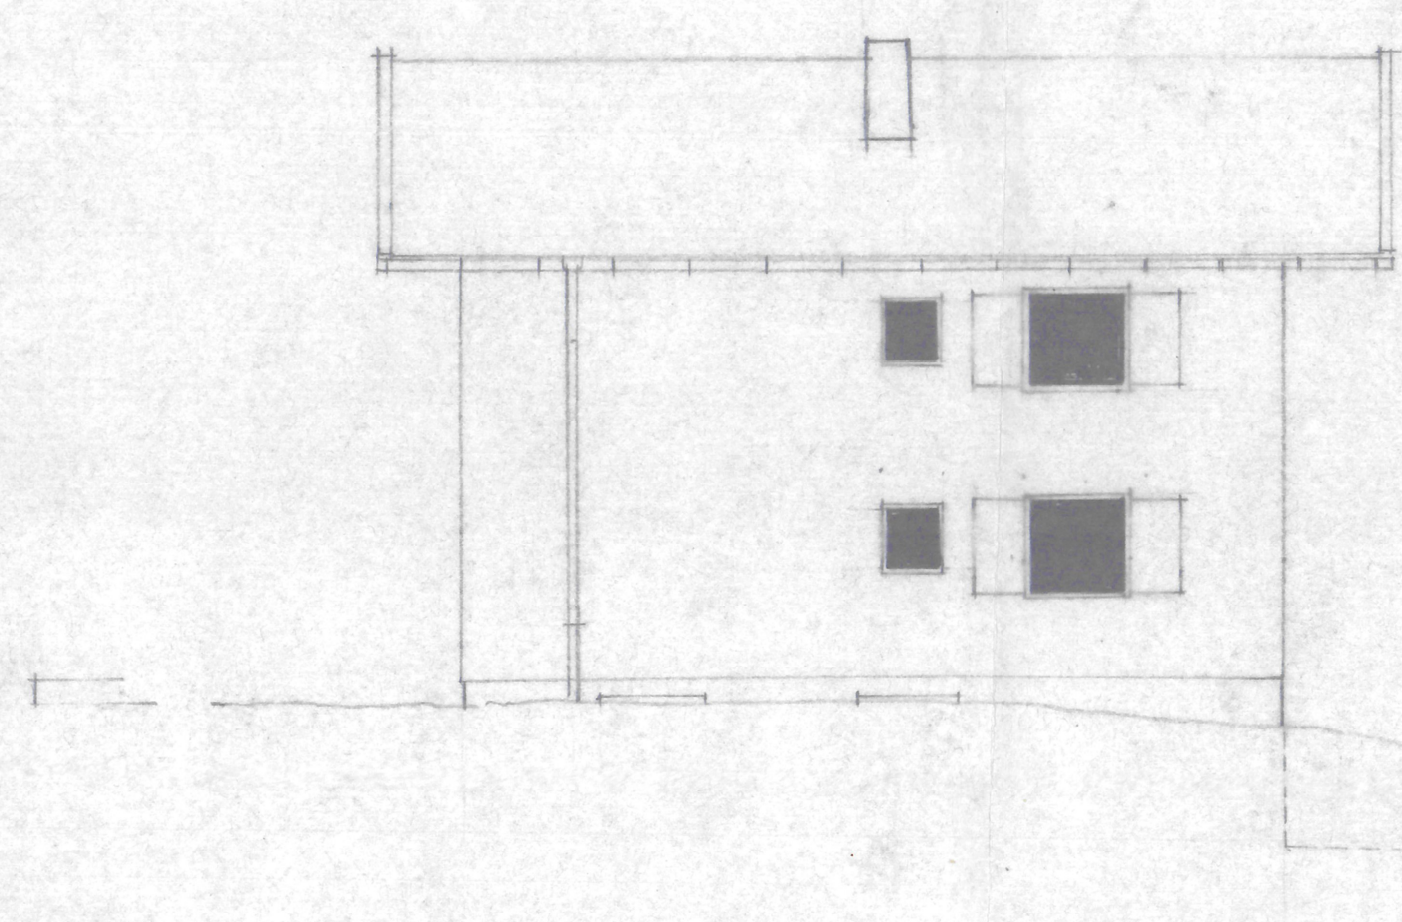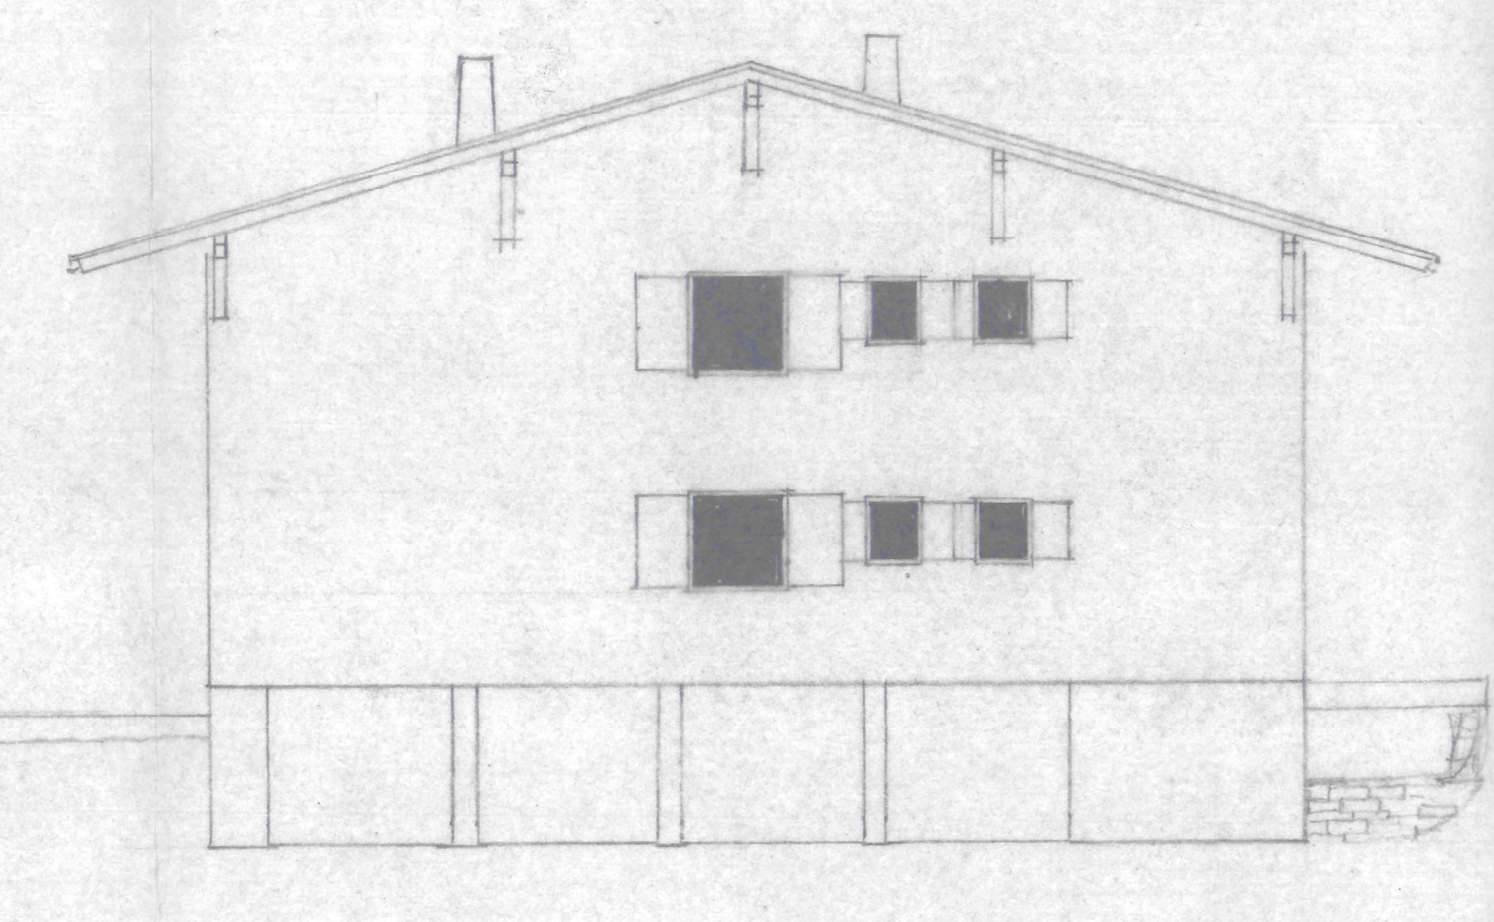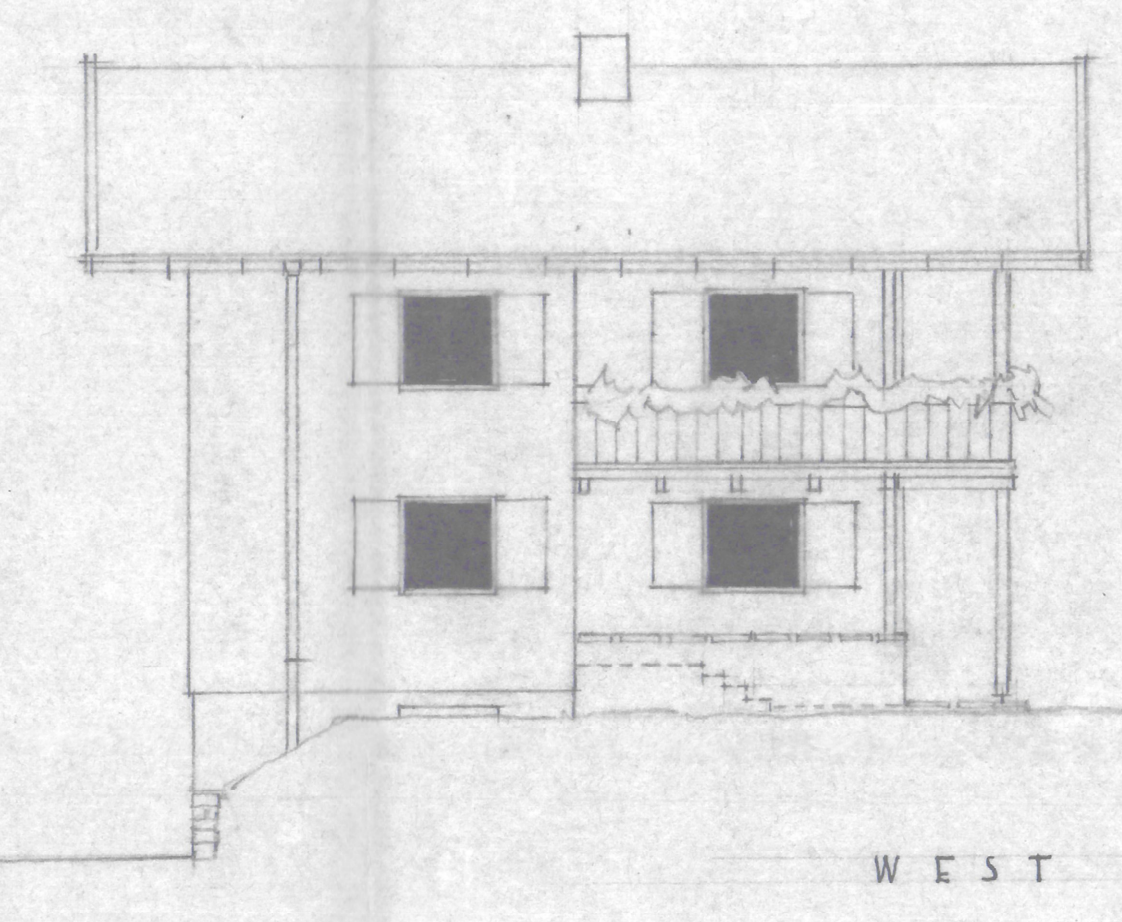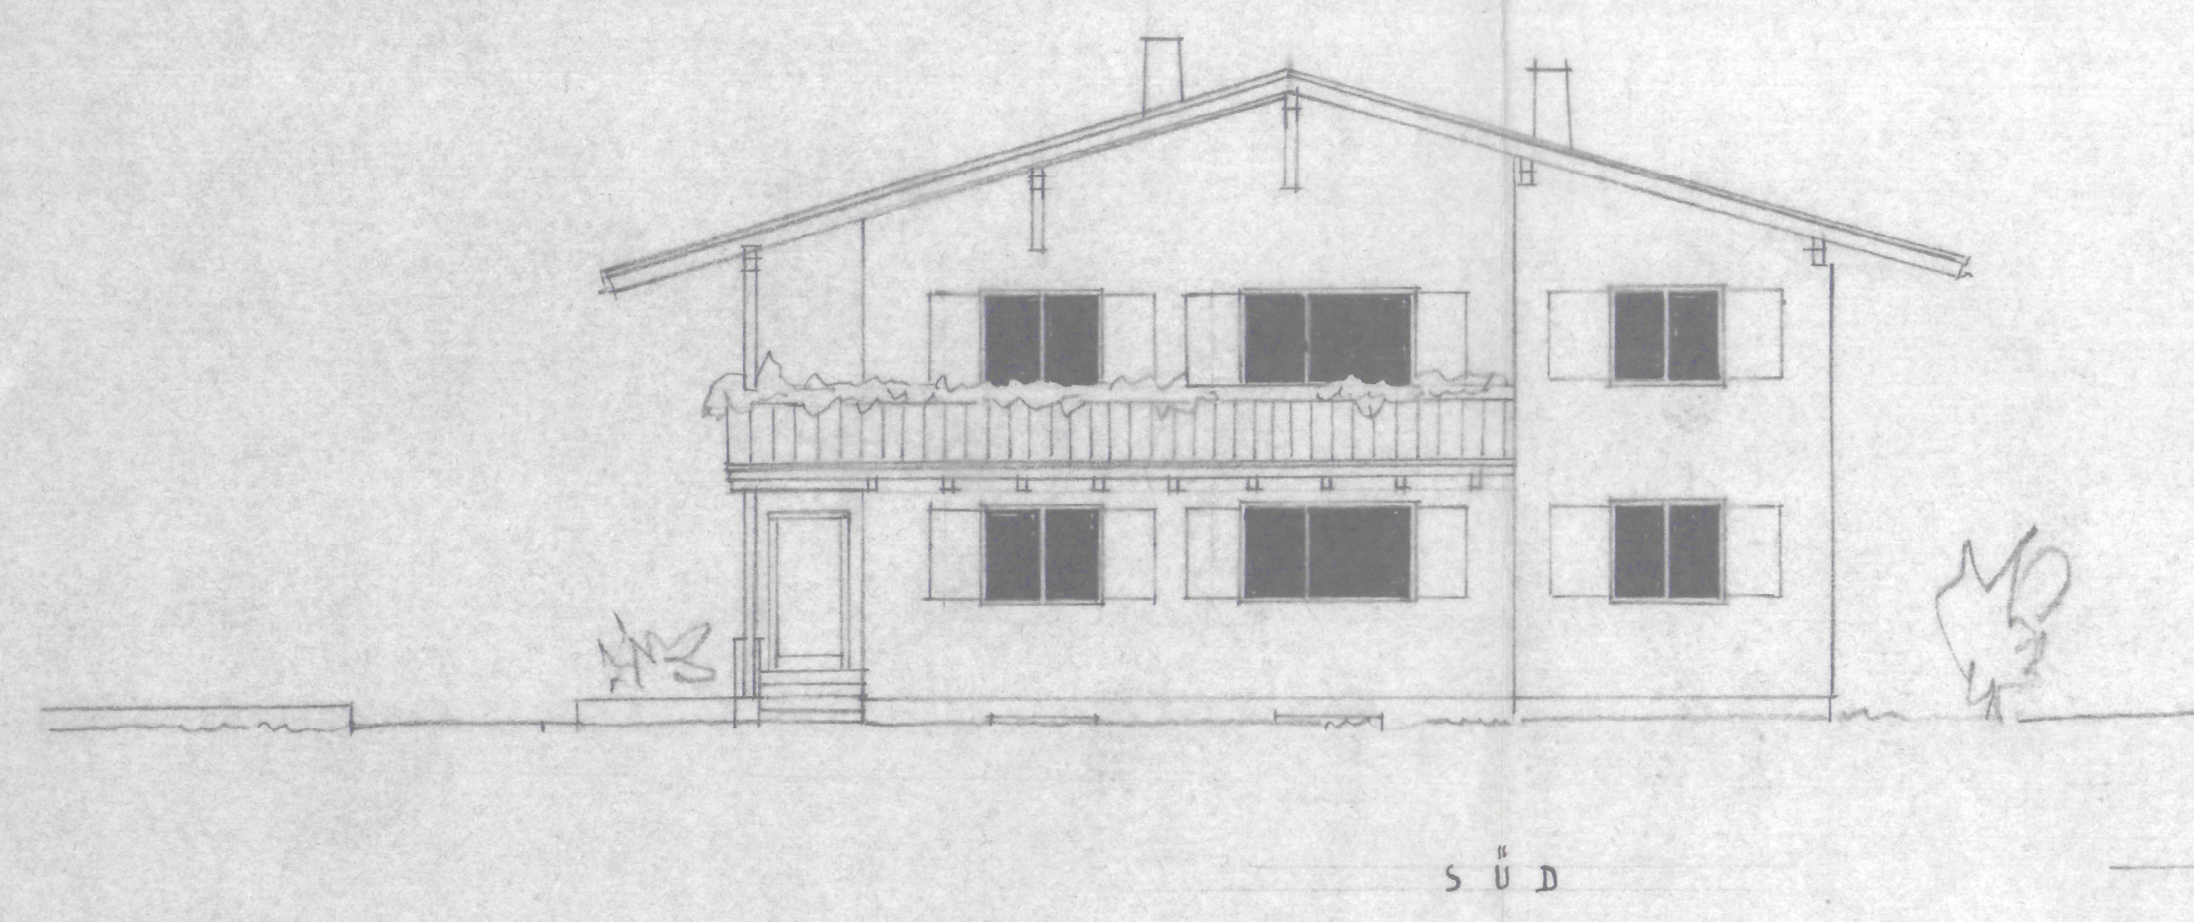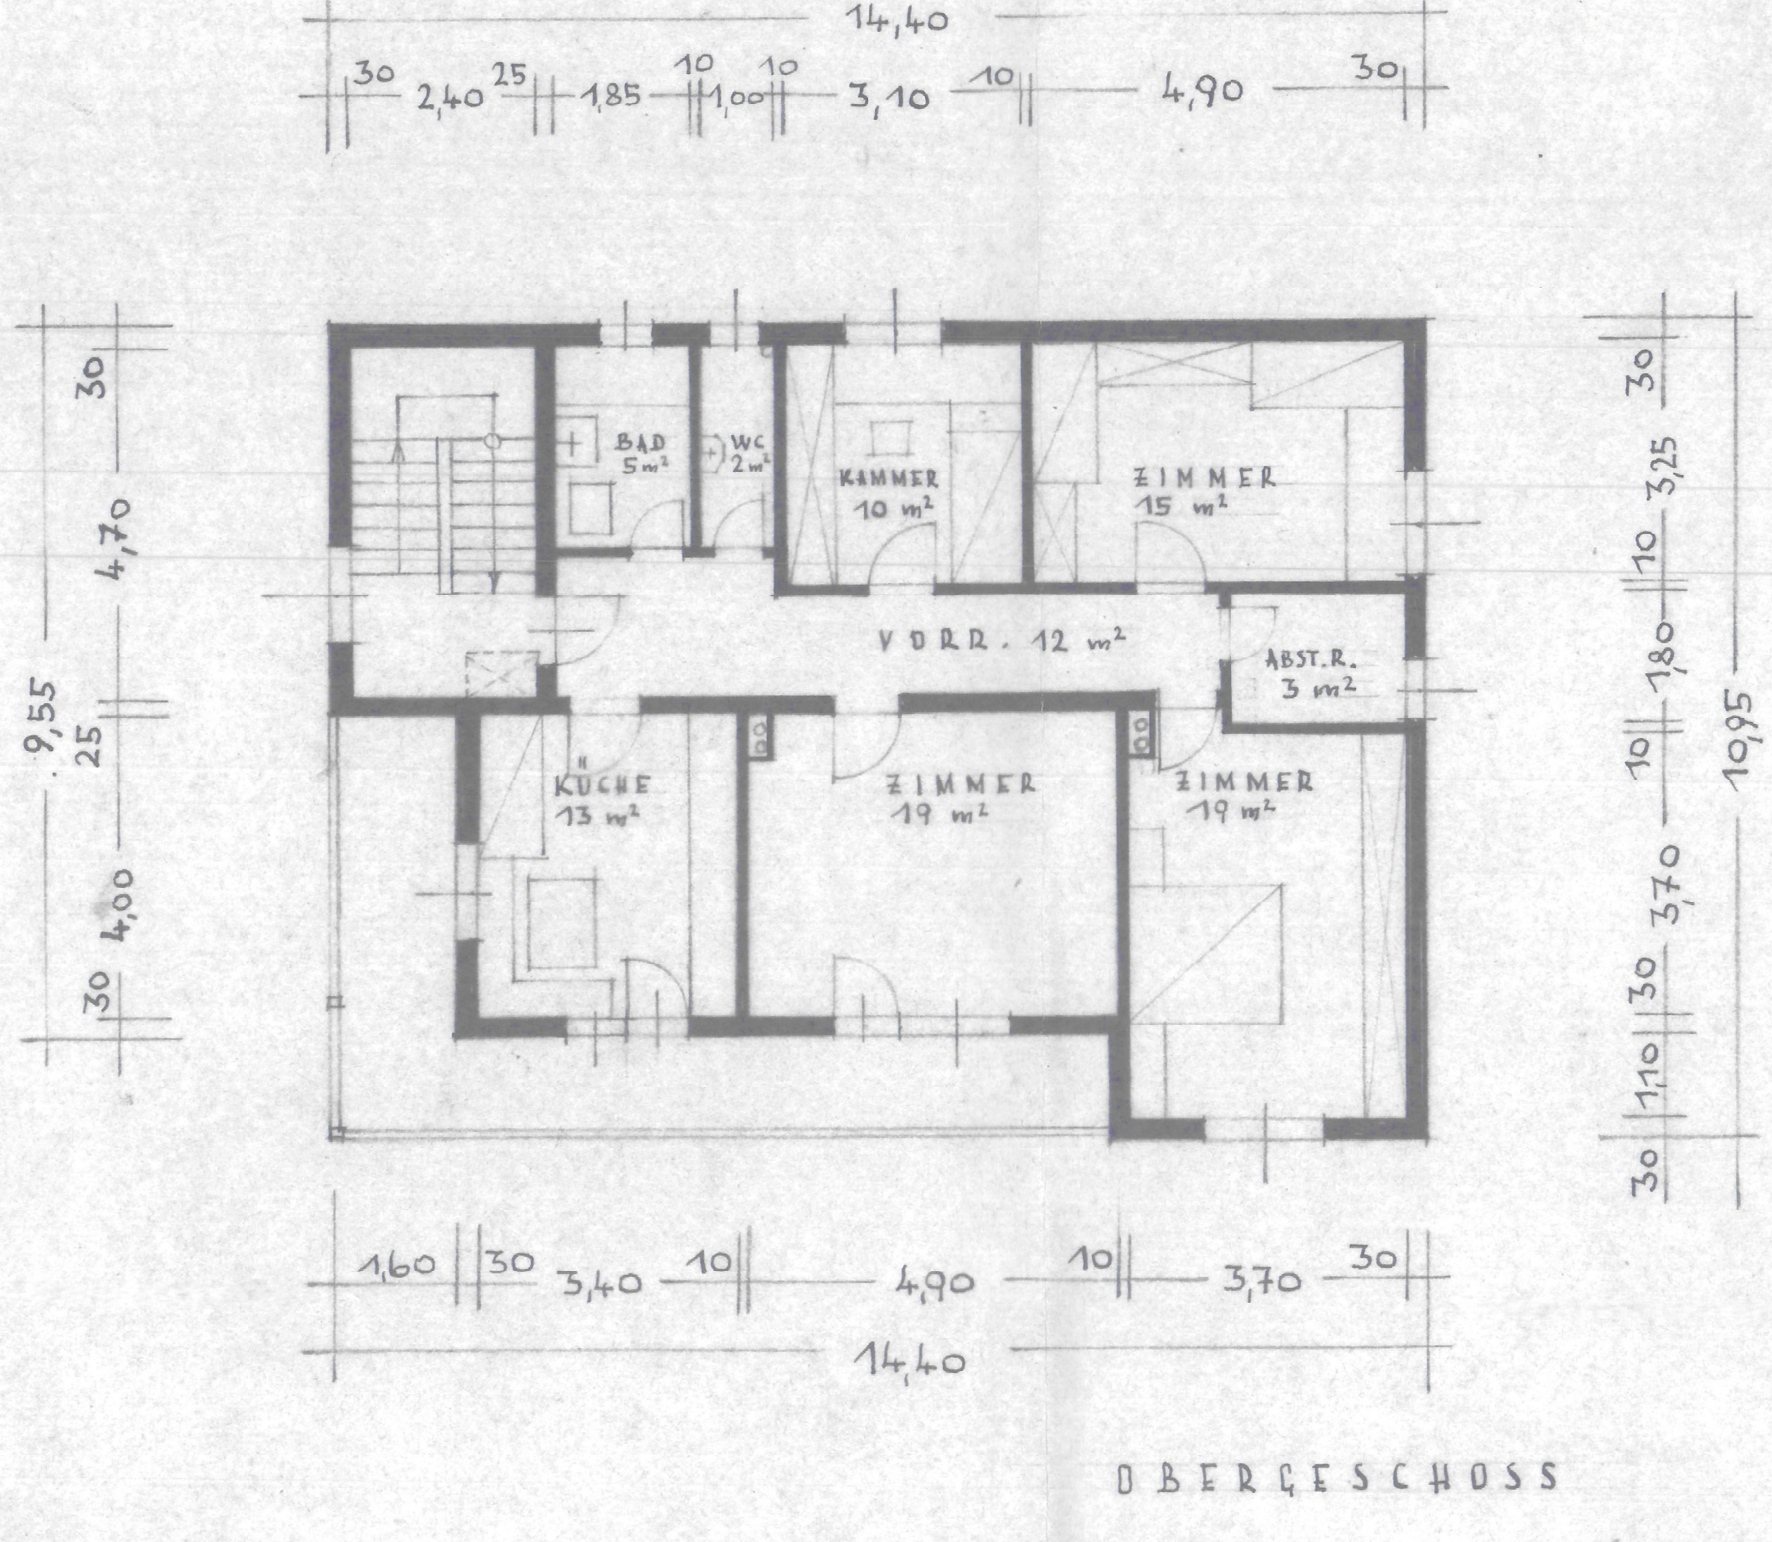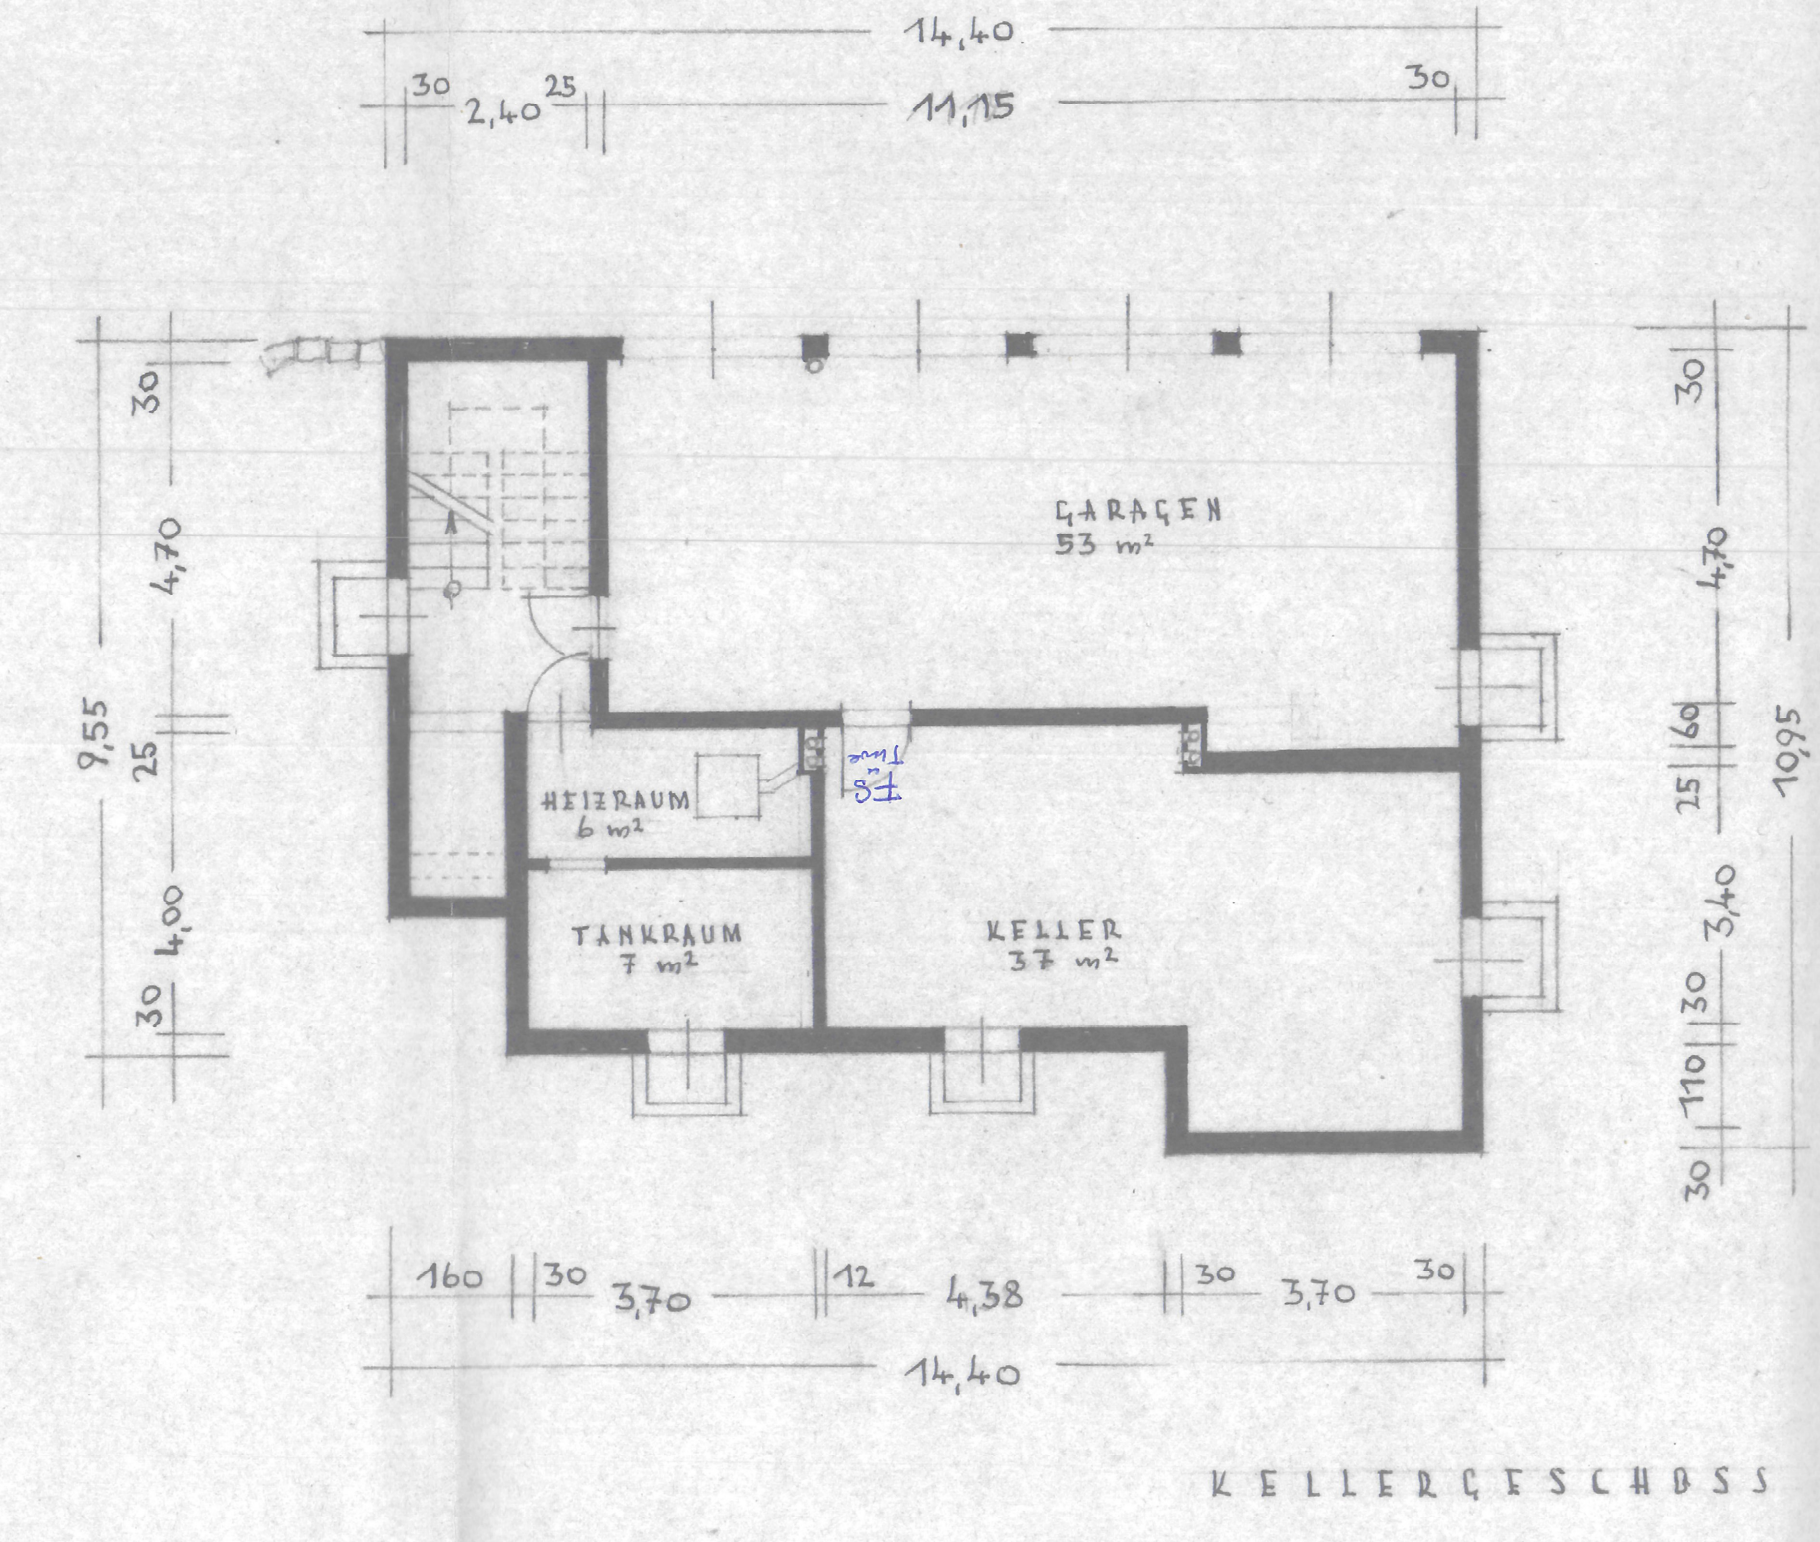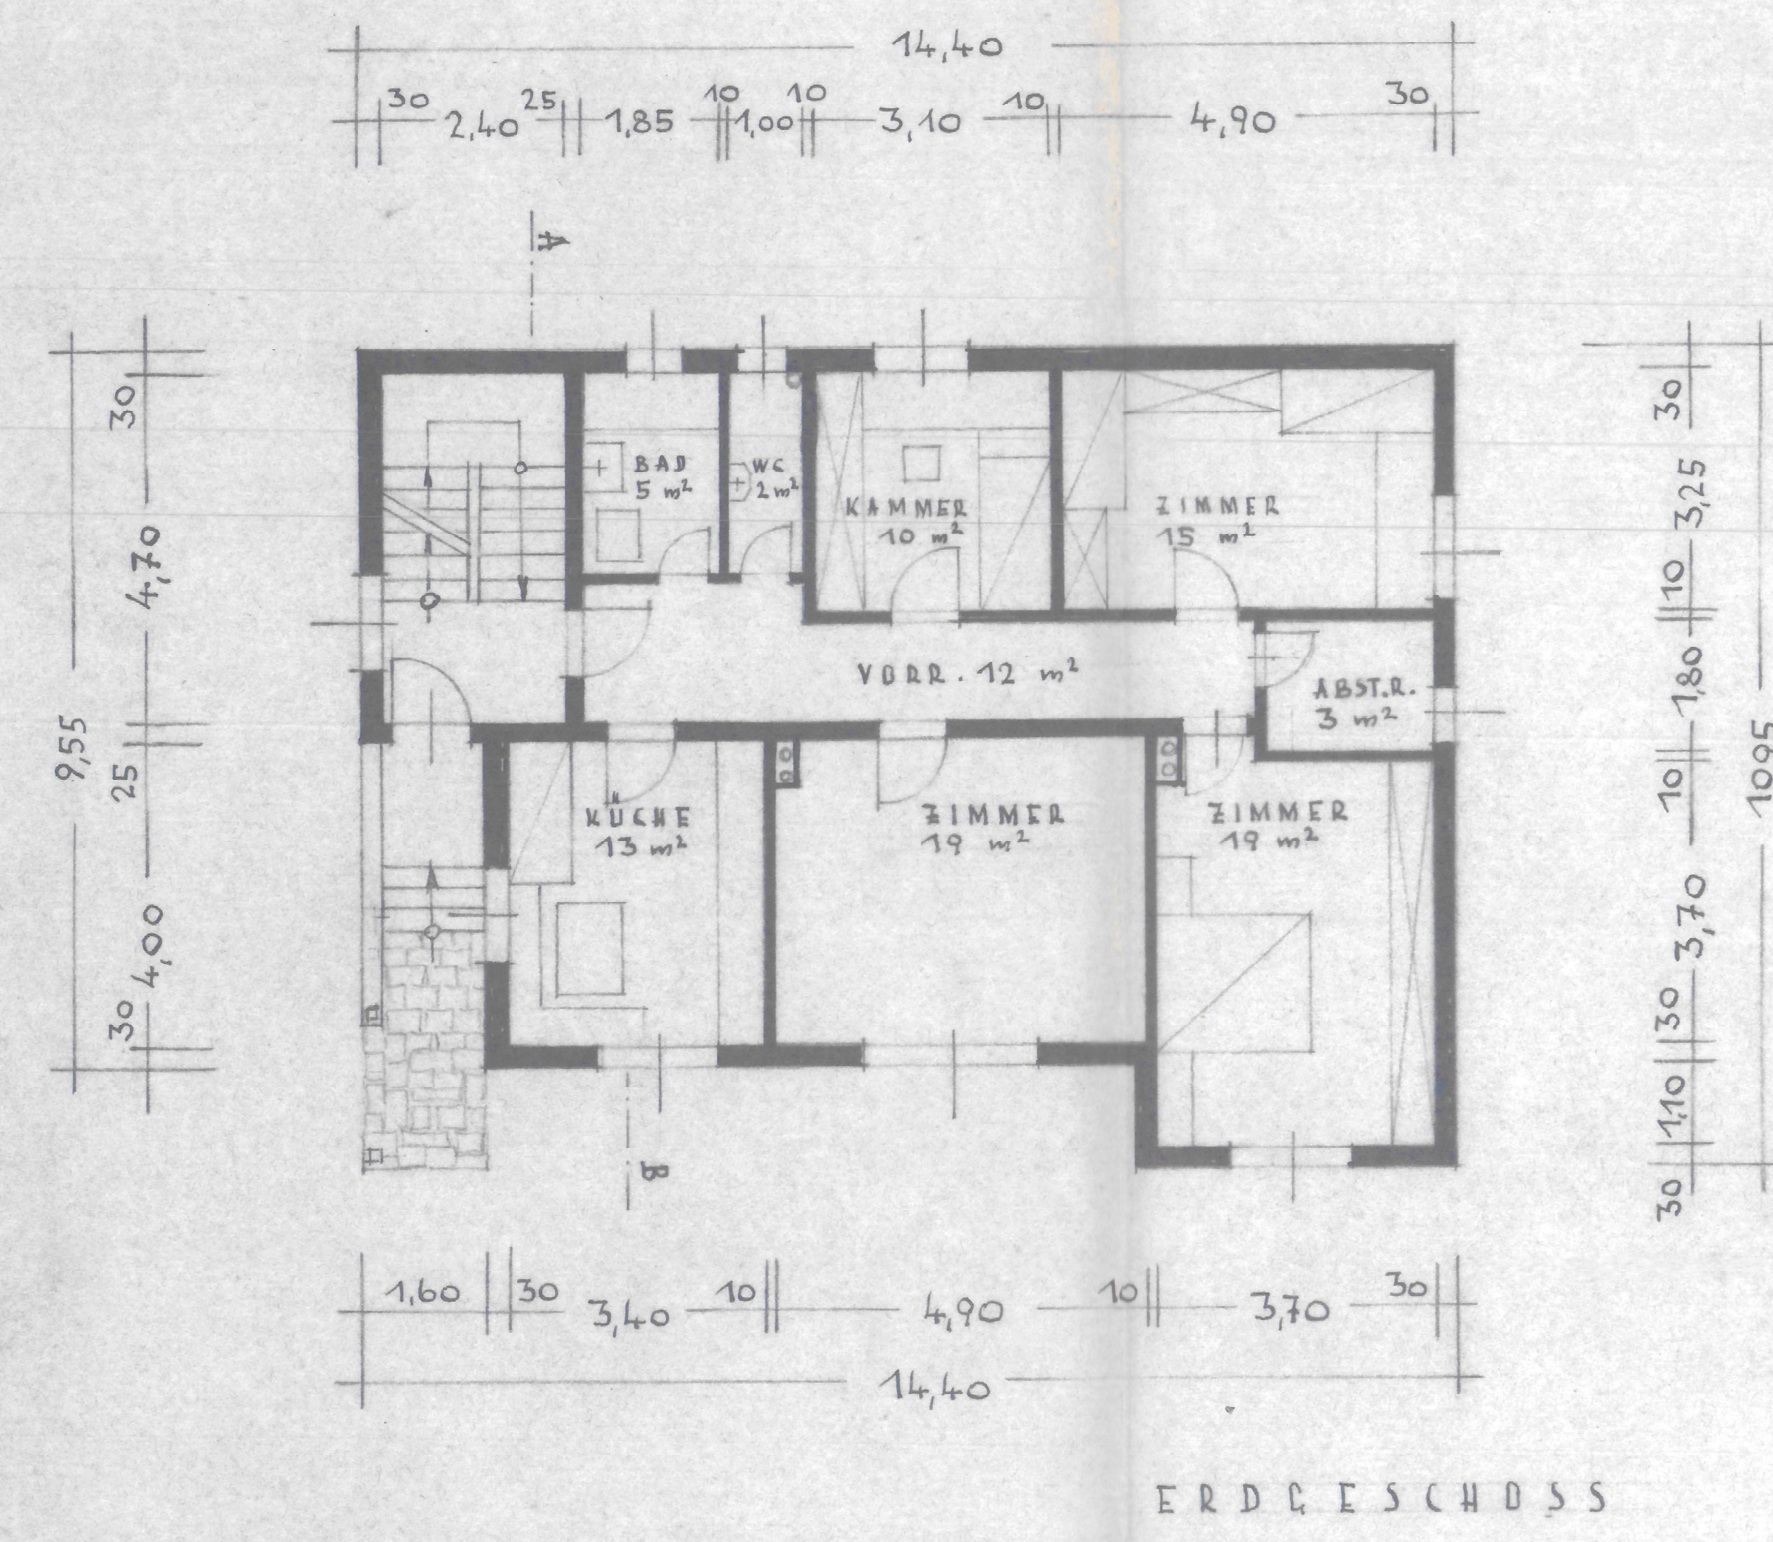

Handwritten signature.