


**NUTZWERTGUTACHTEN**  
**Wohnanlage „WA Furth“:**  
**ADRESSE:** Furth Weg 1  
**GST.NR:** 2957  
**EZ.:** 844  
**KG 82106 Kirchdorf in Tirol**  
**DATUM** 30-09-2022

Beilage C

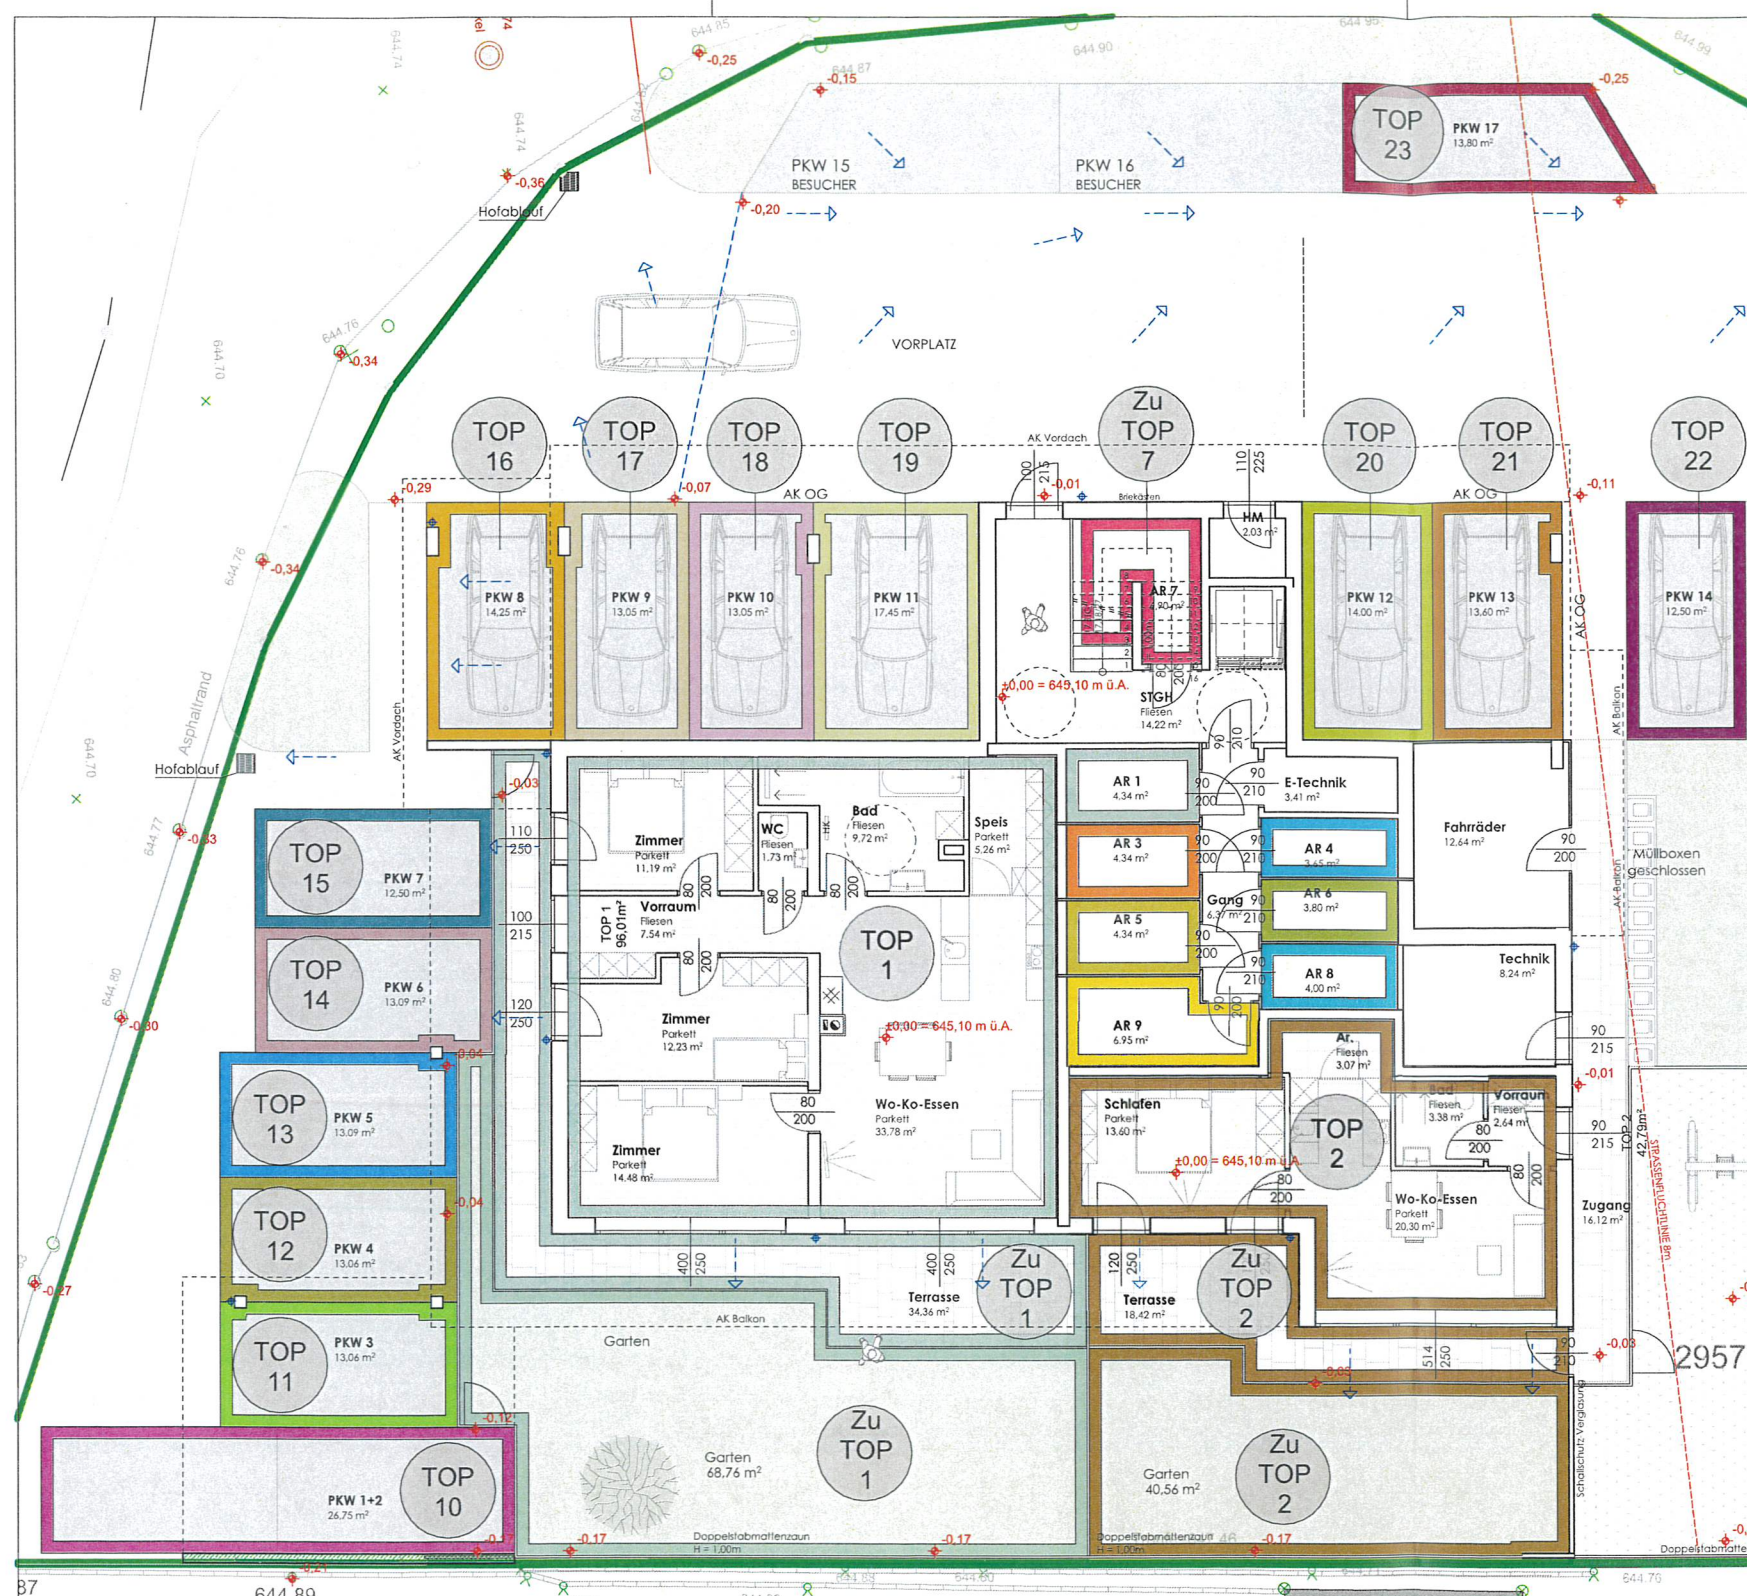

**ERDGESCHOSS CARPORT / STELLPLÄTZE OHNE MAßSTAB**

|                 |                                           |       |    |
|-----------------|-------------------------------------------|-------|----|
| TOP 10 - TOP 23 | TOP 10 - KFZ-CARPORT_ PKW 1+2             | 26,75 | m² |
|                 | TOP 11 - KFZ STELLPLATZ IM FREIEN_ PKW 3  | 13,06 | m² |
|                 | TOP 12 - KFZ STELLPLATZ IM FREIEN_ PKW 4  | 13,06 | m² |
|                 | TOP 13 - KFZ STELLPLATZ IM FREIEN_ PKW 5  | 13,09 | m² |
|                 | TOP 14 - KFZ STELLPLATZ IM FREIEN_ PKW 6  | 13,09 | m² |
|                 | TOP 15 - KFZ STELLPLATZ IM FREIEN_ PKW 7  | 12,50 | m² |
|                 | TOP 16 - KFZ-CARPORT_ PKW 8               | 14,25 | m² |
|                 | TOP 17 - KFZ-CARPORT_ PKW 9               | 13,05 | m² |
|                 | TOP 18 - KFZ-CARPORT_ PKW 10              | 13,05 | m² |
|                 | TOP 19 - KFZ-CARPORT_ PKW 11              | 17,45 | m² |
|                 | TOP 20 - KFZ-CARPORT_ PKW 12              | 14,00 | m² |
|                 | TOP 21 - KFZ-CARPORT_ PKW 13              | 13,60 | m² |
|                 | TOP 22 - KFZ STELLPLATZ IM FREIEN_ PKW 14 | 12,50 | m² |
|                 | TOP 23 - KFZ STELLPLATZ IM FREIEN_ PKW 17 | 13,80 | m² |

- |                               |                              |                              |
|-------------------------------|------------------------------|------------------------------|
| TOP 1 - WOHNUNG               | TOP 2 - WOHNUNG              | TOP 3 - WOHNUNG              |
| TOP 4 - WOHNUNG               | TOP 5 - WOHNUNG              | TOP 6 - WOHNUNG              |
| TOP 7 - WOHNUNG               | TOP 8 - WOHNUNG              | TOP 9 - WOHNUNG              |
| TOP 10 - KFZ-CARPORT_ PKW 1+2 | TOP 11 - KFZ-CARPORT_ PKW 3  | TOP 12 - KFZ-CARPORT_ PKW 4  |
| TOP 13 - KFZ-CARPORT_ PKW 5   | TOP 14 - KFZ-CARPORT_ PKW 6  | TOP 15 - KFZ-CARPORT_ PKW 7  |
| TOP 16 - KFZ-CARPORT_ PKW 8   | TOP 17 - KFZ-CARPORT_ PKW 9  | TOP 18 - KFZ-CARPORT_ PKW 10 |
| TOP 19 - KFZ-CARPORT_ PKW 11  | TOP 20 - KFZ-CARPORT_ PKW 12 | TOP 21 - KFZ-CARPORT_ PKW 13 |
| TOP 22 - KFZ-CARPORT_ PKW 14  | TOP 23 - KFZ-CARPORT_ PKW 17 |                              |