



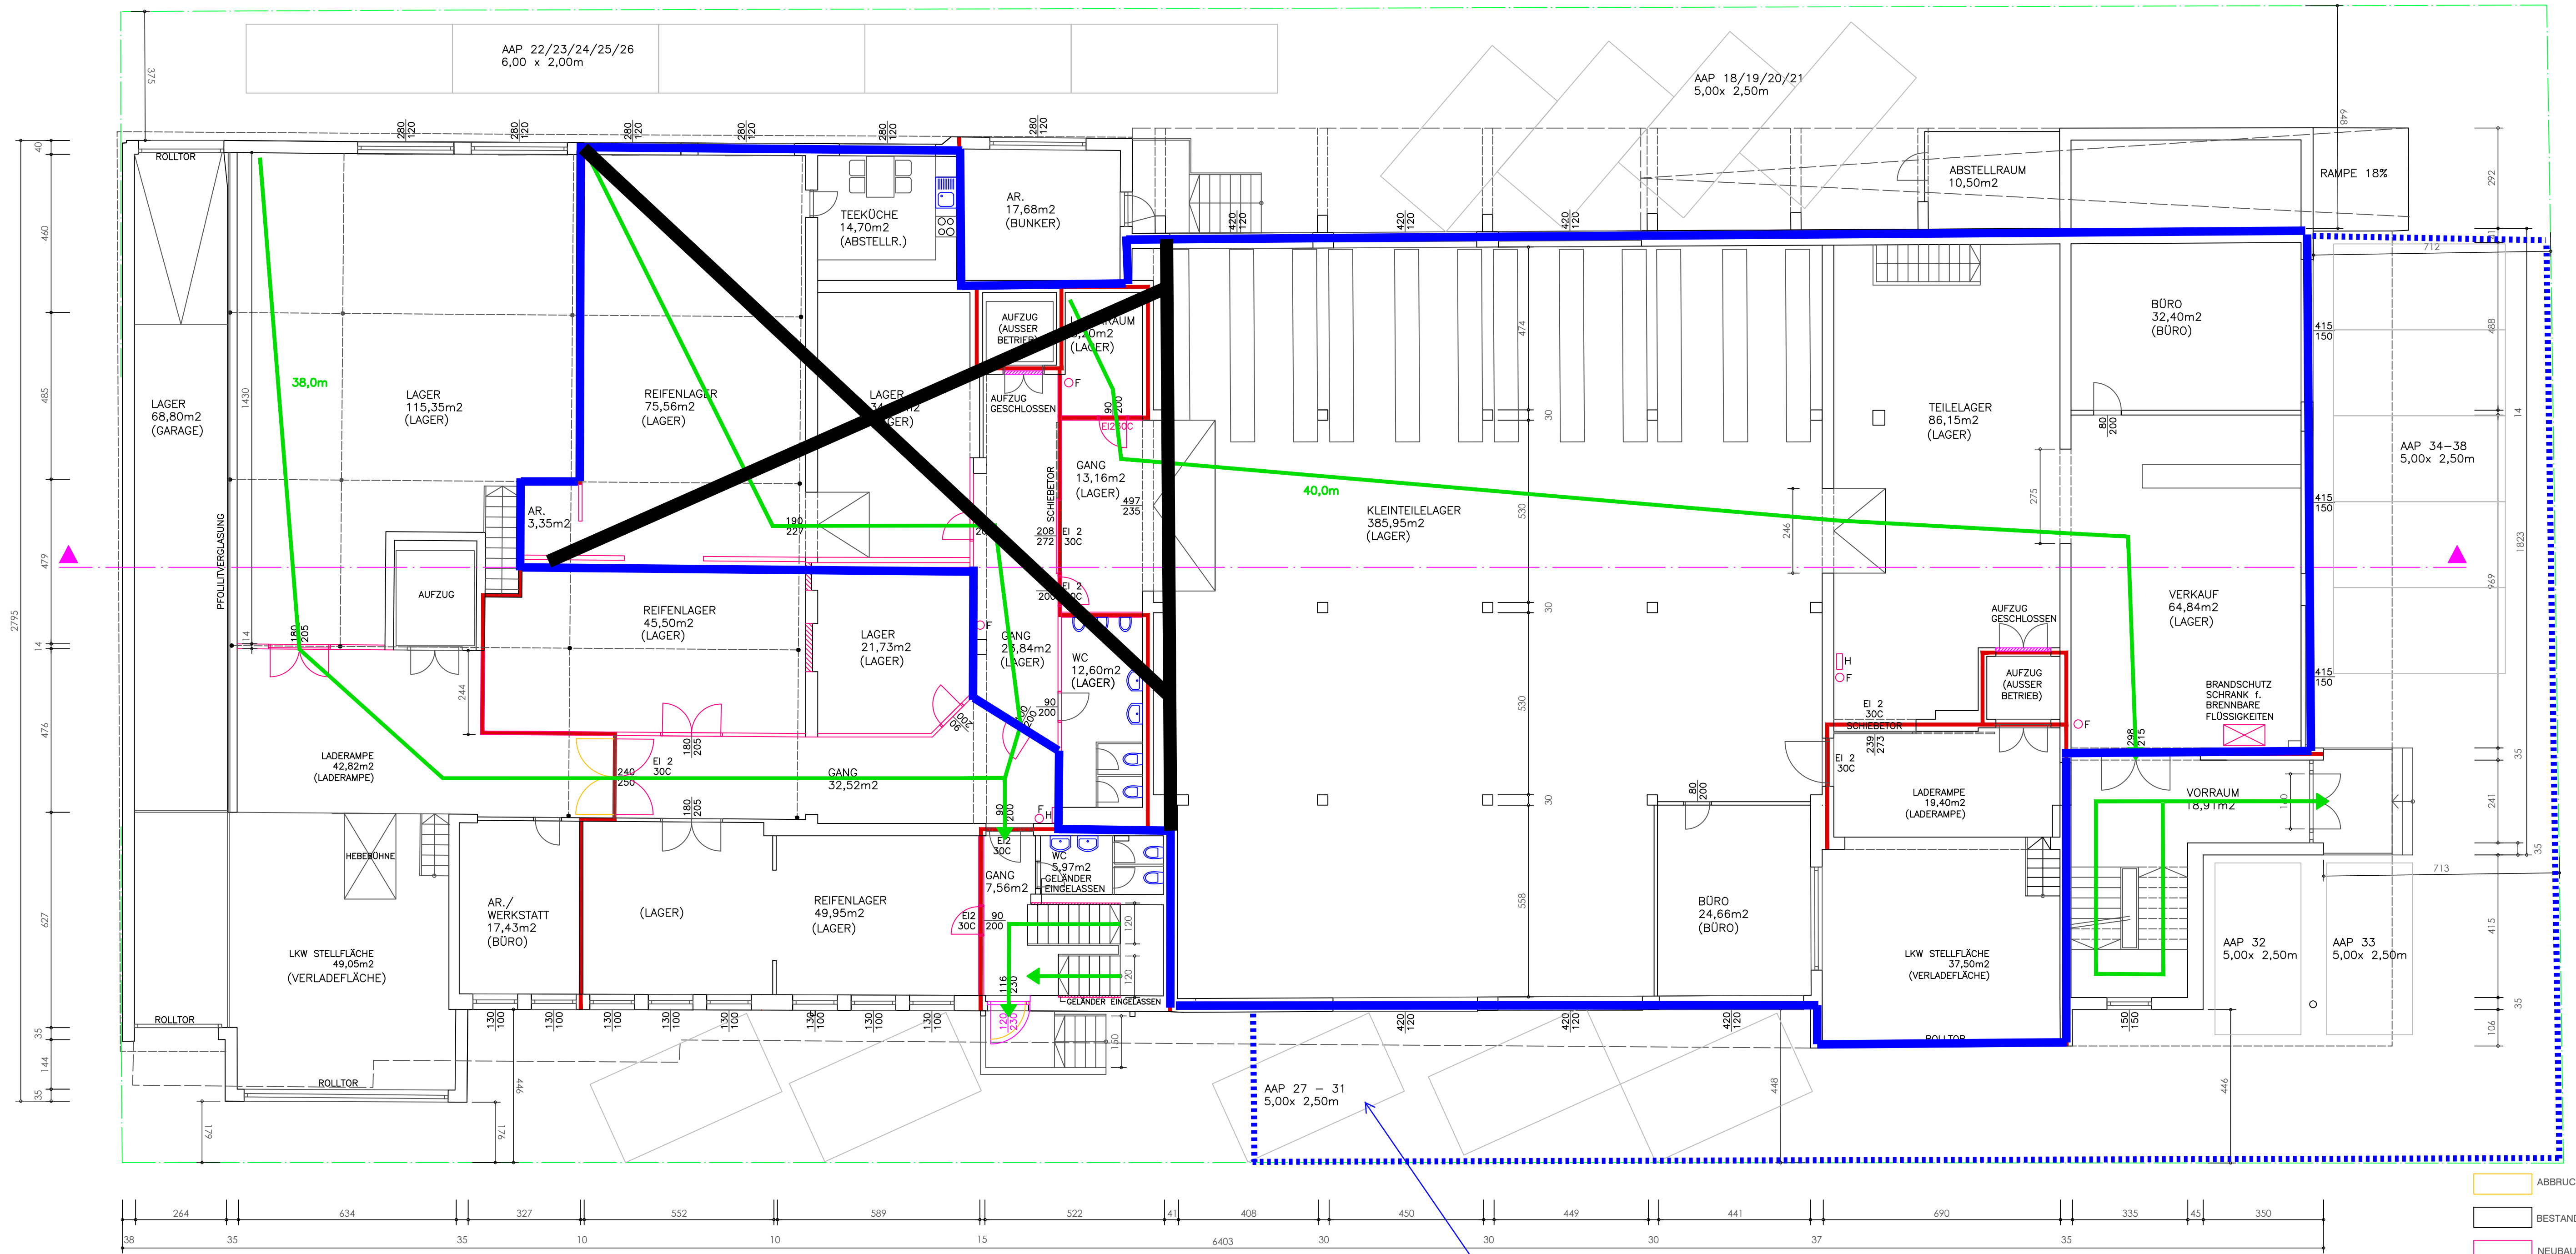

ERDGESCHOSS
1343,81m2

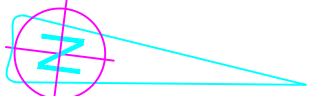

- ABBRUCH
- BESTAND
- NEUBAU
- FLUCHTWEGE
- BRANDABSCHNITT

(VORIGE NUTZUNG
it. EINREICHUNG)
ERDGESCHOSS