


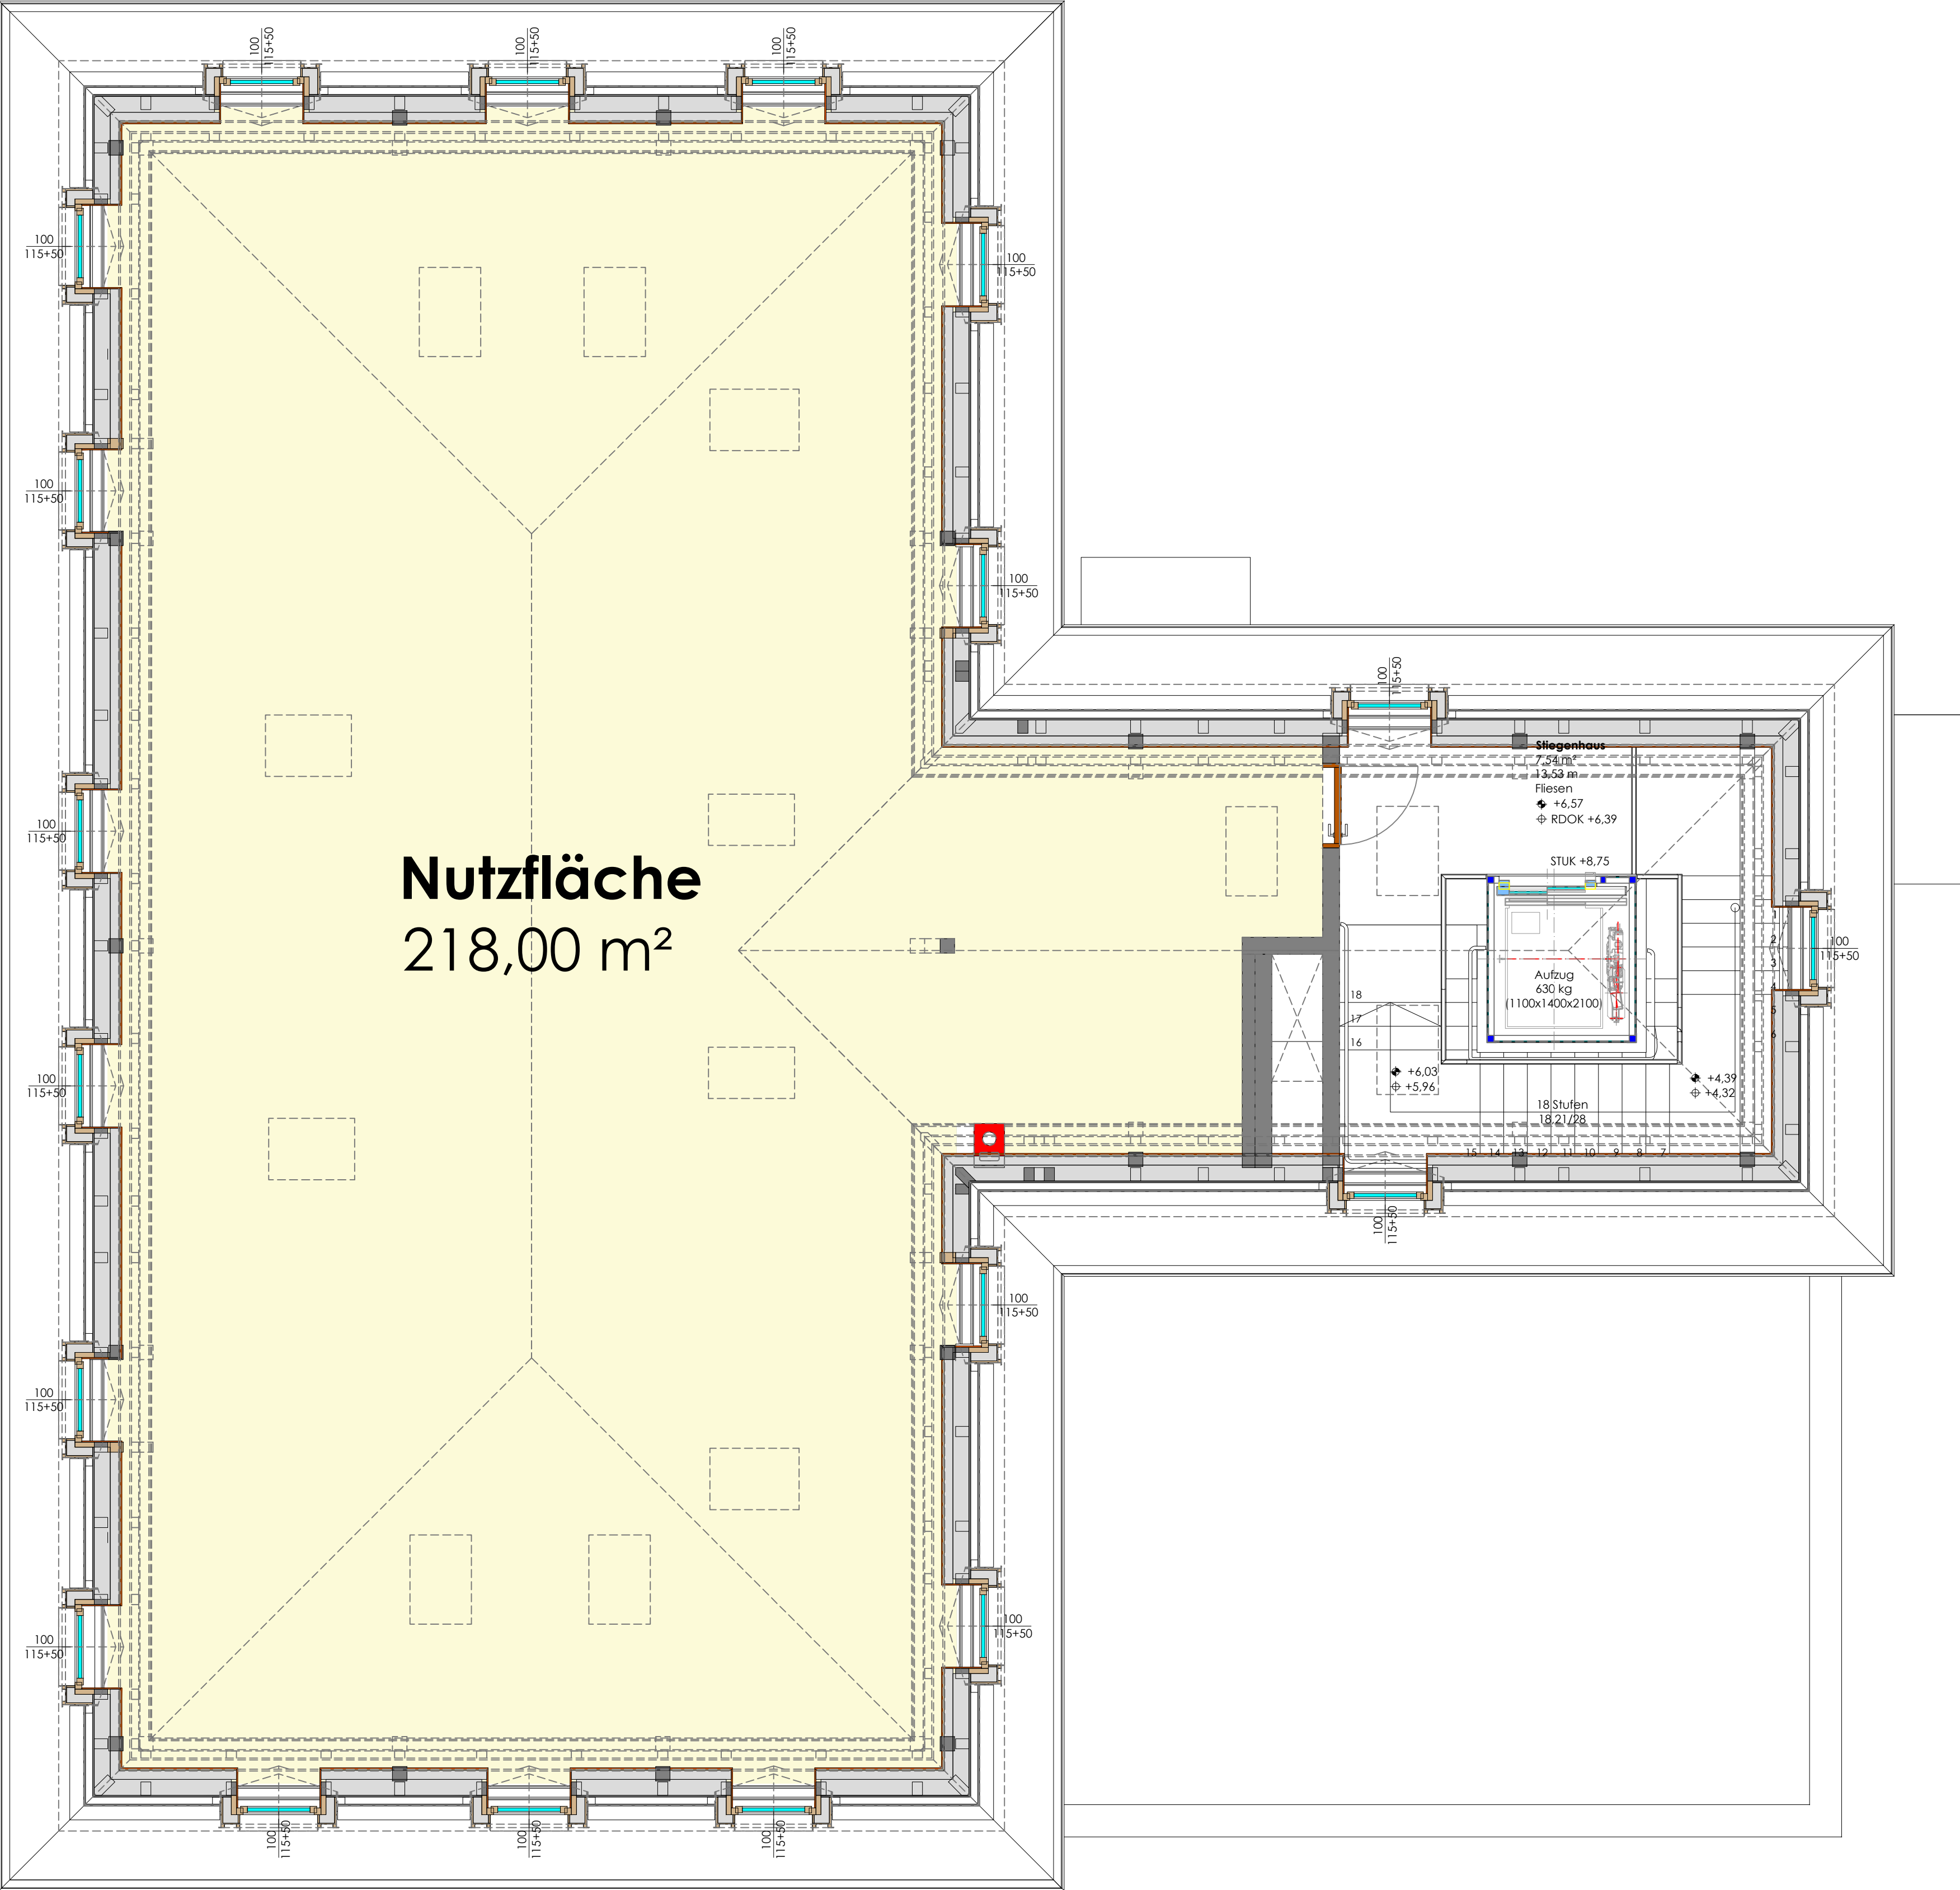





**architekt dipl.ing.
herbert demanega**
städtlich befugter und beeideter ziviltechniker
templstrasse 8 / IV, A-6020 innsbruck
tel +43 512 - 58 13 67, fax dw - 75
office@demanega-architects.at

GRUNDRISSPLAN

Löwenhaus Gst. Nr.: .789/4, 81113 KG Innsbruck	1:50
Projekt	Maßstab

1.4 Dachgeschoss	26.11.2024 Datum
c:\users\planung2\documents\projekte\löwenhaus\06_ausführungsplanung\20241126_pp_löwenhaus statik.dwg\inhalt	P.T. Bearbeitet