


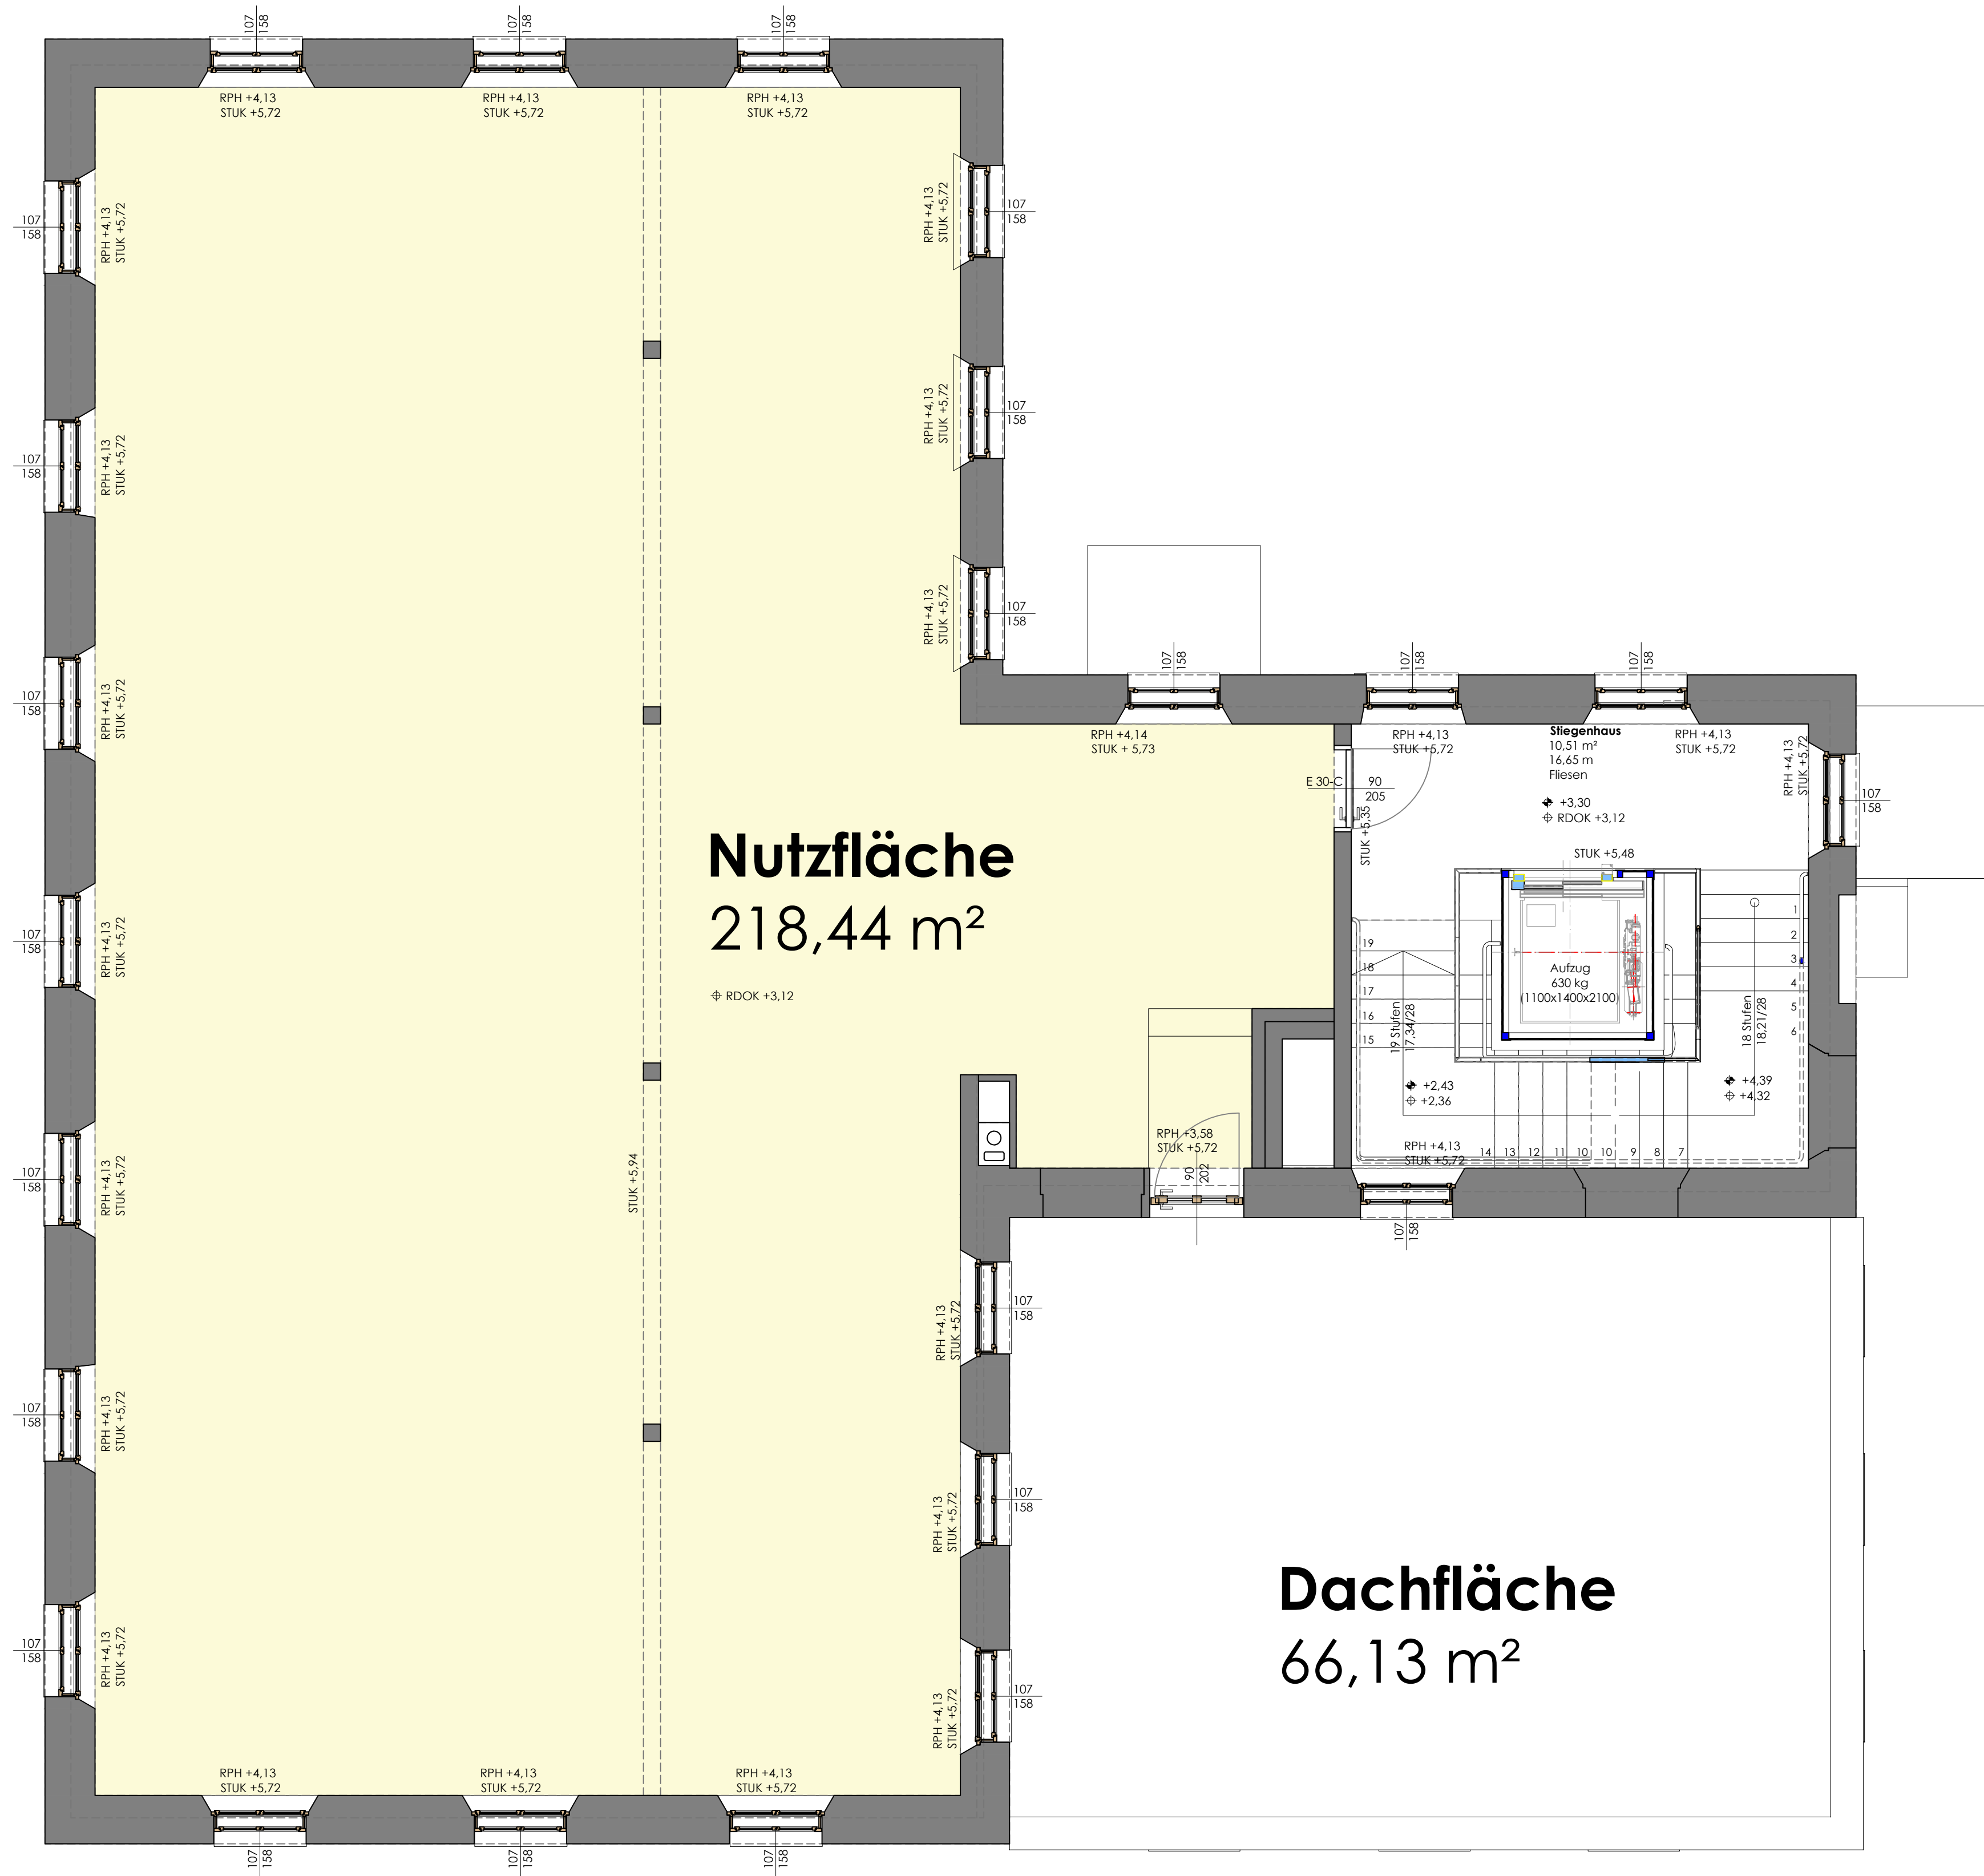



architekt dipl.ing.
herbert demanega

staatlich befugter und beedeter ziviltechniker

templstrasse 8 / IV, A-6020 innsbruck
tel +43 512 - 58 13 67, fax dw - 75
office@demanega-architects.at

GRUNDRISSPLAN		
Löwenhaus Gst. Nr.: .789/4, 81113 KG Innsbruck		1:50
1.3 Obergeschoss		26.11.2024 Datum
c:\users\planung2\documents\projekte\löwenhaus\06_ausführungsplanung\2024\1126_pp_löwenhaus statik.dwg\inhalt		P.T. Bearbeitet