


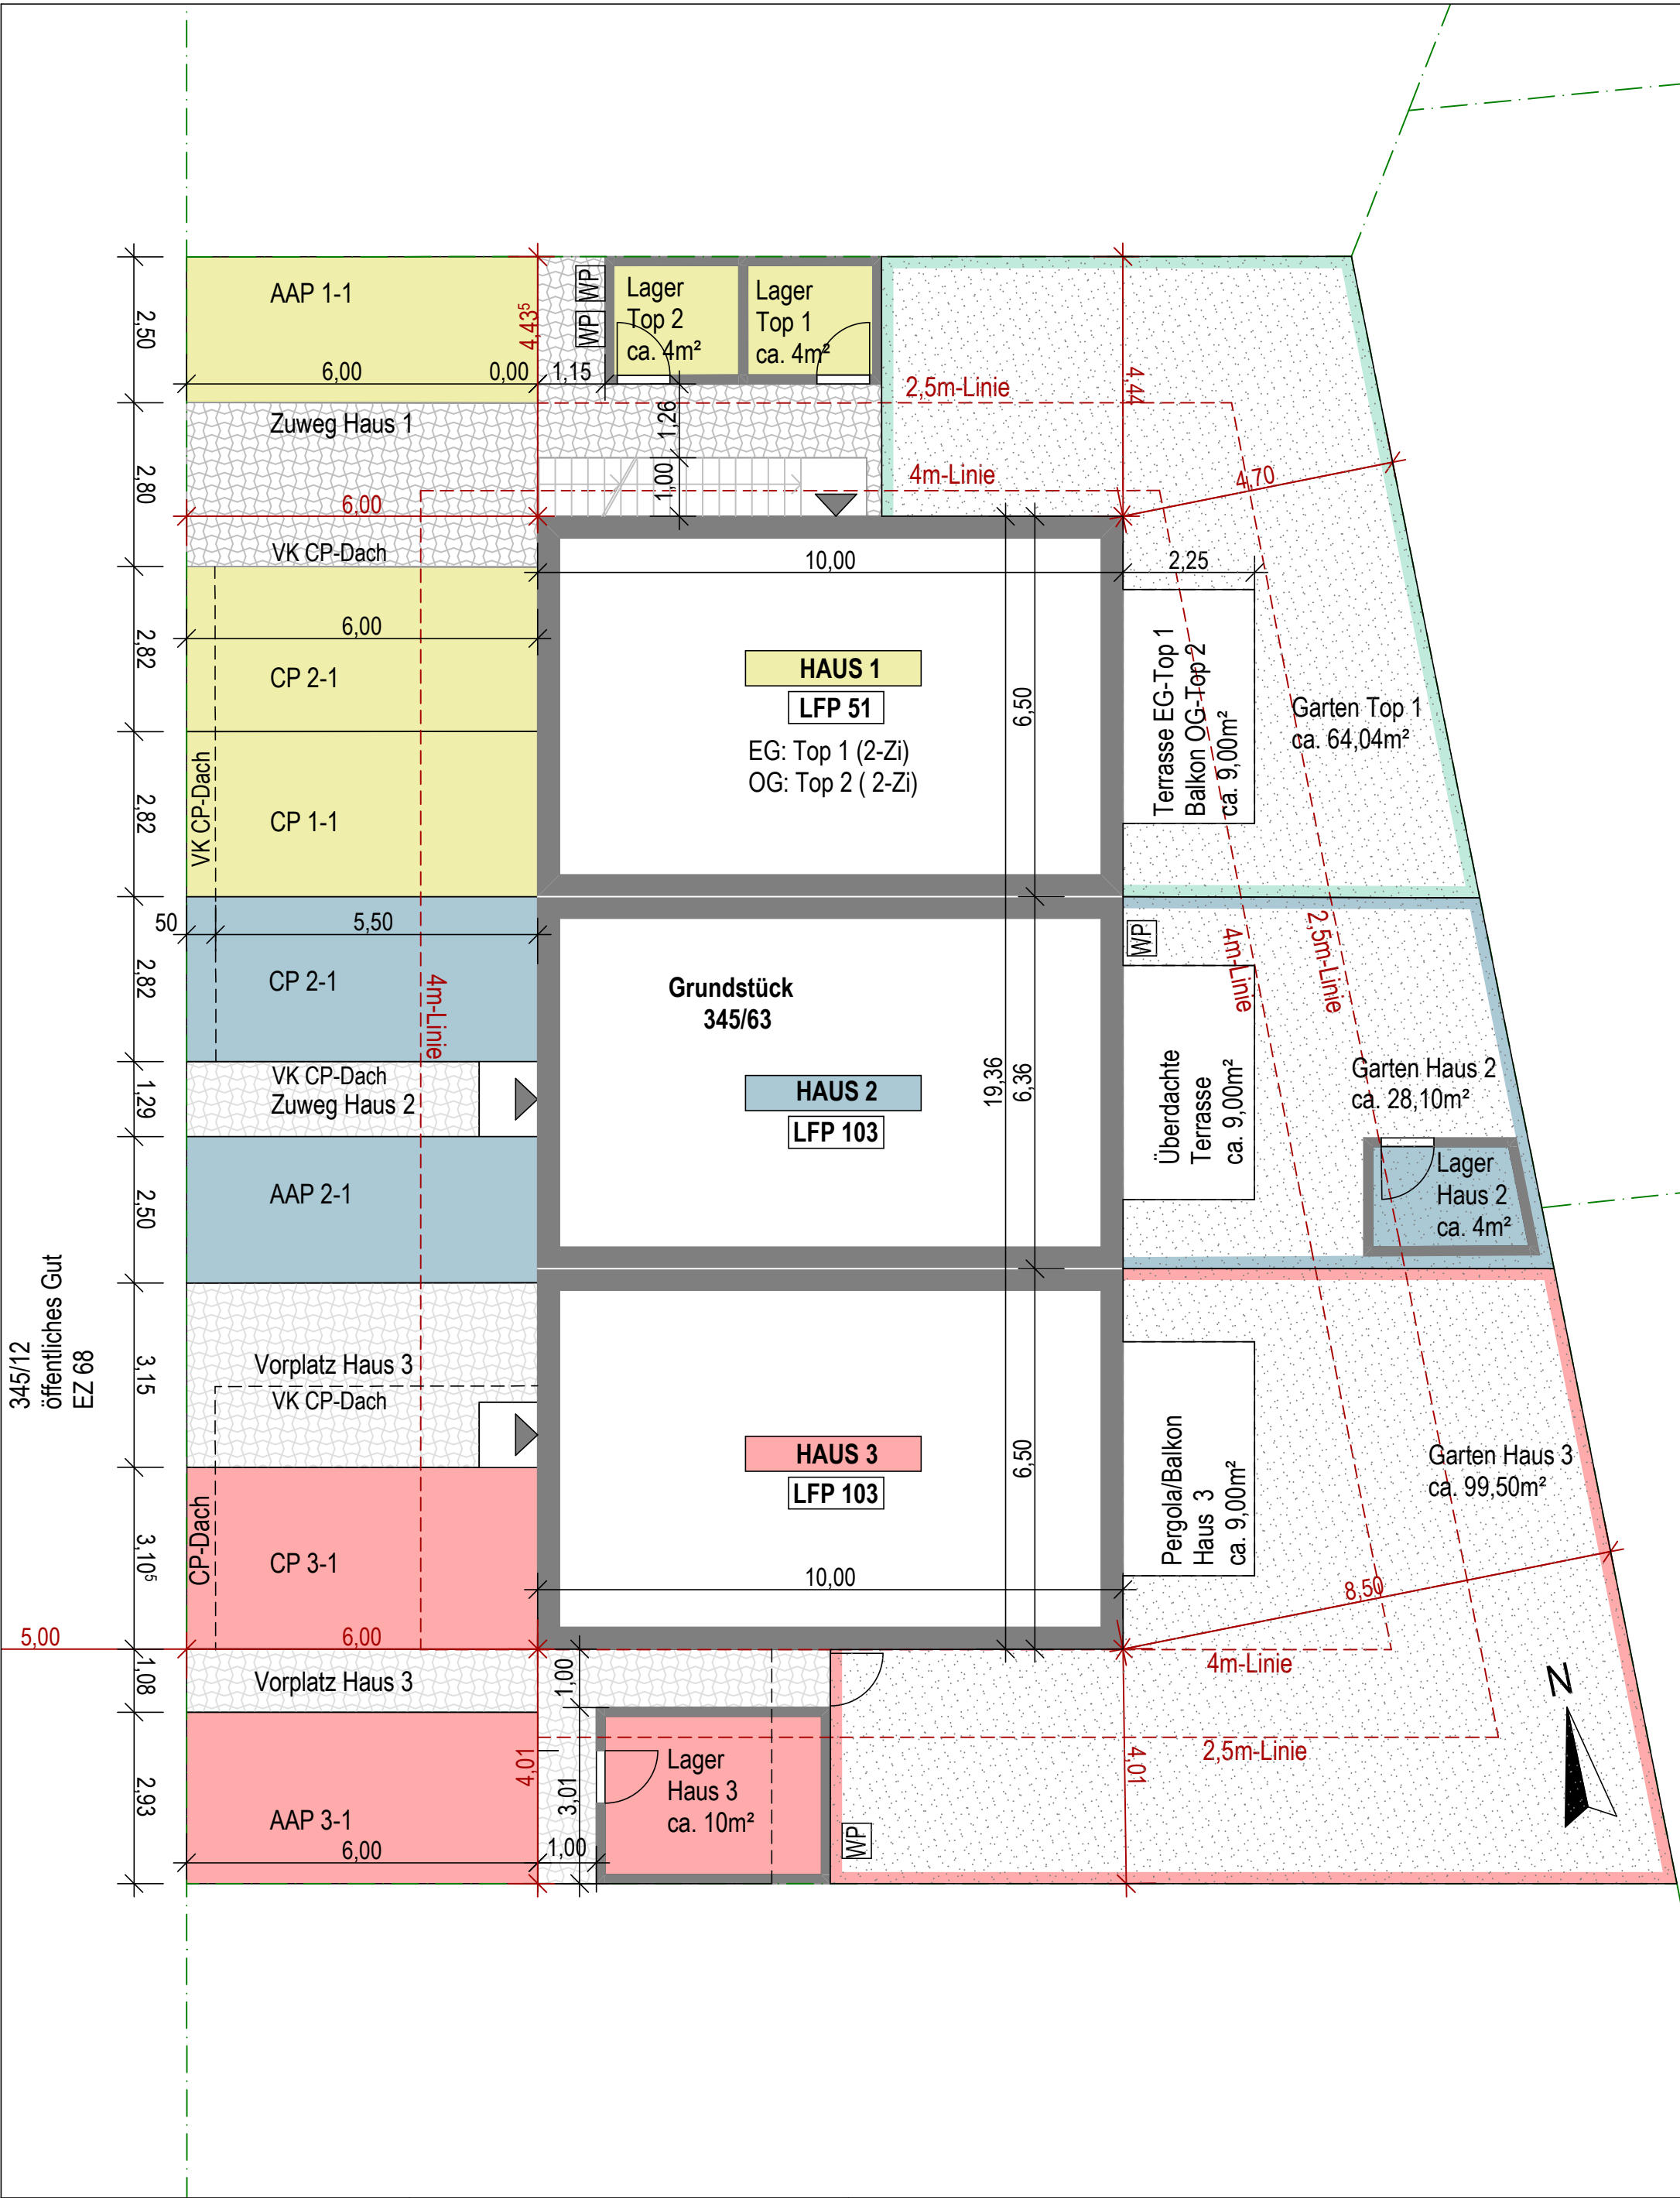

KONZEPT	LFP Eben am Achensee	
LAGEPLAN	M 1:100	